


woj. łódzkie  
powiat łódzki-wschodni  
m. Koluszki  
obr. 4  
dz. 109.111.112.120/1  
ul. Sienkiewicza 24, 28, 27a, 30

Mapę niniejszą opracowano na podstawie mapy numerycznej m. Koluszki, mapy zasadniczej w skali 1:500 s. 1231130933,0934 oraz pomiaru uzupełniającego wykonanego w mieście kwietniu 2014r.  
Mapa aktualna na dzień 08.05.2014r.  
UKRd współrzędnych 1965, Poziom odniesienia "Kronstadt 60"


Wykonawca: "GEMAP"  
Halina Kurp upr. 11670  
Koluszki ul. 3-Maja 8  
Wykonał: Joanna Rakowska  
KERG, PDDGIK.L664010342014  
L.k.s.rob. 92/2014  
Koluszki 08.05.2014r.

# MAPA DO CELÓW PROJEKTOWYCH

## SKALA 1:500

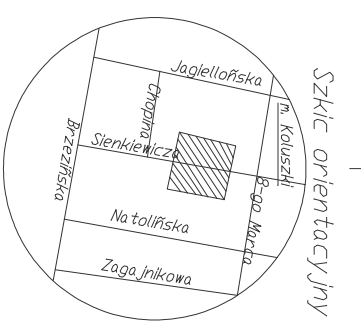

Skala 1:10 000

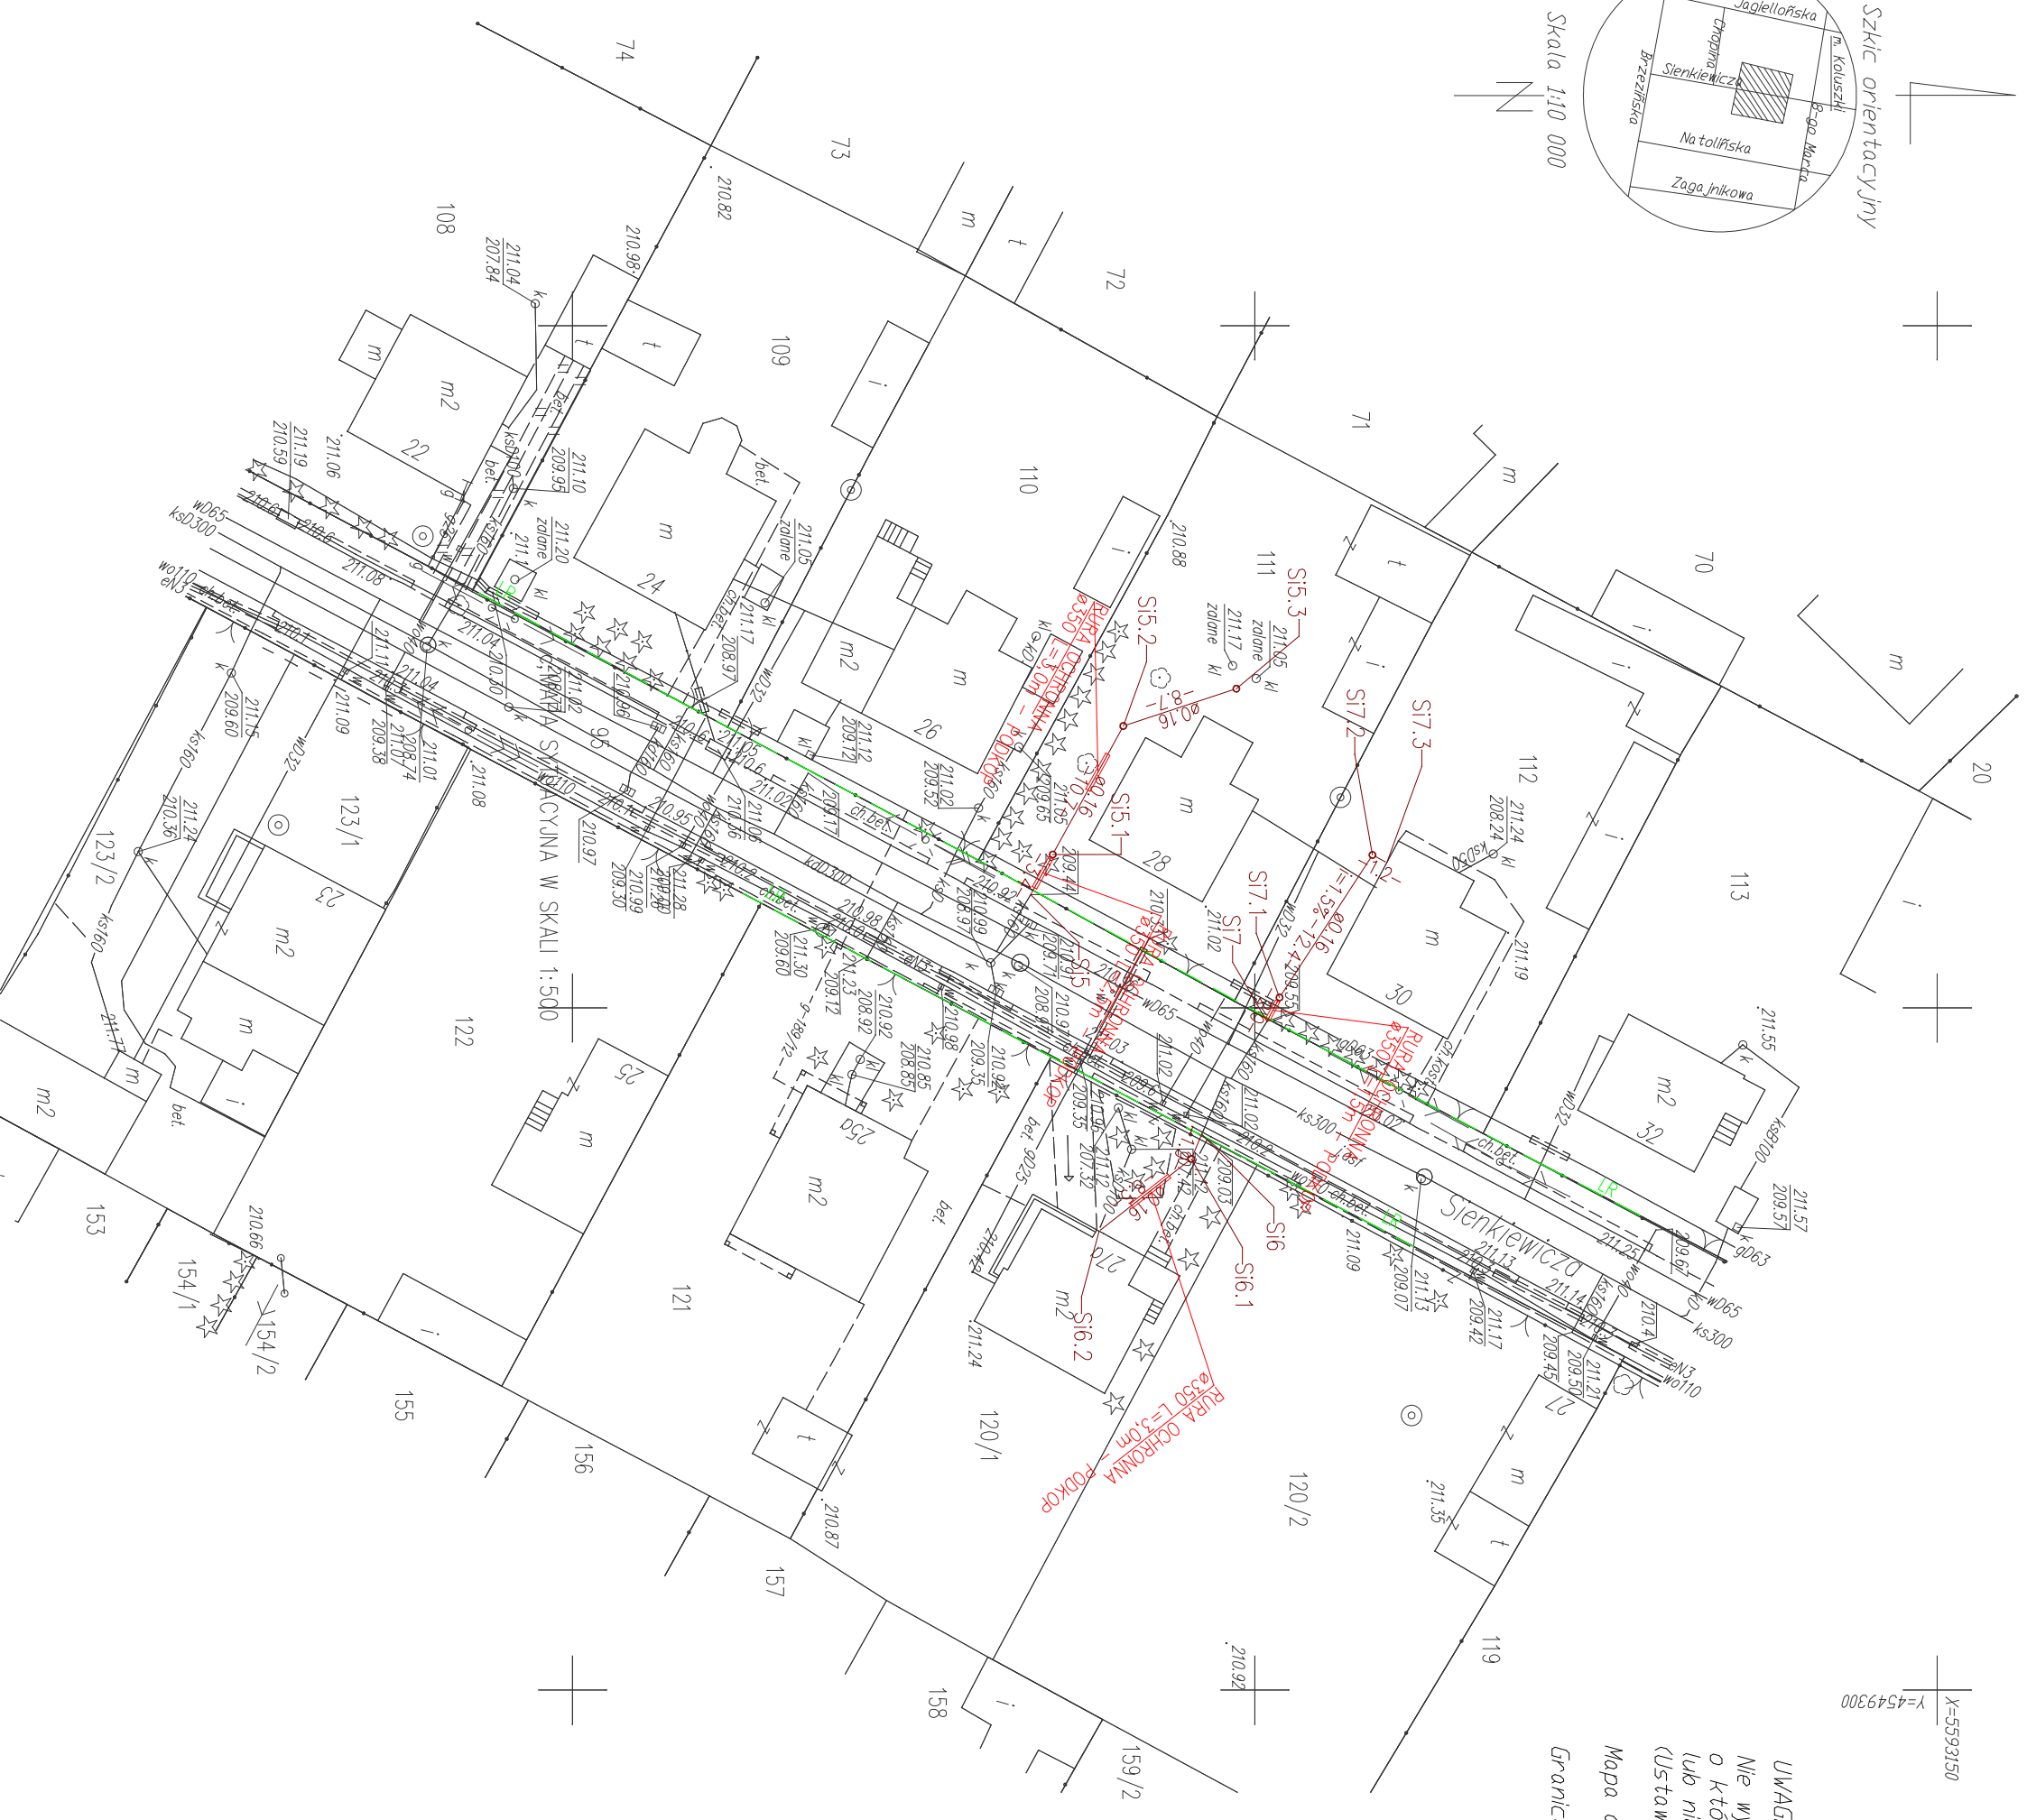

X=5593150  
Y=4549300

**UWAGA:**  
Nie wyklucza się istnienia w terenie innych przewodów, o których brak informacji. Wynika to z dostępnej historycznej, lub niedopełnienia przepisów zgłoszenia do inwentaryzacji; (Ustawa:Prawo Geodezyjne i Kartograficzne Dz.U.Nr-301/89 poz. 163 z późn. zmianami)  
Mapa d/c projektowych została wykonana bez ustalenia obciążenia siłownościami gruntowymi.  
Granice z ewidencji.

JEDNOSTKA PROJEKTOWA		ZESPÓŁ WŁD. GOSK. S. UL. SIKORSKIEGO 6 97-500 POTRZÓW TEREA TEL. 14 647 88 70	
PROJEKT <b>BUDOWIA PODŁĄCZENIA DO KANALIZACJI SANITARNEJ NA TERENIE MIASTA KOLUSZKI ORAZ INSI ZAKWONICE</b>			
ZAMAWIĄCY	KPGK Sp. z o.o. ul. MICKEWICZA 4, 95-040 KOLUSZKI	NR UPRAWNIENI	PODPIS
OBIEKT	PRZYŁĄCZE KAN. SANI.		
ASYSTENT PROJ.			
mgr inż. Przemysław Nowick			
PROJEKTANT:			
tech. HENRYK GEDEK	GP.N.V.7342/58/94		
BRANŻA	SANITARNA	FAZA PROJEKTU:	PROJEKT BUD-WYK
TREŚĆ RYSUNKU	ULICA	NR DZ. / OBR.	
	<b>SIEKIEWICZA</b>	<b>120/1</b>	<b>4</b>
<b>PROJEKT ZAGOSPODAROWANIA TERENU</b>	SKALA	NR	
	<b>1:500</b>	<b>42</b>	

**LEGENDA:**  
— PROJ. PRZYŁĄCZA KANALIZACJI SANITARNEJ  
— LINIA REGULACYJNA  
 Oryginał niniejszej mapy został zaewidencjonowany w PODGIK  
 Starostwo Łódź Wsch. w dniu .....pod nr .....