


X=5591850
Y=4549200

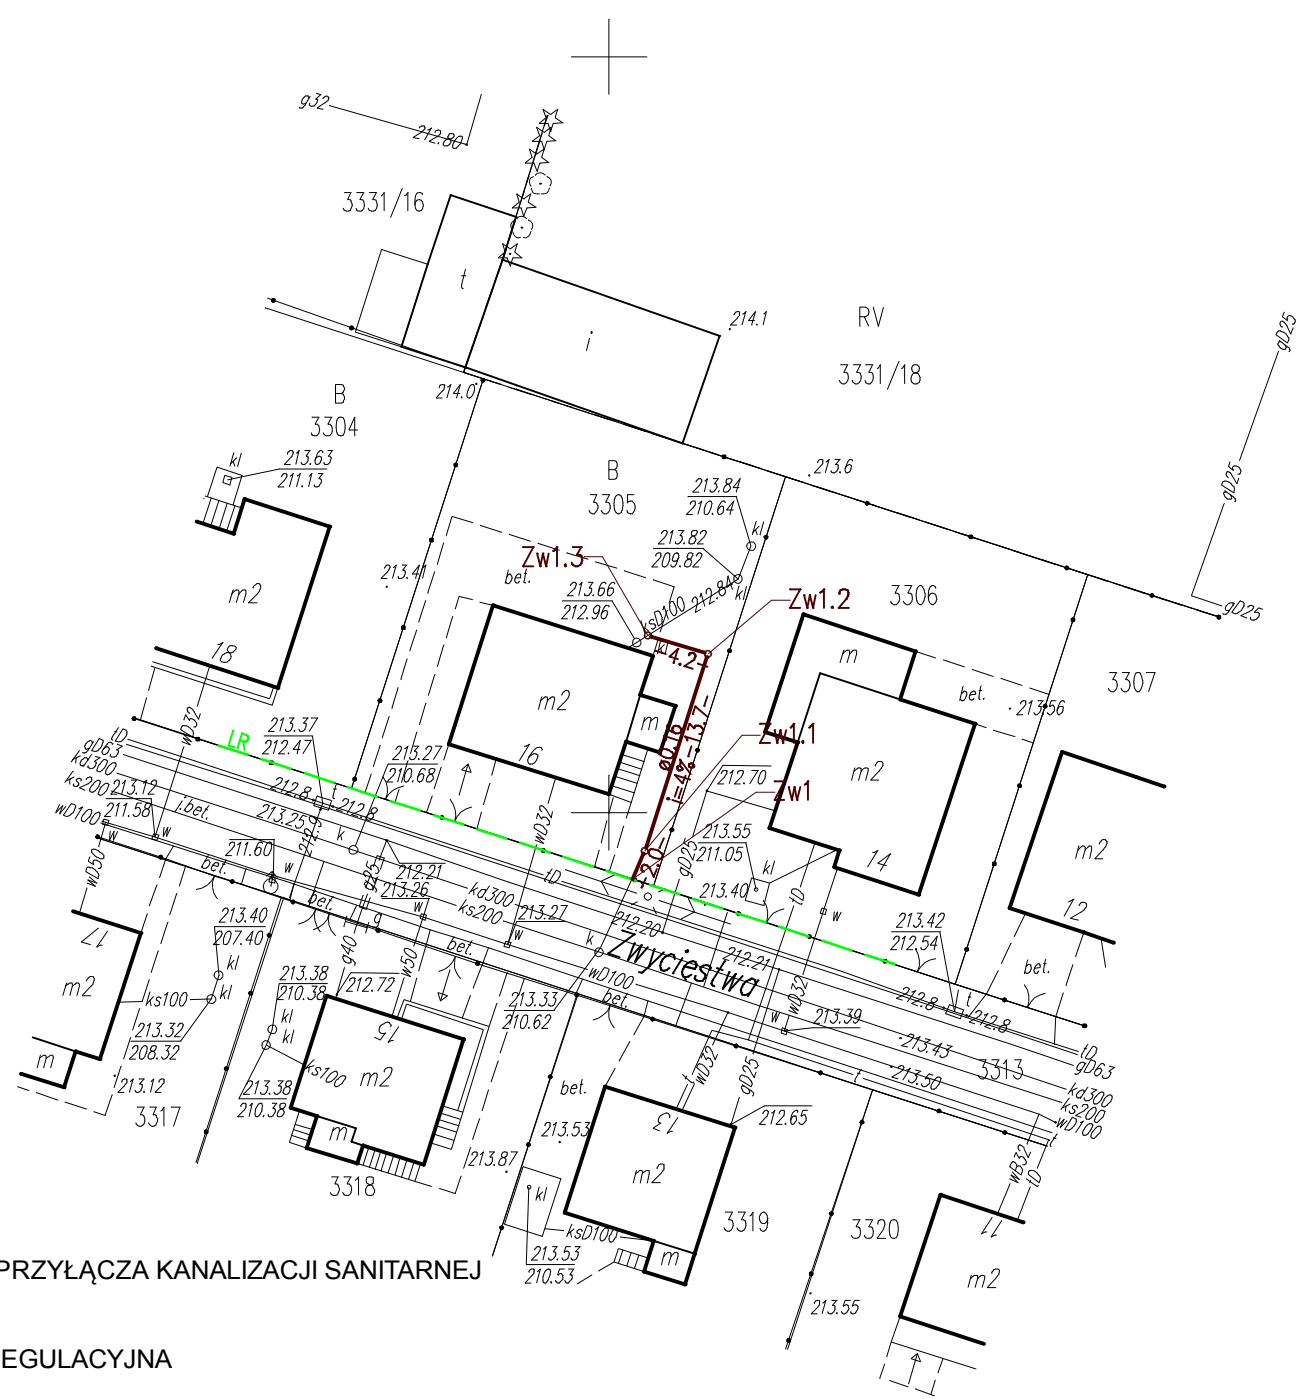

LEGENDA:
 PROJ. PRZYŁĄCZA KANALIZACJI SANITARNEJ
 LINIA REGULACYJNA

Oryginał niniejszej mapy został zaewidencjonowany w PODGIK
 Starostwo Łódź Wsch. w dniupod nr

UWAGA:
 Nie wyklucza się istnienia w terenie innych przewodów, o których brak informacji. Wynika to z zaszczości historycznych, lub niedopełnienia przepisów zgłoszenia do inwentaryzacji. (Ustawa: Prawo Geodezyjne i Kartograficzne Dz.U.Nr301/89 poz. 163 z późn. zmianami)
 Mapa d/c projektowych została wykonana bez ustalenia obciążeń służebnościami gruntowymi.
 Granice z ewidencji.

JEDNOSTKA PROJEKTOWA		ZISPINI H I D GEDEK s.c. UL. SŁOWACKIEGO 9 97-300 PIOTRKÓW TRYB. TEL. 44 647 39 70	
PROJEKT			
BUDOWA PODŁĄCZEŃ DO KANALIZACJI SANITARNEJ NA TERENIE MIASTA KOLUSZKI ORAZ WSI ŻAKOWICE			
ZAMAWIAJĄCY			
KPGK Sp. z o.o. ul. MICKIEWICZA 4, 95-040 KOLUSZKI			
OBIEKT	PRZYŁĄCZE KAN. SAN.	NR UPRAWNIEŃ	PODPIS
ASYSTENT PROJ.	mgr inż. Przemysław Nowak		LIPIEC 2014
PROJEKTANT:	tech. HENRYK GEDEK	GP.IV.7342/58/94	
BRANŻA	SANITARNA	FAZA PROJEKTU:	
		PROJEKT BUD-WYK	
TREŚĆ RYSUNKU		ULICA	NR DZ. / OBR.
PROJEKT ZAGOSPODAROWANIA TERENU		ZWYCIĘSTWA	3305 6
		SKALA	NR
		1:500	70

woj. łódzkie powiat łódzki-wschodni m.Koluszki obr. 6 dz. 3305 ul. Zwycięstwa 16	<h2>MAPA DO CELÓW PROJEKTOWYCH</h2> <h3>SKALA 1:500</h3>	Wykonawca: "GEOMAP" Halina Kurp upr. 11670 Koluszki ul. 3-Maja 8
	Mapę niniejszą opracowano na podstawie mapy numerycznej m. Koluszki, mapy zasadniczej w skali 1:500 s. 123.113.1912 oraz pomiaru uzupełniającego wykonanego w miesiącu kwietniu 2014r. Mapa aktualna na dzień 14.05.2014r. Układ współrzędnych "1965". Poziom odniesienia "Kronsztadt 60"	Wykonał: inż. Joanna Rakowska KERG: PODGIK_L.6640.1019.2014 L.k.s.rob. 116/2014 Koluszki 14.05.2014r.