



szkic orientacyjny skala 1:10000

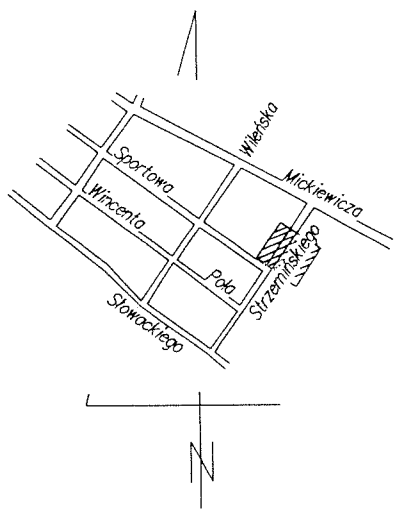

LEGENDA:  
 ——— PROJ. PRZYŁĄCZA KANALIZACJI SANITARNEJ  
 - - - LINIA REGULACYJNA

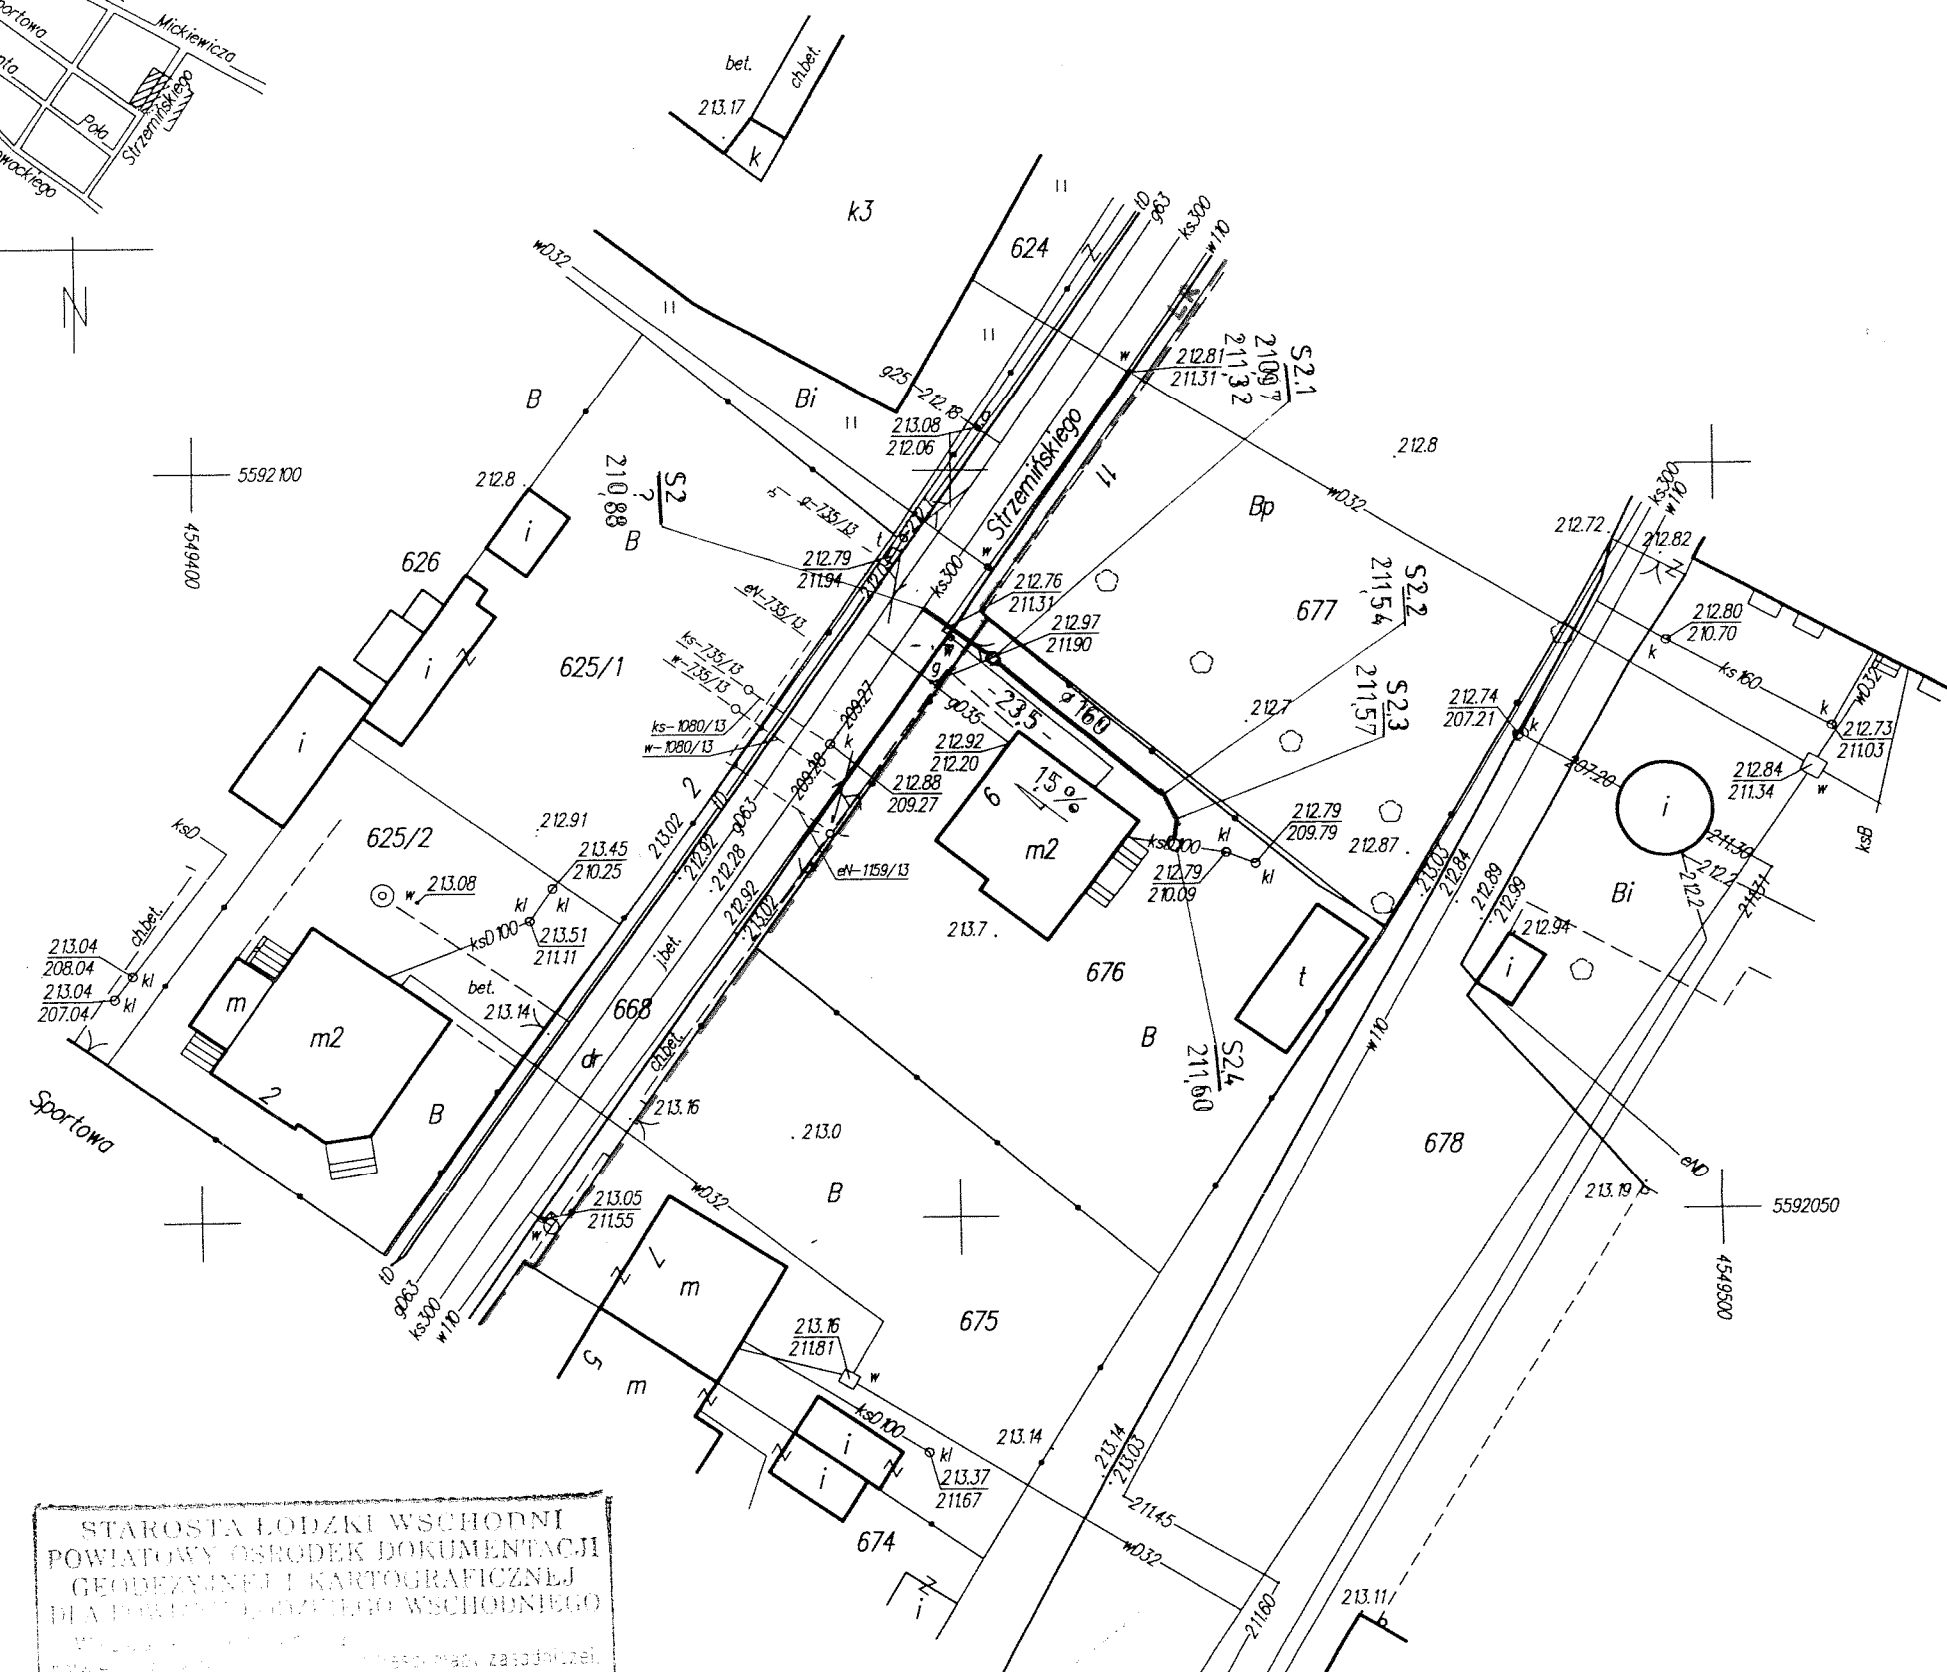

STAROSTA ŁÓDZKI WSCHODNI  
 POWIATOWY OŚRODEK DOKUMENTACJI  
 GEODEZYJNEJ I KARTOGRAFICZNEJ  
 DLA POWIATU ŁÓDZKIEGO WSCHODNIEGO  
 Wniosek o wydanie mapy zasadniczej  
 dla potrzeb projektu budowlanego  
 z dnia 12.11.2013  
 Niezwłocznie po otrzymaniu mapy zasadniczej  
 Projektantowi należy przedstawić projekt  
 konstrukcyjny wraz z opisem i kosztorysem.  
 Niniejsza mapa nie może być użyta do celów projektowych  
 Projektowane budynki budowlane wymagające  
 pozwolenia na budowę podlegają wycenieniu  
 i inwentaryzacji powykonawczej przez jednostki  
 uprawnione do wykonywania prac geodezyjnych.  
 Łódź dnia 12.11.2013

JEDNOSTKA PROJEKTOWA	ZISPINI H I D GEDEK s.c. UL. SŁOWACKIEGO 9 97-300 PIOTRKÓW TRYB. TEL. 44 647 39 70		
PROJEKT	BUDOWA PODŁĄCZEŃ DO KANALIZACJI SANITARNEJ NA TERENIE MIASTA KOLUSZKI ORAZ WSI ZAKOWICE		
ZAMAWIAJĄCY	KPGK Sp. z o.o. ul. MICKIEWICZA 4, 95-040 KOLUSZKI		
OBIEKT	PRZYŁĄCZE KAN. SAN.	NR UPRAWNIEN	PODPIS
ASYSTENT PROJ.	mgr inż. Przemysław Nowak		LIPIEC 2014
PROJEKTANT:	tech. HENRYK GEDEK	GP.IV.7342/58/94	
BRANŻA	SANITARNA	FAZA PROJEKTU:	PROJEKT BUD-WYK
TREŚĆ RYSUNKU	ULICA STRZEMIŃSKIEGO	NR DZ. / OBR.	676 / 4
PROJEKT ZAGOSPODAROWANIA TERENU	SKALA 1:500	NR	47

Mapa d/c projektowych została wykonana bez ustalenia obciążeń służebnościami gruntowymi

**UWAGA!**  
 Nie wyklucza się istnienia w terenie innych przewodów o których brak informacji.  
 Wynika to z zaszczości historycznych lub niedopełnienia przepisów zgłoszenia do inwentaryzacji.  
 (Ustawa: Prawo Geodezyjne i Kartograficzne Dz.U. Nr 100/2000 pozycja 1086 z późn. zmianami)

województwo łódzkie  
 powiat łódzki wschodni  
 m. Koluszki (100607\_4)  
 obręb 4  
 (100607\_4.0004)  
 ul. Strzemińskiego 9  
 działka nr 676

**MAPA DO CELÓW PROJEKTOWYCH**  
 skala 1:500

Mapę niniejszą opracowano na podstawie mapy zasadniczej miasta Koluszki s. 123.113.14.34 oraz mapy wywiadu (w układzie współrzędnych prostokątnych płaskich 1965, w układzie wysokości H60) z miesiąca października 2013r.

Wykonawca:  
 "GEOROK"  
 Mirosław Rakoczy  
 uprawnienia nr 4429  
 95-040 Koluszki ul. Brzezińska 33  
 tel. (44) 714-01-48, kom. 601-67-82-78

KERG: 1113-405/2013 Łódź, dnia 25.10.20