

woj. łódzkie
powiat łódzki-wschodni
m. Koluszki
obr. 7
dz. 128/1
ul. św. St. Kostki

MAPA DO CELÓW PROJEKTOWYCH
SKALA 1:500

Mapa niniejsza opracowana na podstawie mapy numerycznej m. Koluszki, mapy zasadniczej w skali 1:500 s. 123.113.1942 oraz pomiaru uzupełniającego wykonanego w miesiącu kwietniu 2014r.

Układ współrzędnych "1965". Poziom odniesienie "Krańsztađ 60"



Mapa aktualna na dzień 30.04.2014r.

Wykonawca:
"GEOMAP"
Halina Kurp upr. 11670
Koluszki ul. 3-Moja 8

Wykonali:
inż. Joanna Rokowska

KERG: PODGIK_L.6640.1020.2014
Lks.rab. 117/2014
Koluszki 30.04.2014r.

X=5591350
Y=4550300

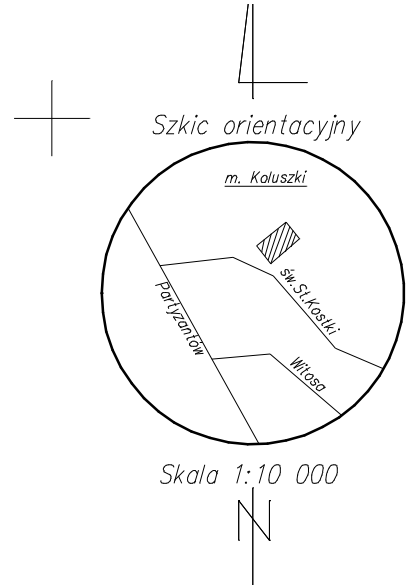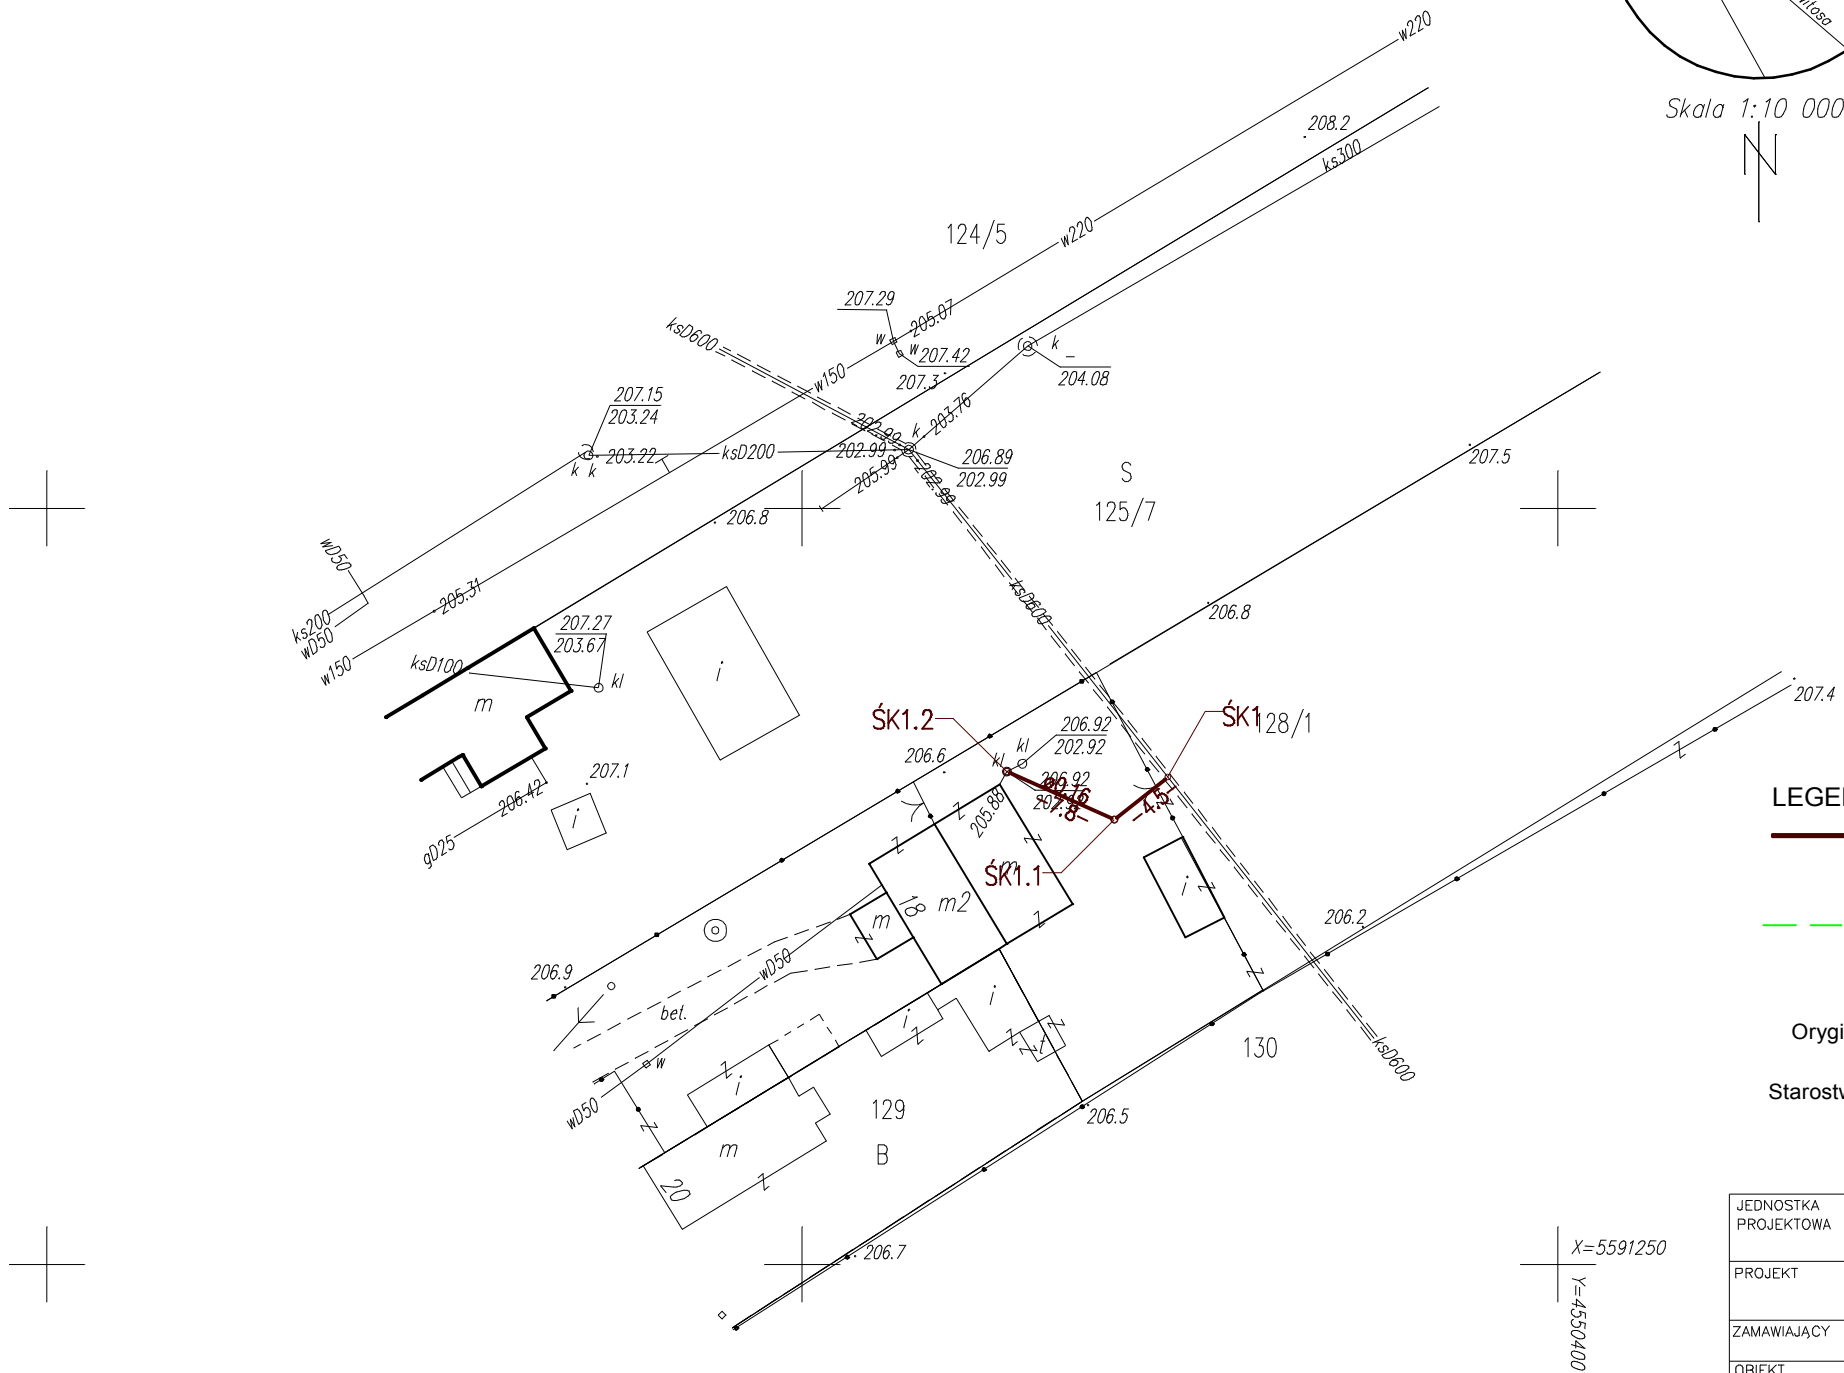

- LEGENDA:**
- PROJ. PRZYŁĄCZA KANALIZACJI SANITARNEJ
 - - - LINIA REGULACYJNA

Oryginał niniejszej mapy został zaewidencjonowany w PODGIK
Starostwo Łódź Wsch. w dniupod nr

UWAGA:
Nie wyklucza się istnienia w terenie innych przewodów, o których brak informacji. Wynika to z zasłoty historycznych, lub niedopełnienia przepisów zgłoszenia do inwentaryzacji. (Ustawa: Prawo Geodezyjne i Kartograficzne Dz.U.Nr301/89 poz. 163 z późn. zmianami)

Mapa d/c projektowych została wykonana bez ustalenia obciążeń służebnościami gruntowymi.
Granice z ewidencji.

X=5591250
Y=4550400

JEDNOSTKA PROJEKTOWA		ZISPINI H I D GEDEK s.c. UL. SŁOWACKIEGO 9 97-300 PIOTRKÓW TRYB. TEL. 44 647 3970	
PROJEKT BUDOWA PODŁĄCZEŃ DO KANALIZACJI SANITARNEJ NA TERENIE MIASTA KOLUSZKI ORAZ WSI ŻAKOWICE			
ZAMAWIAJĄCY KPGK Sp. z o.o. ul. MICKIEWICZA 4, 95-040 KOLUSZKI			
OBIEKT PRZYŁĄCZE KAN. SAN.	NR UPRAWNIEŃ	PODPIS	LIPIEC 2014
ASYSTENT PROJ. mgr inż. Przemysław Nowak			
PROJEKTANT: tech. HENRYK GEDEK	GP.IV.7342/58/94		
BRANŻA SANITARNA	FAZA PROJEKTU: PROJEKT BUD-WYK		
TREŚĆ RYSUNKU PROJEKT ZAGOSPODAROWANIA TERENU	ULICA ŚW. STANISŁAWA KOSTKI	NR DZ. / OBR. 128/1 7	49
	SKALA 1:500	NR	