

województwo łódzkie
powiat łódzki wschodni
m. Koluszki
obwód 4
ul. Sienkiewicza
działki nr 119, 95

MAPA SYTUACYJNO-WYSOKOŚCIOWA
skala 1:500
do celów projektowych

(z geodezyjną inwentaryzacją urządzeń podziemnych ch)

Mapę niniejszą opracowano na podstawie mapy zas. adniczej miasta Koluszki sekcje nr 123.132.0332.0334.1411.1412 oraz mapy wydanej z miesiąca lutego 2010r.


Wykonawca:

PUG-K "GEO-NORD"
Jerzy Sigański
91-104 Łódź ul. Plantowa 13 m 9
tel. (0-42) 652-63-15, kom. 0-602-492-129
NIP 947-110-00-88 REGON 471210394

Jerzy Sigański
PUG-K "GEO-NORD"
JERZY SAGAŃSKI
91-104 Łódź ul. Plantowa 13 m 9
tel. (0-42) 652-63-15, kom. 0-602-492-129
NIP 947-110-00-88 REGON 471210394
uprawnienia nr 4416

L.s.rob.: 4416/2010

Łódź, dnia 26.02.2010r.

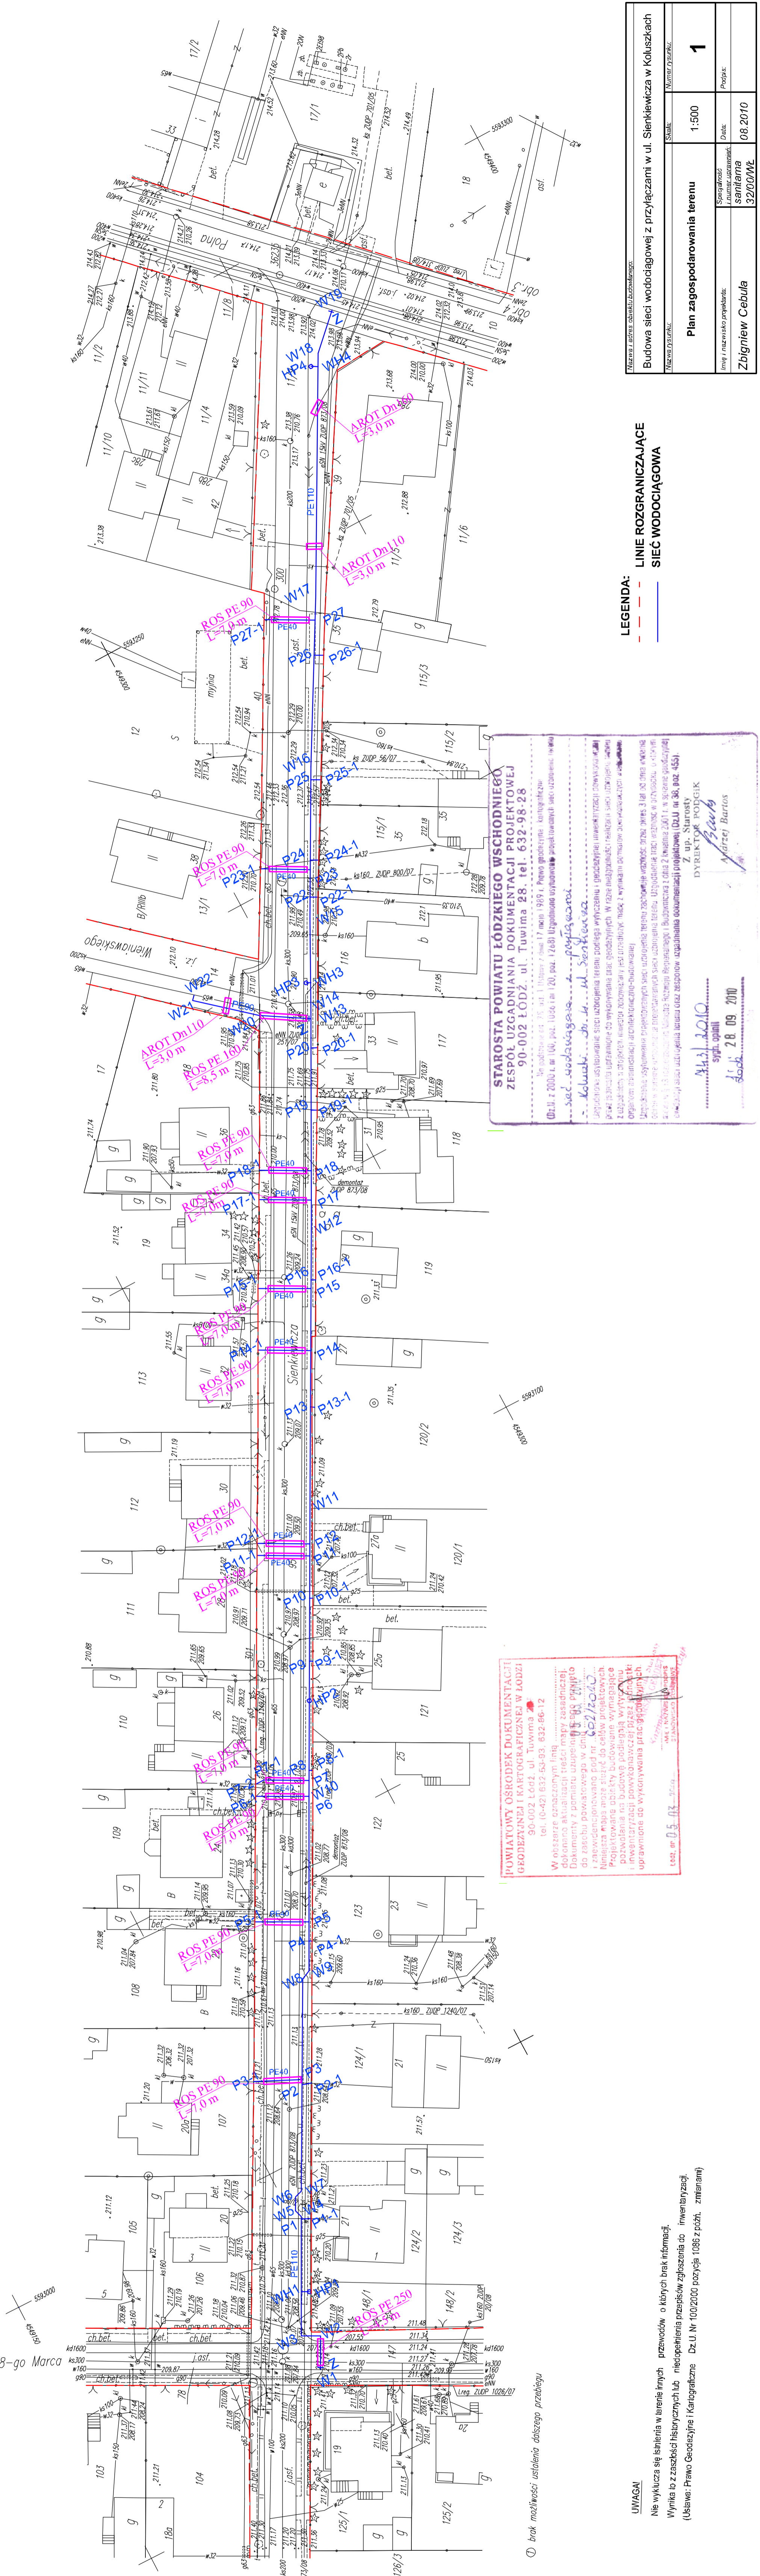

LEGENDA:
- - - - - linie wodociągowe
- - - - - linie wodociągowe z przyłączami w ul. Sienkiewicza w Koluszkach

Miasto/ powiat	Łódź/ powiat łódzki wschodni
Miejscowość	Koluszki
Plan zagospodarowania terenu	1:500
Skala	1:500
Imię i nazwisko projektanta	Sigański Jerzy
Stanowisko projektanta	Sanitarna
Data	06.2010
Imię i nazwisko wykonawcy	Zbigniew Cebula
Stanowisko wykonawcy	32/000M
Strona	1
Numery stron	

STAROSTA POWIATU ŁÓDZKIEGO WSCHODNIEGO
ZESPÓŁ UZGADNIANIA DOKUMENTACJI PROJEKTOWEJ
90-002 ŁÓDŹ, ul. Tuwima 28, tel. 632-98-28
Inwentaryzacja 75, wyd. 1, listopad 2009 r. Projekt geodezyjny: kartograficzny
Dz.U. z 2000 r. nr 100, poz. 1036 i art. 120, poz. 1268) Uzgodnione wytyczne projektowanych sieci uzbrojenia terenu
Kolekcja: *Województwo łódzkie - powiat łódzki wschodni - Koluszki - ul. Sienkiewicza*
Projektant: *Jerzy Sigański*
Opis: *Projekt inwentaryzacji i projektowania sieci uzbrojenia terenu podlega wytycznym i procedurom inwentaryzacji i projektowania sieci uzbrojenia terenu opracowanym przez Zarząd Województwa łódzkiego i Zarząd Powiatu łódzkiego wschodniego. Wzrost inwentaryzacji i projektowania sieci uzbrojenia terenu jest zgodny z przepisami ustawy z dnia 27 kwietnia 2001 r. w sprawie geodezyjnej inwentaryzacji i projektowania sieci uzbrojenia terenu oraz z rozporządzeniem z dnia 27 kwietnia 2001 r. w sprawie geodezyjnej inwentaryzacji i projektowania sieci uzbrojenia terenu. Wzrost inwentaryzacji i projektowania sieci uzbrojenia terenu jest zgodny z przepisami ustawy z dnia 27 kwietnia 2001 r. w sprawie geodezyjnej inwentaryzacji i projektowania sieci uzbrojenia terenu oraz z rozporządzeniem z dnia 27 kwietnia 2001 r. w sprawie geodezyjnej inwentaryzacji i projektowania sieci uzbrojenia terenu.*
Dyrektor: *Jerzy Sigański*
Data: *28.09.2010*

POWIATOWY OŚRODEK DOKUMENTACJI
GEODEZYJNEJ I KARTOGRAFICZNEJ W ŁÓDZI
90-002 ŁÓDŹ, ul. Tuwima 28
tel. (0-42) 632-53-93, 632-66-12
W niniejszym ośrodku zamieszczony jest...
dokonano aktualizacji treści mapy zasadniczej...
dokumenty z pomiaru uzupełniono...
i zaawansowano pod nr...
Niniejsza mapa ma służyć do celów projektowych...
projektowanie obiekty budowlane, wymaganie...
i inwentaryzacji powiatowej...
uprawnione do wykonywania prac geodezyjnych...
Data: *05.03.2010*

UWAGI

Nie wyklucza się istnienia w terenie innych przewodów o których brak informacji.
Wynika to z zasobów historycznych lub niedopełnienia przesłan zgłoszenia do inwentaryzacji.
(Uwaga: Prawo Geodezyjne i Kartograficzne Dz.U. Nr 100/2000 pozycja 1086 z późn. zmianami)

Ⓢ brak możliwości ustalenia dostępnego przebiegu