


kostka betonowa o h=8 cm

3 cm w-wa podsypki cementowo-piaskowej

23 cm w-wa podbudowy z tłuczni kamiennego 0/31.5 mm

15 cm w-wa odcinająca z piasku

chodnik

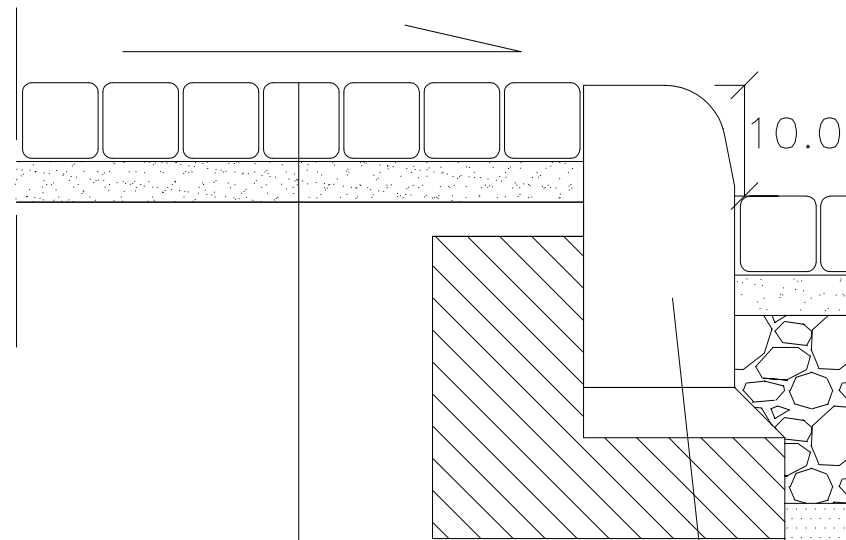


kostka betonowa ażurowa o h=8 cm

3 cm w-wa podsypki piaskowej


15 cm w-wa podbudowy z tłuczni kamiennego 0/31.5 mm

15 cm w-wa odcinająca z piasku

droga

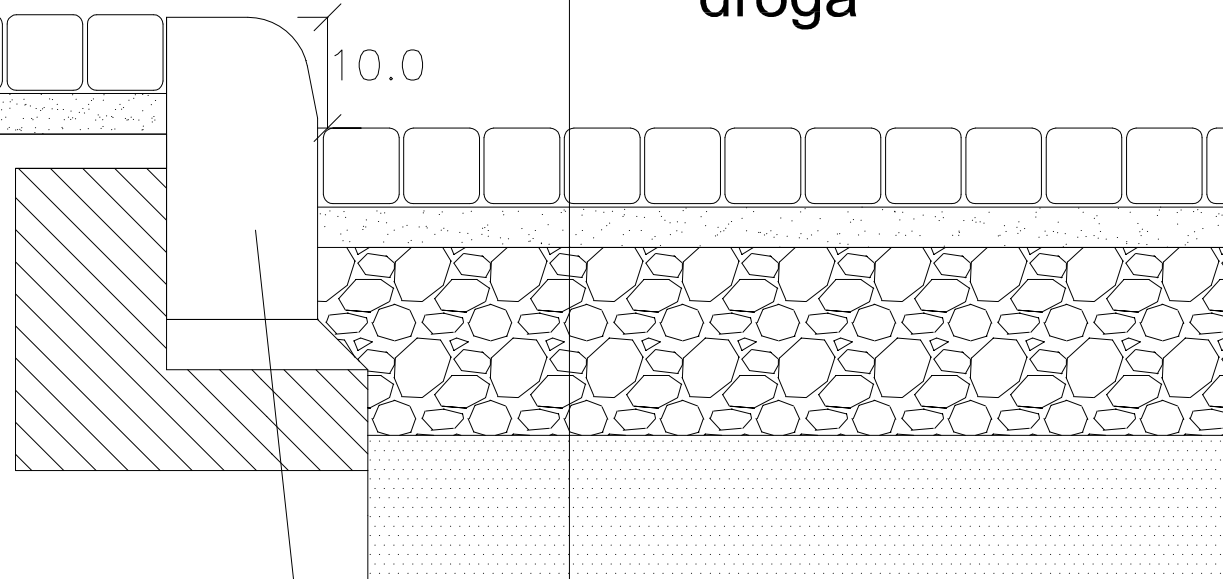

miejsca postojowe

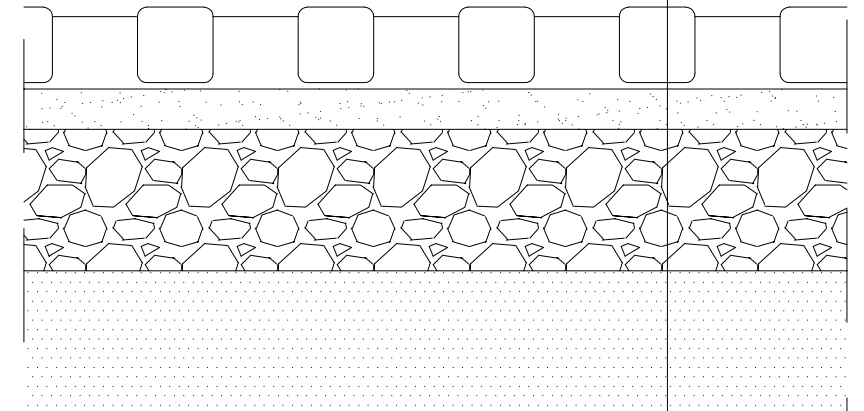

krawężnik betonowy ułożony  
na ławie betonowej z oporem

kostka betonowa o h=8 cm

5 cm w-wa podsypki cementowo-piaskowej

Niniejsze opracowanie jest projektem autorstwa biura 4DESIGN Architektki i Inżynierowie. Rozwiązania koncepcyjne i techniczne zawarte w niniejszym opracowaniu, zgodnie z ustawą o prawie autorskim i prawach pokrewnych z dnia 04.02.1994 (Dziennik Ustaw nr 24 poz. 83 z dnia 23.02.1994 z późniejszymi zmianami), chronione są prawem autorskim. Powielanie i zmiana oraz wykorzystywanie tego projektu do celów handlowych i dalszej odsprzedaży, reprodukcji, kopiowania, kopiowania w całości lub częściowo oraz wprowadzania zmian ponad wymienione w projekcie, bez pisemnej zgody autora i właściciela jest naruszeniem tych praw.

Projektant Główny:  **4DESIGN ARCHITEKCI I INŻYNIEROWIE SP. Z O.O. SP.K.**  
93-521 Łódź, ul. Granitowa 13/15, tel. 508574117, 502135676 e-mail: biuro@fourdesign.pl

Projekt: BUDOWA BUDYNKÓW MIESZKALNYCH WIELORODZINNYCH Z ZAGOSPODAROWANIEM TERENU I URZĄDZENIAMI BUDOWLANymi WRAZ Z BUDOWĄ DRÓG WEWNĘTRZNYCH, MIEJSC PARKINGOWYCH, INSTALACJI ZEWNĘTRZNYCH WODY, KANALIZACJI SANITARNEJ, KANALIZACJI DÉSZZCZOWEJ, INSTALACJI ZEWNĘTRZNYCH ELEKTRYCZNYCH ZASILAJĄCYCH I OŚWIETLENIA TERENU, INSTALACJI ZEWNĘTRZNYCH TELETECHNICZNYCH I KANALIZACJI KABLOWEJ ORAZ OGRÓDZENIA W KOLUSZKACH PRZY UL. SIKORSKIEGO NA DZIAŁKACH O NUMERACH EWIDENCYJNYCH 26/40, 104/15, 113/19 OBRĘB 7

Inwestor: P.U.H. „KJJO” JACEK KJJO  
97-200 TOMASZÓW MAZOWIECKI  
UL. UJEZDZKA 92A

Branża: **DRÓGI** Faza: **PROJEKT WYKONAWCZY**

Rysunek: **PRZEKRÓJ KONSTRUKCYJNY NAWIERZCHNI** Skala: **1:10**  
Data: **VI 2019**

Projektował: Imię Nazwisko: Nr upr. Podpis: Nr Rysunku: Nr Strony:

Drogowa: mgr inż. Marek Wołyński 231/87/WŁ

Sprawił: mgr inż. Jan Moreń 298/89/WŁ

D-03