

woj. łódzkie
powiat łódzki-wschodni
m. Koluszki
obr. 4
dz. 98
ul. Sienkiewicza 10

MAPA DO CELÓW PROJEKTOWYCH
SKALA 1:500

Mapa niniejsza opracowana na podstawie mapy numerycznej m. Koluszek, mapy zasadniczej w skali 1:500 s. 123.113.1411, oraz pomiaru uzupełniającego wykonanego w miesiącu kwietniu 2014r.


Układ współrzędnych "1965". Poziom odniesienia "Krausztaot 60"

Mapa aktualna na dzień 08.04.2014r.

Wykonawca:
"GEOMAP"
Halina Kurp upr. 11670
Koluszki ul. 3-Maja 8

Wzrost:
inż. Joanna Rakowska

KER: PODGIK.L.6640.779.2014
L.k.s.rob. 41/2014
Koluszki 08.04.2014r.

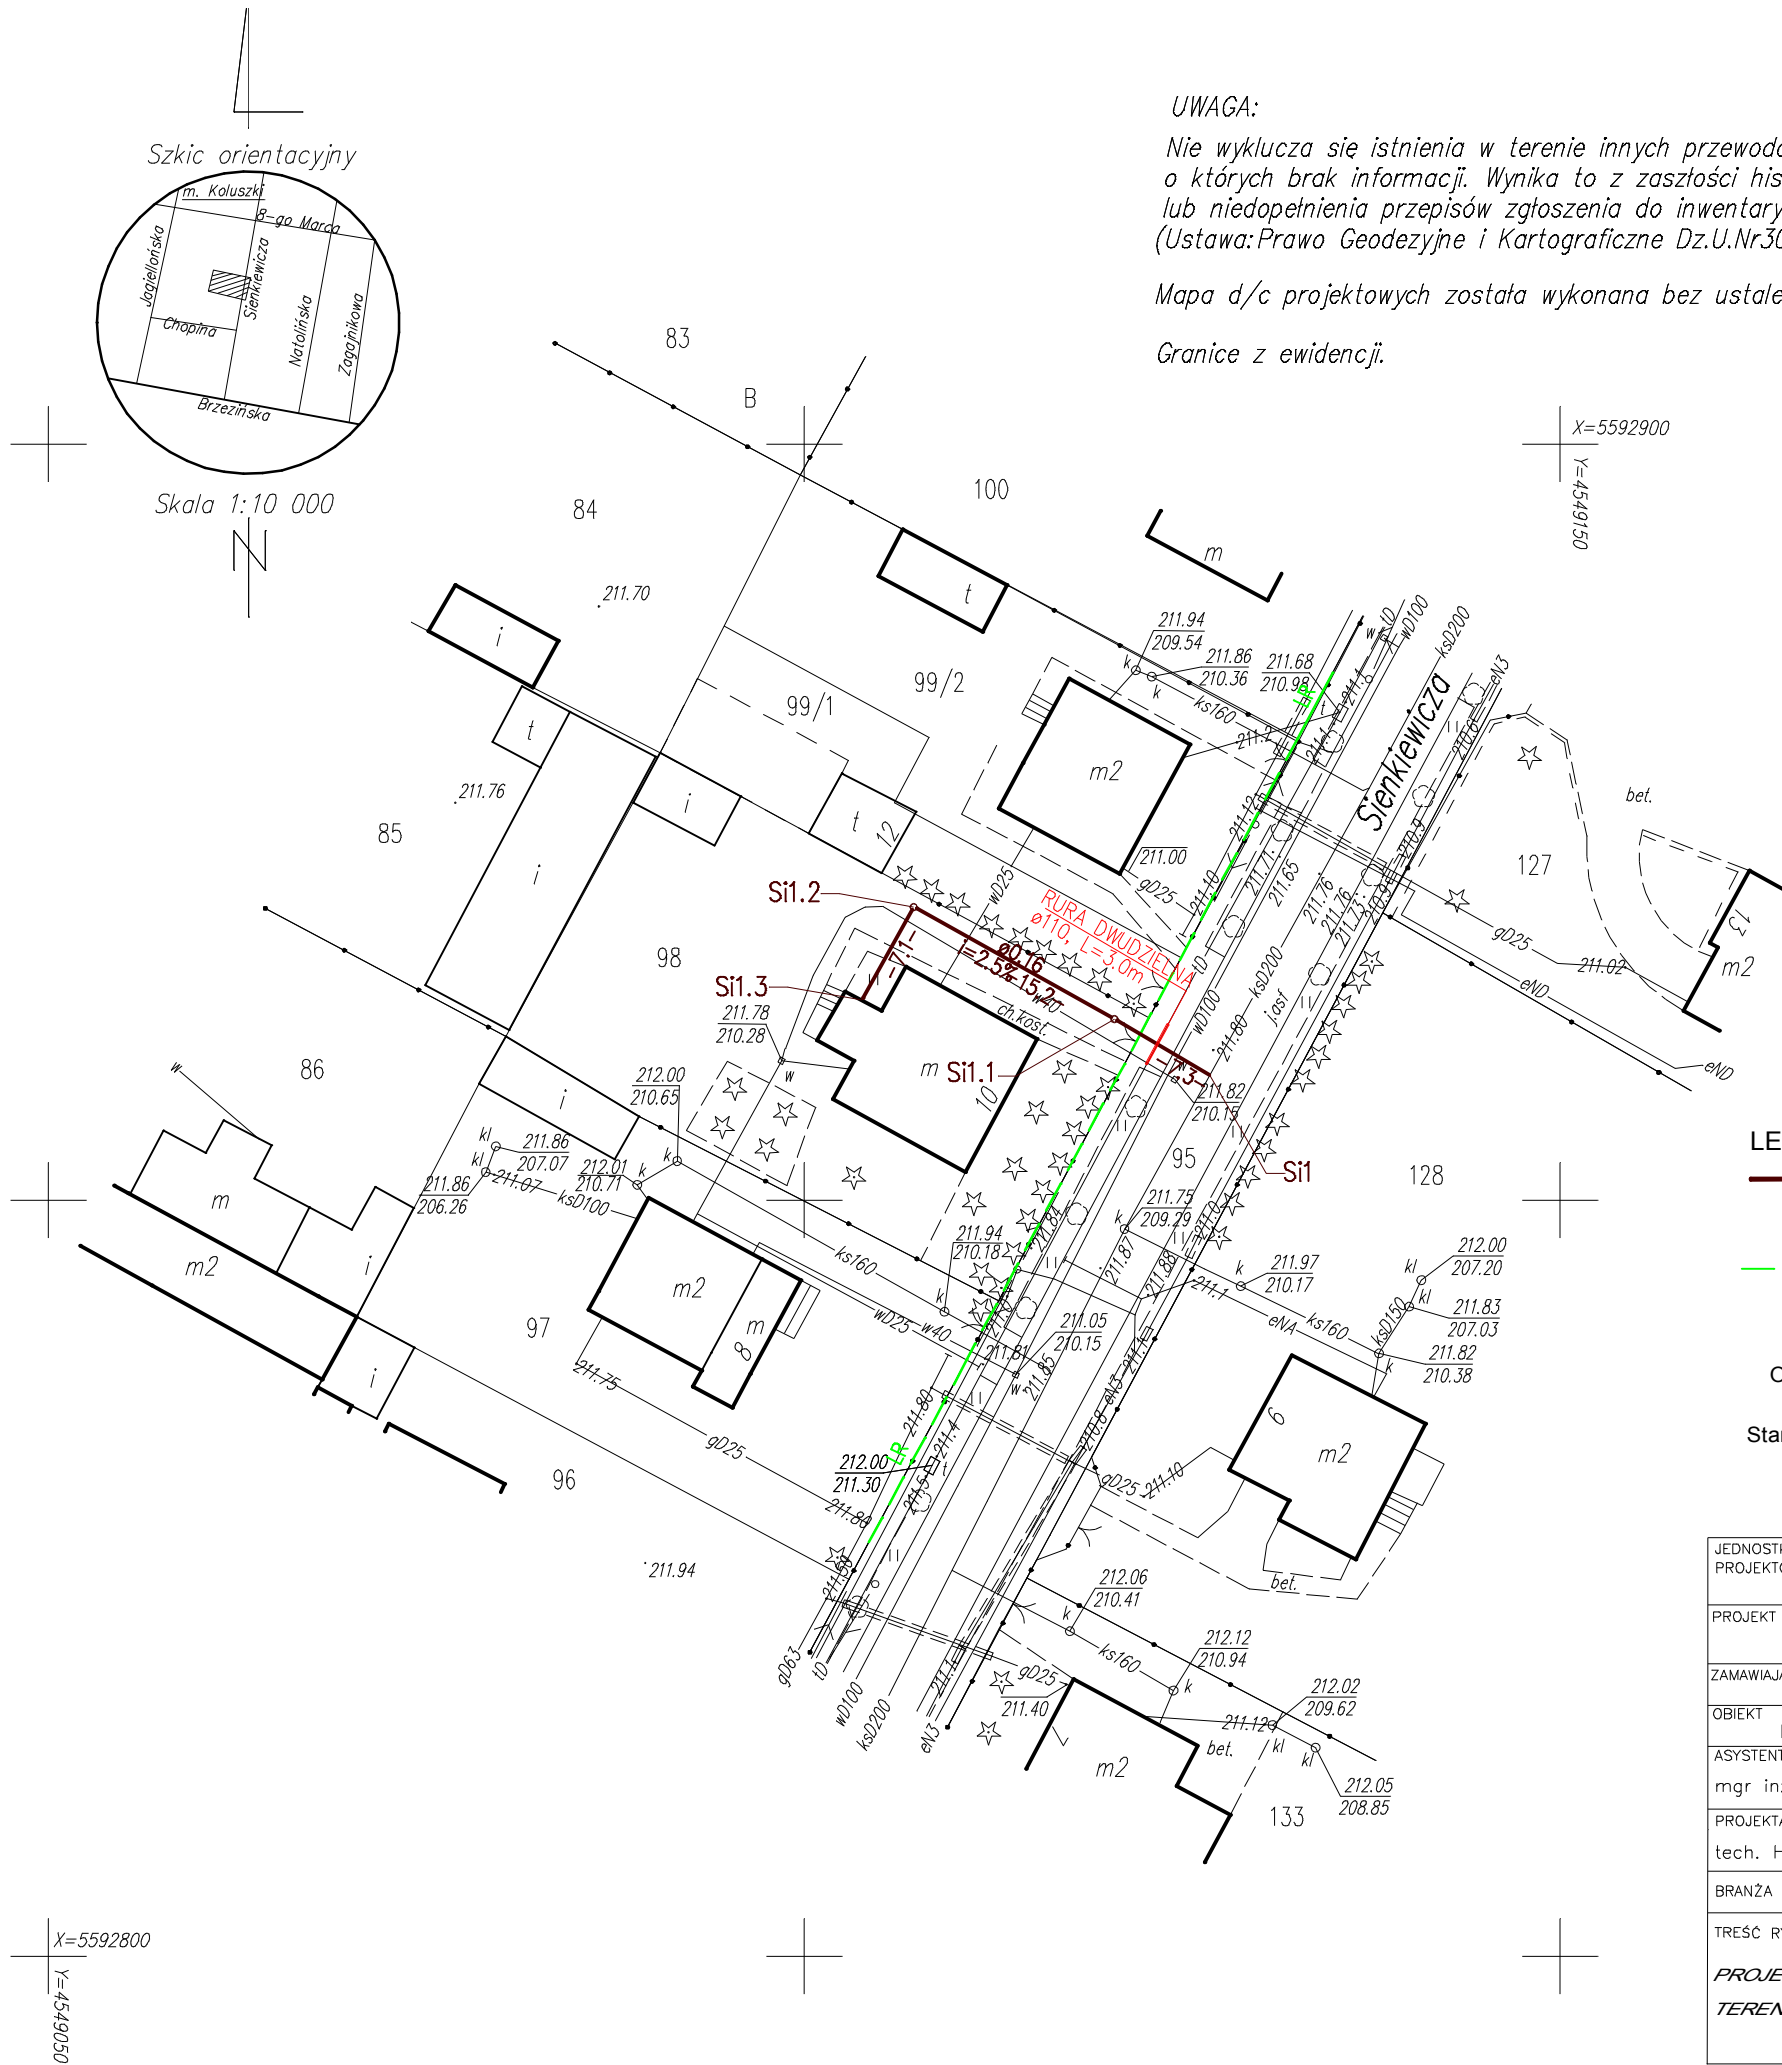

UWAGA:
Nie wyklucza się istnienia w terenie innych przewodów, o których brak informacji. Wynika to z zasłóci historycznych, lub niedopełnienia przepisów zgłoszenia do inwentaryzacji. (Ustawa: Prawo Geodezyjne i Kartograficzne Dz.U.Nr301/89 poz. 163 z późn. zmianami)

Mapa d/c projektowych została wykonana bez ustalenia obciążeń służebnościami gruntowymi.

Granice z ewidencji.

LEGENDA:
— PROJ. PRZYŁĄCZA KANALIZACJI SANITARNEJ
- - - LINIA REGULACYJNA

Oryginał niniejszej mapy został zaewidencjonowany w PODGIK
Starostwo Łódź Wsch. w dniupod nr

JEDNOSTKA PROJEKTOWA		ZSPIN H I D GEDEK s.c. UL. SŁOWACKIEGO 9 97-300 PIOTRKÓW TRYB. TEL. 44 647 39 70	
PROJEKT BUDOWA PODŁĄCZEŃ DO KANALIZACJI SANITARNEJ NA TERENIE MIASTA KOLUSZKI ORAZ WSI ŻAKOWICE			
ZAMAWIAJĄCY KPGK Sp. z o.o. ul. MICKIEWICZA 4, 95-040 KOLUSZKI			
OBIEKT PRZYŁĄCZE KAN. SAN.	NR UPRAWNIEŃ	PODPIS	LPIEC 2014
ASYSTENT PROJ. mgr inż. Przemysław Nowak			
PROJEKTANT: tech. HENRYK GEDEK	GP.IV.7342/58/94		
BRANŻA SANITARNA	FAZA PROJEKTU: PROJEKT BUD-WYK		
TRZĘC RYSUNKU PROJEKT ZAGOSPODAROWANIA TERENU	ULICA SIEKIEWICZA	NR DZ. / OBR. 98 4	
	SKALA 1:500	NR 40	