


Skala 1:10 000

X=5592050  
Y=4519250

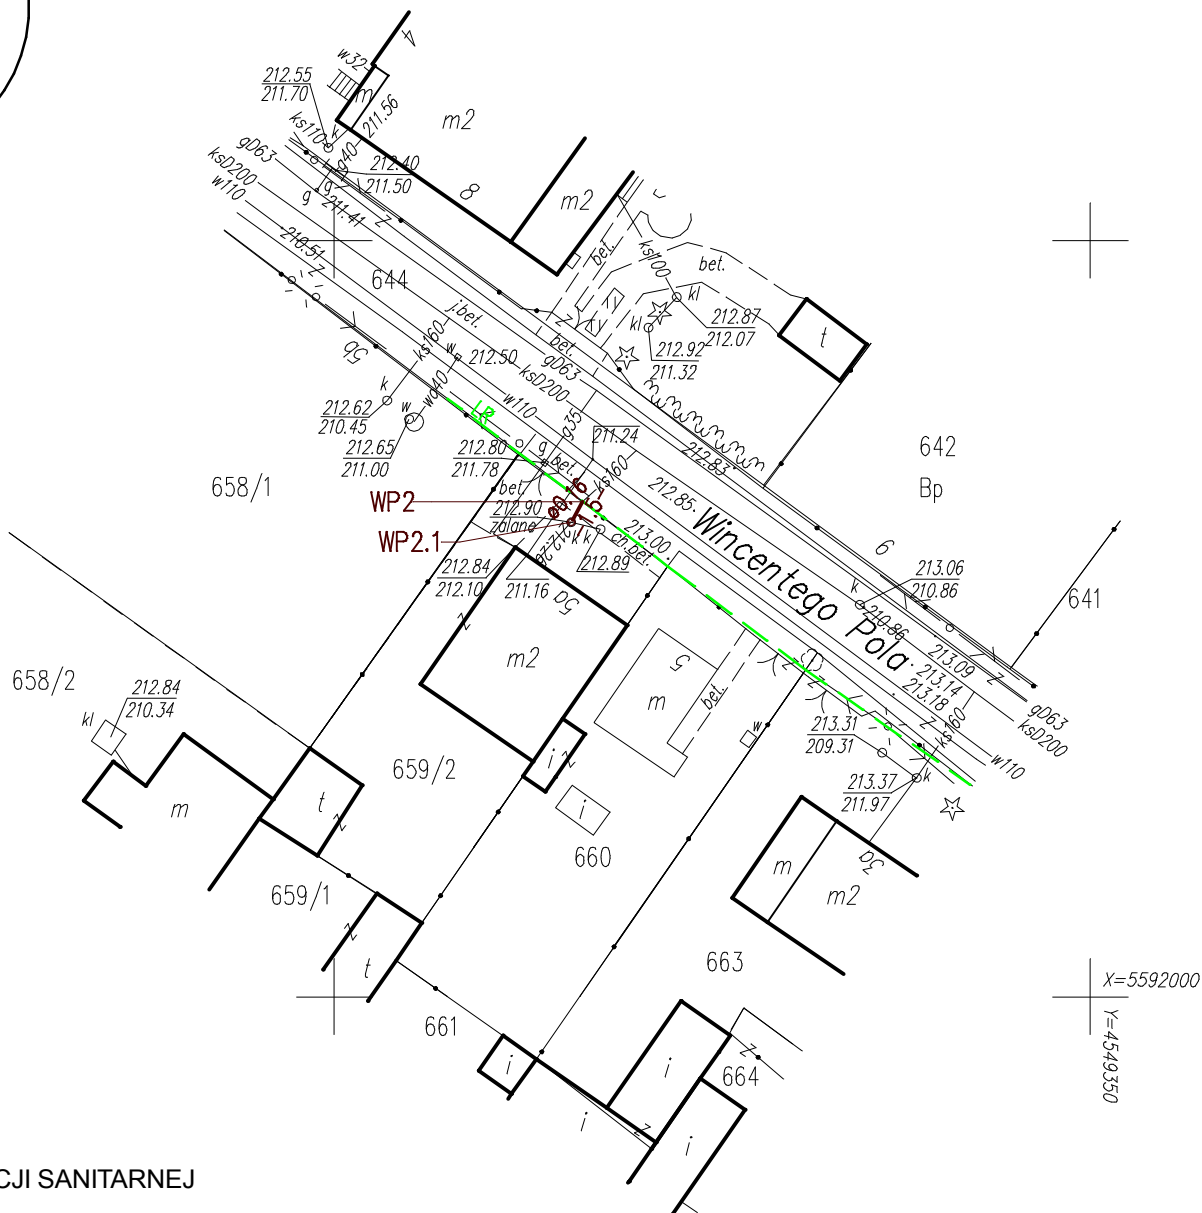

LEGENDA:

— PROJ. PRZYŁĄCZA KANALIZACJI SANITARNEJ

- - - LINIA REGULACYJNA

Oryginał niniejszej mapy został zaewidencjonowany w PODGiK

Starostwo Łódź Wsch. w dniu .....pod nr .....

UWAGA:

Nie wyklucza się istnienia w terenie innych przewodów, o których brak informacji. Wynika to z zaszczości historycznych, lub niedopełnienia przepisów zgłoszenia do inwentaryzacji. (Ustawa:Prawo Geodezyjne i Kartograficzne Dz.U.Nr301/89 poz. 163 z późn. zmianami)

Mapa d/c projektowych została wykonana bez ustalenia obciążeń służebnościami gruntowymi.

Granice z ewidencji.

JEDNOSTKA PROJEKTOWA		ZISPINI H i D GEDEK s.c. UL. SŁOWACKIEGO 9 97-300 PIOTRKÓW TRYB. TEL. 44 647 39 70	
PROJEKT			
BUDOWA PODŁĄCZEŃ DO KANALIZACJI SANITARNEJ NA TERENIE MIASTA KOLUSZKI ORAZ WSI ŻAKOWICE			
ZAMAWIAJĄCY			
KPGK Sp. z o.o. ul. MICKIEWICZA 4, 95-040 KOLUSZKI			
OBIEKT	PRZYŁĄCZE KAN. SAN.	NR UPRAWNIEŃ	PODPIS
ASYSTENT PROJ.	mgr inż. Przemysław Nowak		LIPIEC 2014
PROJEKTANT:	tech. HENRYK GEDEK	GP.IV.7342/58/94	
BRANŻA	SANITARNA	FAZA PROJEKTU: PROJEKT BUD-WYK	
TREŚĆ RYSUNKU	PROJEKT ZAGOSPODAROWANIA TERENU	ULICA	NR DZ. / OBR.
		WINCENTEGO POLA	659/2 4
		SKALA	NR
		1:500	54

woj. łódzkie powiat łódzki-wschodni <b>m.Koluszki</b> obr. 4 dz. 659/2 ul. Wincentego Pola 5a	<h2>MAPA DO CELÓW PROJEKTOWYCH</h2> <h3>SKALA 1:500</h3>	Wykonawca: <b>"GEOMAP"</b> Halina Kurp upr. 11670 Wykonat: Koluszki ul. 3-Maja 8 inż. Joanna Rakowska
	Mapę niniejszą opracowano na podstawie mapy numerycznej m. Koluszek, mapy zasadniczej w skali 1:500 s. 123.113.1434, oraz pomiaru uzupełniającego wykonanego w miesiącu kwietniu 2014r. Mapa aktualna na dzień 09.05.2014r. Układ współrzędnych "1965". Poziom odniesienia "Kronsztadt 60"	KERG: PODGIK_L.6640.1036.2014 L.ks.rob. 94/2014 Koluszki 09.05.2014r.