

**LEGENDA:**  
 **PROJ. PRZYŁĄCZA KANALIZACJI SANITARNEJ**

 **LINIA REGULACYJNA**

Oryginał niniejszej mapy został zaewidencjonowany w PODGIK


Starostwo Łódź Wsch. w dniu .....pod nr .....

**UWAGA:**

Nie wyklucza się istnienia w terenie innych przewodów, o których brak informacji. Wynika to z zasłotności historycznych, lub niedopełnienia przepisów zgłoszenia do inwentaryzacji. (Ustawa: Prawo Geodezyjne i Kartograficzne Dz.U.Nr301/89 poz. 163 z późn. zmianami)

Mapa d/c projektowych została wykonana bez ustalenia obciążeń służebnościami gruntowymi.

Granice z ewidencji.

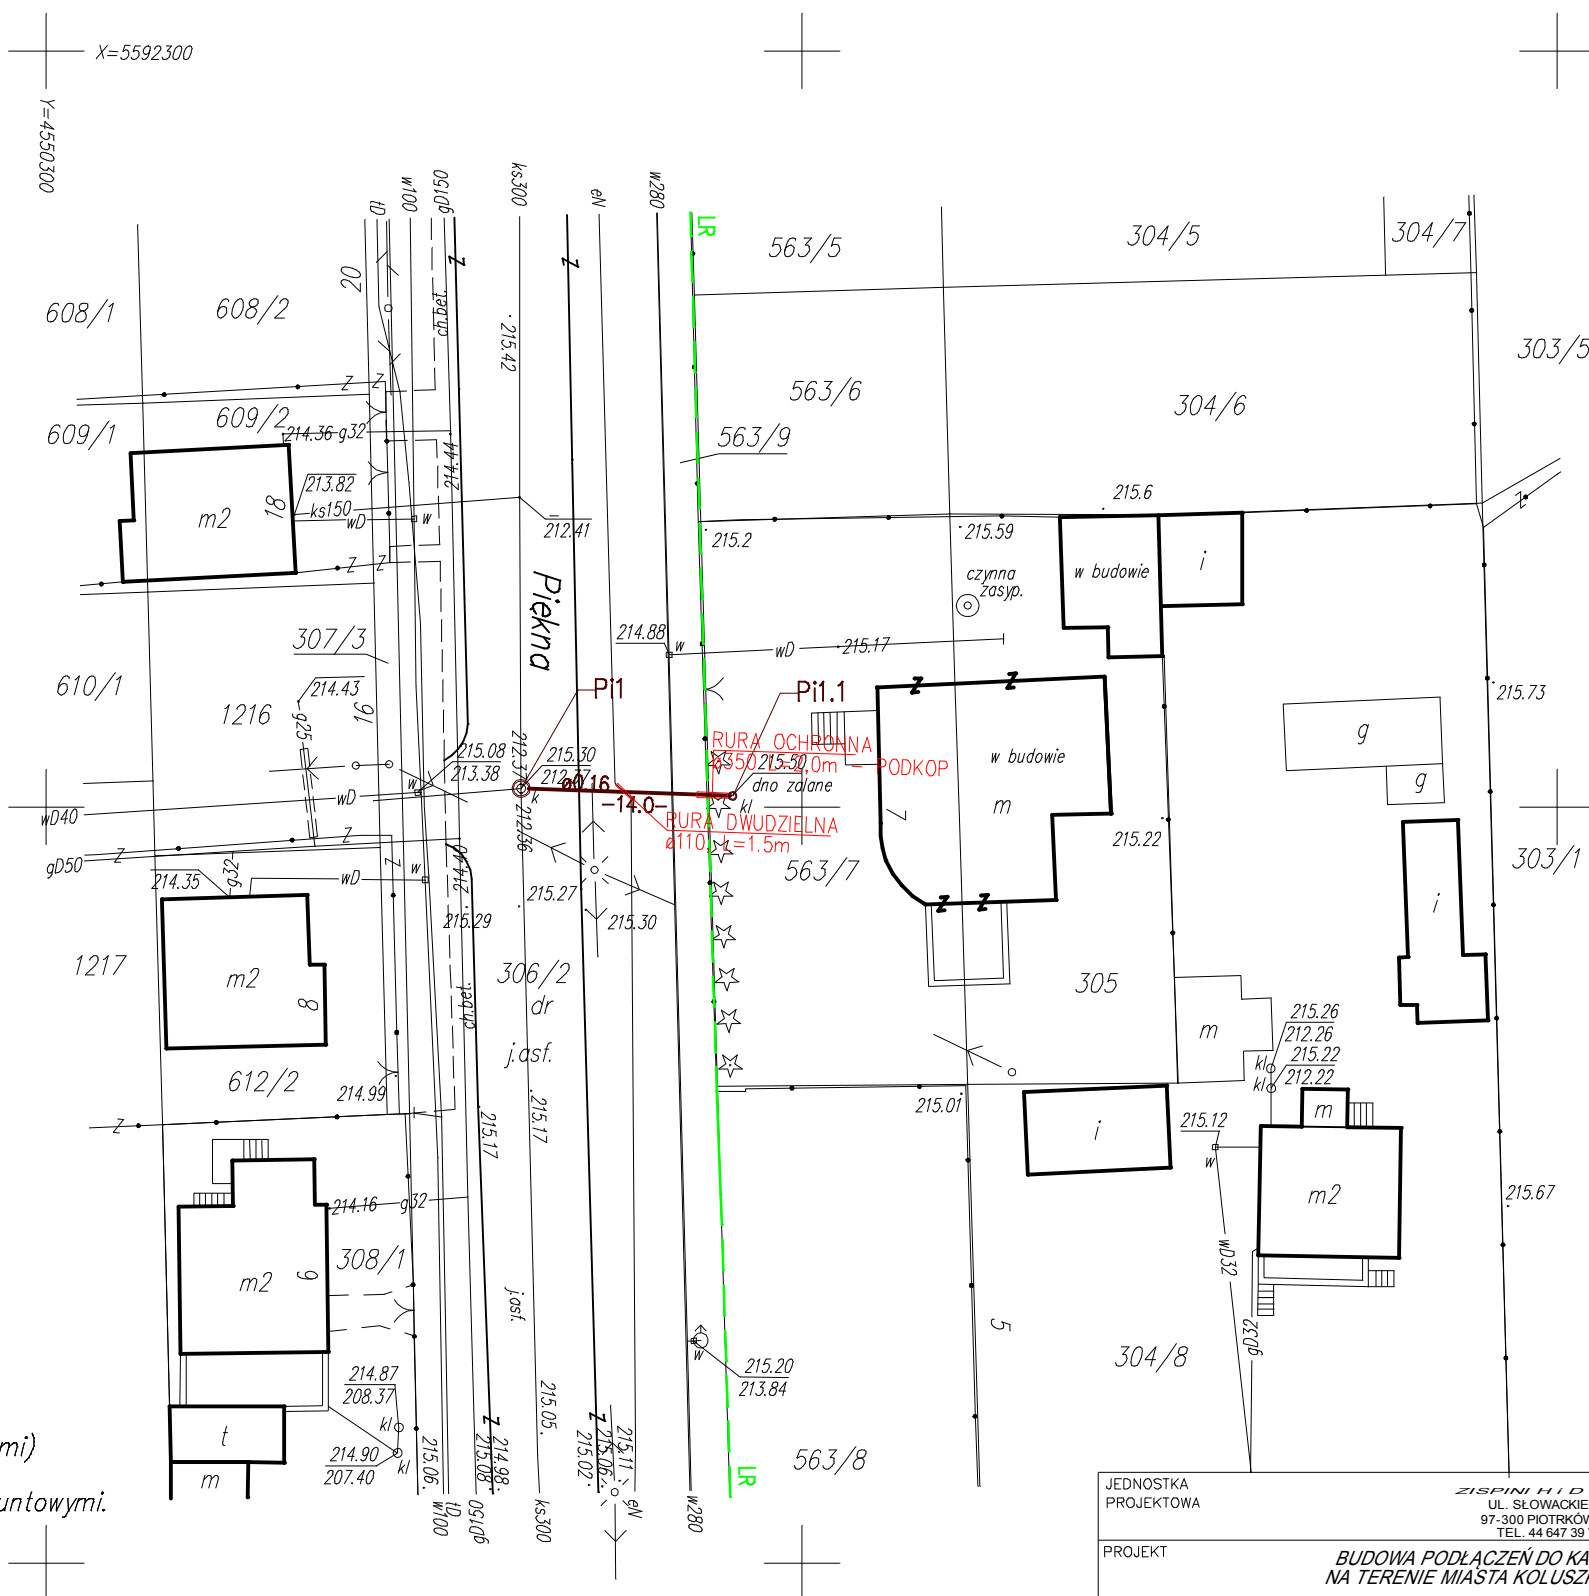

woj. łódzkie pow. łódzki-wschodni <b>m. Koluszki</b> obr. 5 dz. 305, 563/7 ul. Piękna 7	<h2>MAPA DO CELÓW PROJEKTOWYCH</h2> <h3>SKALA 1:500</h3>		Wykonawca: <b>"GEOMAP"</b> Halina Kurp upr. 11670 Koluszki ul. 3-Maja 8
	Mapa niniejsza opracowano na podstawie mapy numerycznej m. Koluszki, mapy zasadniczej w skali 1:500 s. 123.113.1442, 1444 oraz pomiaru uzupełniającego wykonanego w miesiącu kwietniu 2014r. Mapa aktualna na dzień 11.04.2014r. Układ współrzędnych "1965". Poziom odniesienia "Kronsztadt 60"		Wykonana: Aleksandra Chwalińska KERG: PODGIK_L.6640.798.2014 L.ks.rob. 60/2014 Koluszki 11.04.2014r.

JEDNOSTKA PROJEKTOWA	<b>ZIEMIŃSKI I D. GEDEK s.c.</b> UL. SŁOWACKIEGO 9 97-300 PIOTRKÓW TRYB. TEL. 44 647 39 70		
PROJEKT	<b>BUDOWA PODŁĄCZEŃ DO KANALIZACJI SANITARNEJ NA TERENIE MIASTA KOLUSZKI ORAZ WSI ZAKOWICE</b>		
ZAMAWIAJĄCY	KPGK Sp. z o.o. ul. MICKIEWICZA 4, 95-040 KOLUSZKI		
OBIEKT	PRZYŁĄCZE KAN. SAN.	NR UPRAWNIEN	PODPIS
ASYSTENT PROJ.	mgr inż. Przemysław Nowak		<b>LIPIEC</b> <b>2014</b>
PROJEKTANT:	tech. HENRYK GEDEK	GP.IV.7342/58/94	
BRANŻA	SANITARNA	FAZA PROJEKTU:	PROJEKT BUD-WYK
TREŚĆ RYSUNKU	ULICA	NR DZ. / OBR.	
<b>PROJEKT ZAGOSPODAROWANIA TERENU</b>	<b>PIĘKNA</b>	<b>563/7,305</b> <b>306/2,563/9</b>	<b>5</b> <b>31</b>
	SKALA	NR	
	1:500		