

województwo łódzkie
powiat łódzki wschodni
gmina Kozłowski
obręb Katarzynów dz. 438
obręb Stefanów dz. 457

MAPA SITUACYJNO-WYSOKOŚCIOWA
skala 1:500
do celów projektowych
(z podstawą inwentaryzacji urządzeń podziemnych)

Mapa niebłędną opracowano na podstawie mapy zasadniczej gminy Kozłowski, sekcje: 123, 114, 151, 123, 114, 163, 123, 114, 164 oraz własnego pomiaru wyciągniętego z mapy sytuacyjno-wysokościowej 2010.

Likwidacja: 41/6/2010
Lokal: dnia 13.05.2010r.

Wykonawca:
PUG-K "GEO-WOOD"
Henryk Szumowski
61-141 142, 143, 144, 145, 146, ul. 11-go Stycznia 13 m. 9
61-141 147, 148, 149, 150, ul. 11-go Stycznia 13 m. 9
WP-942-110-01-88 RECON 471210204
Henryk Szumowski

PUG-K "GEO-WOOD"
JERZY SAGANUSZ
ul. 11-go Stycznia 13 m. 9
tel. 41 418 41 42, 43, 1000


POWIATOWY OŚRODEK DOKUMENTACJI
Główny Ośrodek Dokumentacji i Kartograficznej w Ło.,
ul. 11-go Stycznia 13 m. 9, 61-141 147, 148, 149, 150,
tel. (0-42) 632-43 40, 632 86 12
Fax: (0-42) 632-43 43
Opracowanie: 27.05.2010
Lokal: 6.05.2010

Mapa niebłędną opracowano na podstawie mapy zasadniczej gminy Kozłowski, sekcje: 123, 114, 151, 123, 114, 163, 123, 114, 164 oraz własnego pomiaru wyciągniętego z mapy sytuacyjno-wysokościowej 2010.

Likwidacja: 41/6/2010

Mapa niebłędną opracowano na podstawie mapy zasadniczej gminy Kozłowski, sekcje: 123, 114, 151, 123, 114, 163, 123, 114, 164 oraz własnego pomiaru wyciągniętego z mapy sytuacyjno-wysokościowej 2010.

Mapa niebłędną opracowano na podstawie mapy zasadniczej gminy Kozłowski, sekcje: 123, 114, 151, 123, 114, 163, 123, 114, 164 oraz własnego pomiaru wyciągniętego z mapy sytuacyjno-wysokościowej 2010.



LEGENDA:
--- Sieć wodociągowa
--- Sieć kanalizacyjna
--- Punkty wodociągowe

PLAN Zagospodarowania terenu
Skala: 1:500
Data: 10.2010

Plan zagospodarowania terenu
1:500
Data: 10.2010

Wykonawca: Zbigniew Cebula

STAROSTA POWIATU ŁÓDZKIEGO WSCHODNIEGO
ZESPOŁU USŁUGOWO-PROJEKTOWY
ul. Towarna 28, tel. 632-98 28
ul. 11-go Stycznia 13 m. 9, tel. 632-43 40

Właściciel: Kozłowski
Inwestor: Kozłowski

Starosta Powiatu Łódzkiego Wschodniego
Henryk Szumowski

Z. Wp. Starosta Powiatu Łódzkiego Wschodniego
Henryk Szumowski

Działanie: 2.6.11.2010

Plan zagospodarowania terenu		Skala:	1:500	Numeryczny:	1
Wykonawca:		Wykonawca:	Zbigniew Cebula	Data:	10.2010
Projektant:		Projektant:	Zbigniew Cebula		
Data:		10.2010			
Lokalizacja: gmina Kozłowski, obręb Katarzynów, działka 438, obręb Stefanów, działka 457					