
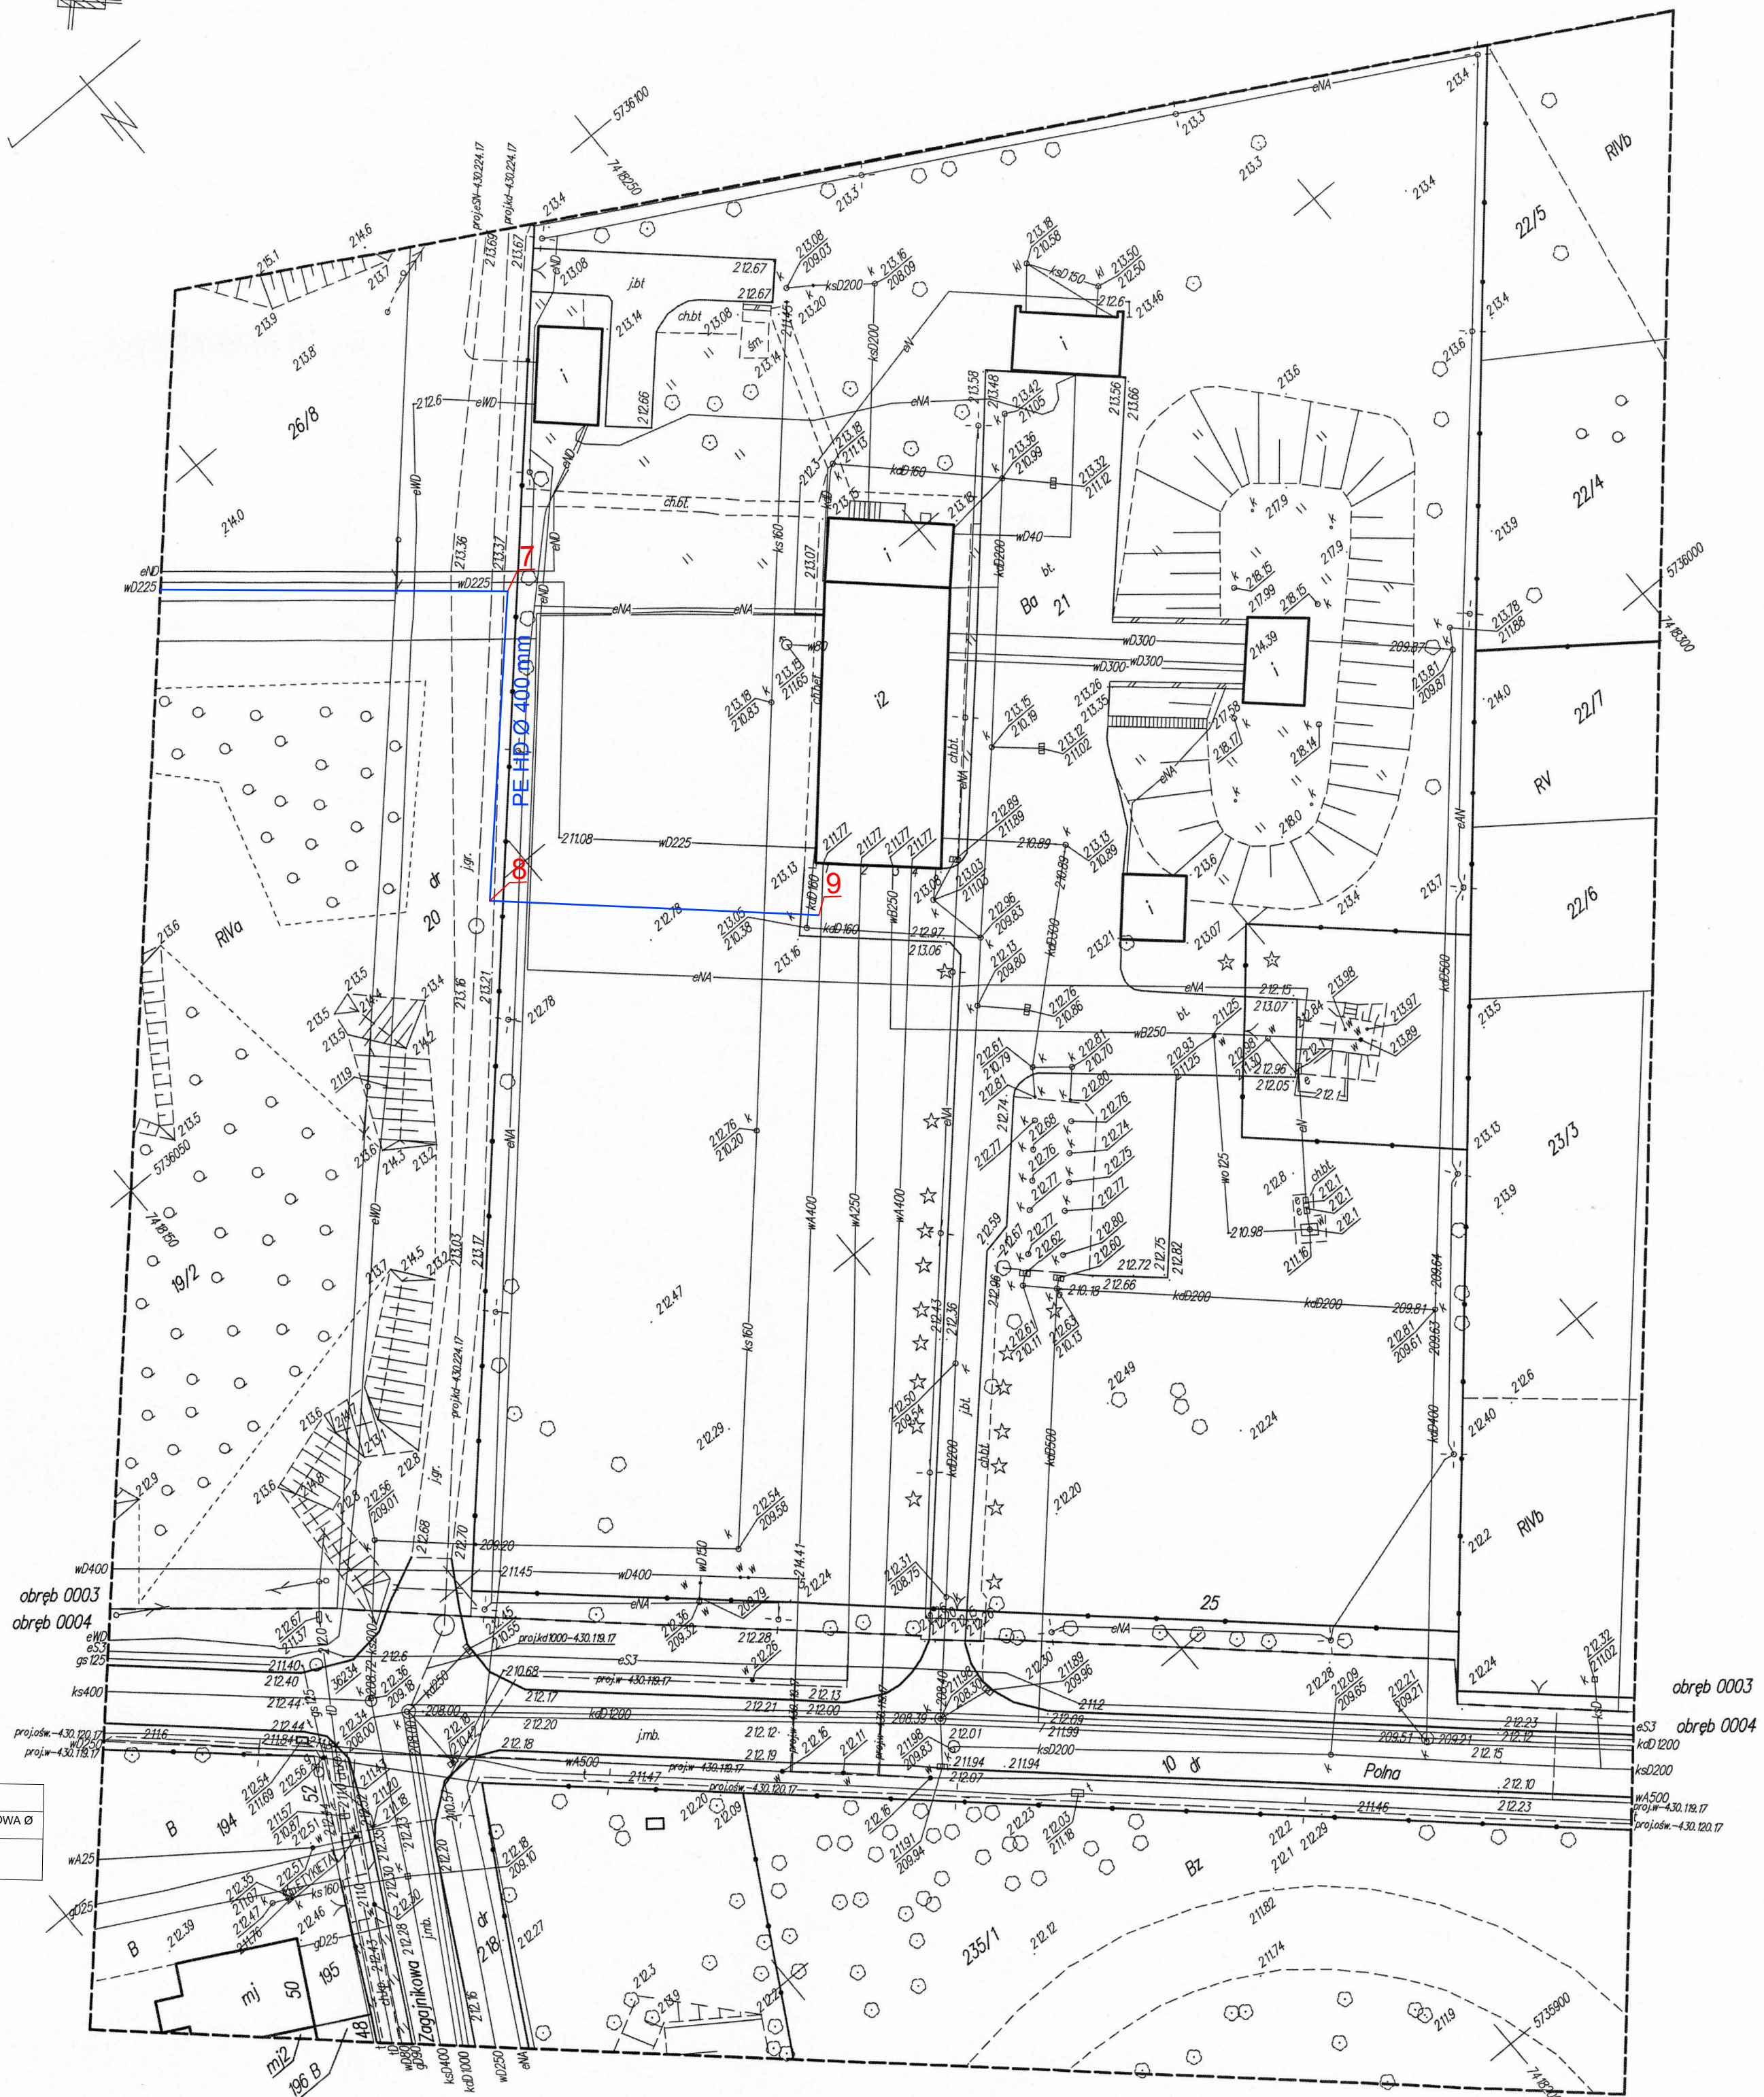


szkic orientacyjny skala 1:30000

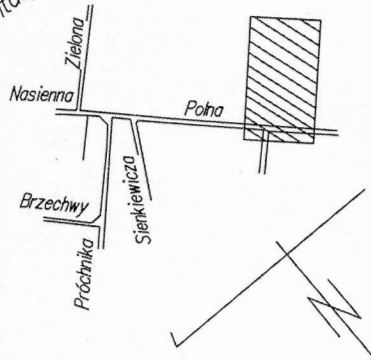

LEGENDA:
PROJEKTOWANA SIĘĆ WODOCIĄGOWA Ø 400
PUNKTY WĘZŁOWE WODOCIĄGU

województwo łódzkie
powiat łódzki wschodni
m. Koluszki (100607_4)
obręb 3 (100607_4.0003)
ul. Polna
działka nr 21

Mapa do celów projektowych skala 1:500

Mapę niniejszą opracowano na podstawie mapy zasadniczej, sekcje nr 7.163.10.19.4.4, 7.163.10.24.2.2 oraz pomiaru uzupełniającego z lutego 2018 r.
- układ współrzędnych płaskich - 2000 strefa 7
- układ wysokości - Kronstadt 60

Wykonawca:

PUG-K "GEO-NORD"
Jerzy Sogański
uprawnienia nr 4416

91-104 Łódź ul. Plantowa 13 m 9
tel. (42) 652-63-15, kom. 6-604-92-29

PODGIŁK.440.39.2018

PUG-K "GEO-NORD"
JERZY SAGAŃSKI
91-104 Łódź, ul. Plantowa 13 m 9
tel. (0-42) 652-63-15, kom. 6-604-92-29
NIP 947-110-00-88, Regon 47121694
Upr. nr 4416

Łódź, dnia 01.02.2018r.

mapa aktualna w zakresie opracowania

Mapa d/c projektowych została wykonana bez ustalenia obciążeni służebnościami gruntowymi

UWAGA!

Nie wyklucza się istnienia w terenie innych przewodów o których brak informacji. Wynika to z zasobności historycznych lub niedopełnienia przepisów zgłoszenia do inwentaryzacji. (Ustawa z dnia 17 maja 1989r. Prawo Geodezyjne i Kartograficzne (Dz.U. z 2010r., Nr 193, poz. 1287 z późn. zm.)

Za zgodność z oryginałem:

inż. Andrzej Sobieraj

Poważam się, że niniejszy dokument został opracowany w wyniku prac geodezyjnych i kartograficznych, których rezultaty zawiera aparat techniczny wpisany do ewidencji materiałów państwowego zasobu geodezyjnego i kartograficznego	
STAROSTA ŁÓDZKI WSCHODNI	
Identyfikator ewidencyjny materiału zasobu - aparatu technicznego	P.1006.2018 391
Data wpisania aparatu technicznego do ewidencji materiałów zasobu	21.02.2018
Imię, nazwisko i podpis osoby reprezentującej organ	Staryś Piotrek

Koluszkowskie Przedsiębiorstwo Gospodarki Komunalnej Sp. z o.o. w Koluszkach ul. Mickiewicza 4, 95-040 Koluszki		
Temat:	Budowa magistralnej sieci wodociągowej od SUW do ul. Zielonej w Koluszkach	Data II.2018 r.
Nazwa projektu:	Projekt zagospodarowania terenu	Skala 1: 500
Tytuł rysunku:	Mapa sytuacyjno - wysokościowa	Nr rysunku 1/3
Projektant:	inż. Andrzej Sobieraj	Upr. budowlane w spec. instalacyjnej nr LOD/0186/POOS/04
		Podpis

Obszar oddziaływania obiektu mieści się w całości na działkach, na których został zaprojektowany