

woj łódzkie
powiat łódzki-wschodni
m. Koluski
obr. 4
dz. 318
ul. Kopernika 20

MAPA DO CELÓW PROJEKTOWYCH
SKALA 1:500

Mapa niniejsza opracowana na podstawie mapy numerycznej m. Koluski, mapy zasadniczej w skali 1:500 s. 123.113.1414,1423 oraz pomiaru uzupełniającego wykonanego w miesiącu kwietniu 2014r.

Układ współrzędnych "1965". Poziom odniesienia "Krauszadt 60"

Mapa aktualna na dzień 29.04.2014r.


Wykonawca: **"GEOMAP"**
Halina Kurp upr. 11670
Koluski ul. 3-Maja 8

Wykonali:
inż. Joanna Rakowska

KER: PODOGIK.L.6640.1028.2014
L.k.s.rob. 86/2014

Koluski 29.04.2014r.

X=5592700
Y=4549550

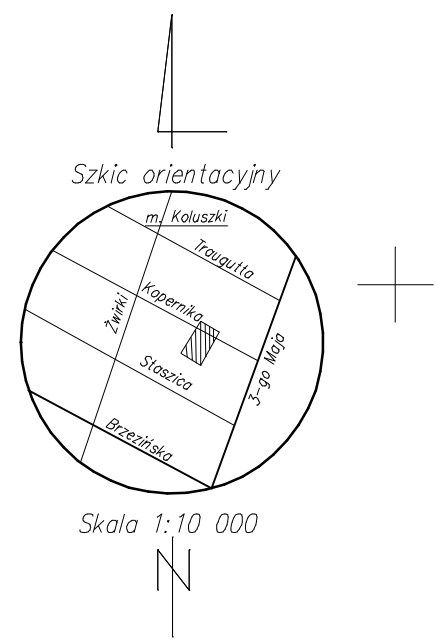

UWAGA:
Nie wyklucza się istnienia w terenie innych przewodów, o których brak informacji. Wynika to z zaszczości historycznych, lub niedopełnienia przepisów zgłoszenia do inwentaryzacji. (Ustawa: Prawo Geodezyjne i Kartograficzne Dz.U.Nr301/89 poz. 163 z późn. zmianami)

Mapa d/c projektowych została wykonana bez ustalenia obciążeń służebnościami gruntowymi. Granice z ewidencji.

LEGENDA:
— PROJ. PRZYŁĄCZA KANALIZACJI SANITARNEJ
- - - LINIA REGULACYJNA

Oryginał niniejszej mapy został zaewidencjonowany w PODGIK
Starostwo Łódź Wsch. w dniupod nr

JEDNOSTKA PROJEKTOWA		ZISPINI H I D GEDEK s.c. UL. SŁOWACKIEGO 9 97-300 PIOTRKÓW TRYB. TEL. 44 647 39 70	
PROJEKT			
BUDOWA PODŁĄCZEŃ DO KANALIZACJI SANITARNEJ NA TERENIE MIASTA KOLUSZKI ORAZ WSI ŻAKOWICE			
ZAMAWIAJĄCY			
KPGK Sp. z o.o. ul. MICKIEWICZA 4, 95-040 KOLUSZKI			
OBIEKT	PRZYŁĄCZE KAN. SAN.	NR UPRAWNIENI	PODPIS
ASYSTENT PROJ.	mgr inż. Przemysław Nowak		LIPIEC 2014
PROJEKTANT:	tech. HENRYK GEDEK	GP.IV.7342/58/94	
BRANŻA	SANITARNA	FAZA PROJEKTU:	PROJEKT BUD-WYK
TREŚĆ RYSUNKU	ULICA	NR DZ. / OBR.	
PROJEKT ZAGOSPODAROWANIA TERENU	KOPERNIKA	318 4	
	SKALA	NR	
	1:500	14	