




Podana lista, do niniejszego dokumentu została sporządzona w wyniku prac geodezyjnych i kartograficznych, których rezultaty zawiera niniejszy projekt. Wszelkie zmiany w niniejszym projekcie następująco: zmiana przedłożonego kartograficznego

STAROSTA ŁÓDZKI WSCHODNI
Identyfikacja nieruchomości
miejscowości Łódź
opracował: **P. 1006.2016**
2620
Data wydania opublikowania: **21.10.2016**
Imię, nazwisko i podpis osoby reprezentującej organ: **Adam**

UWAGA
Nie wyklucza się istnienia w terenie innych przewodów o których brak informacji. Wynika to z zasobów historycznych lub niedopełnienia przepisów zgłoszenia do inwentaryzacji. (Ustawa: Prawo Geodezyjne i Kartograficzne Dz.U. Nr 100/2000 pozycja 1086 z późn. zmianami)

Arkusze 3(5)
woj. łódzkie
powiat: 1006_łódzki wschodni
gmina: 100607_4 m. Koluszki
obrob. 100607_4.0002_0003
działki: według zakresu opracowania
data: 1.11.2016

MAPA DO CELÓW PROJEKTOWYCH
skala 1:500
Mapa wykonana na podstawie mapy zasadniczej w skali 1:500, sekcja nr: 123.113.091.4, 092.3, 093.2, 094.1, danych ewidencyjnych gruntów obr. 2 i 3-m. Koluszek; bazy danych mapy numerycznej; wydruku terenowego i planu własnego z miesiąc maja i czerwca 2016r. Nie ustalono obciążen służebnościami gruntów ujemnymi w KW. Układ współrzędnych "2000" poziom odniesienia Kronsztadt "60".

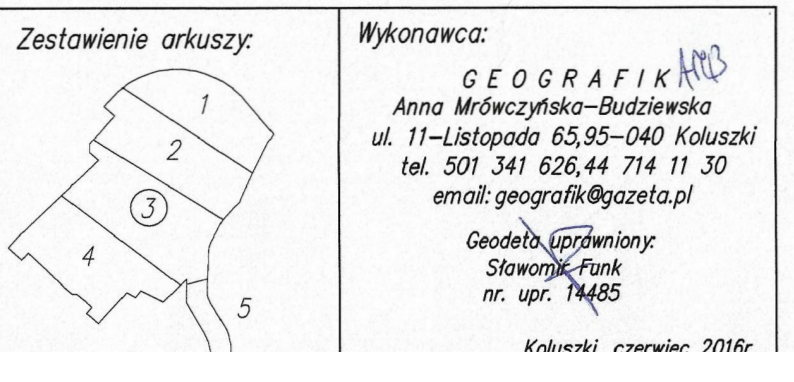

Wykonawca:
GEOGRAFIK
Anna Mielczyńska-Budzińska
ul. 11-Listopada 53,95-040 Koluszki
tel. 501 241 638-49 711 11 30
e-mail: geografi@poczta.pl
Geodezja i kartografia
Sieradzki Park
nr. wp. 14485
Kolejny numer: 2016

Legenda:

- obszar opracowania
- zrywki
- Z - przełazienie
- strzałka kierunku cieku

UWAGA: (1) - (6) - ozn. oznacza dalszy przebieg nieznan, brak możliwości wykrycia przewodu, należy uważać przy pracach ziemnych.

Kadaster Państwa Gospodarki		Kadaster Państwa Gospodarki	
Kamionki 8a s. 14 m. Koluszki ul. Mickiewicza 4 95-040 Koluszki		Kamionki 8a s. 14 m. Koluszki ul. Mickiewicza 4 95-040 Koluszki	
Temat: Budowa magistrali sieci wodociągowej od SUW do ul. Dzielnej w Koluszkach		Data: 1.11.2016	
Nazwa: Projekt zagospodarowania terenu		Skala: 1:500	
Typ rysunku: Mapa sytuacyjno-wysokościowa		Nr rysunku: 1/1	
Projektant: inż. Andrzej Sobieraj		Opis: Upr. budowlane w spec. inżynierskiej nr LDD016P00094	

Łączy akrusz nr. 4