

PLAN SYTUACYJNY
skala 1:500

MAPA
SYTUACYJNO-WYSOKOŚCIOWA
skala 1:500


Linia kolejowa nr 1 Warszawa Zachodnia - Katowice
stacja Koluński
km 105.900 - 105.900
układ: 2000, Kronsztadt 60
województwo: łódzkie
powiat: łódzki wschodni
obręb: 6
działka nr: 105/21

Nie wyklucza się istnienia w terenie urządzeń podziemnych dla których gestorzy sieci nie opełnili obowiązku przeprowadzenia geodezyjnej inwentaryzacji powykonawczej przed zasypaniem

MAPA DO CELÓW PROJEKTOWYCH

Aktualizacji mapy w granicach PKP we wrześniu 2020 r. dokonali:

Bogdan Farysz
Krzysztof...

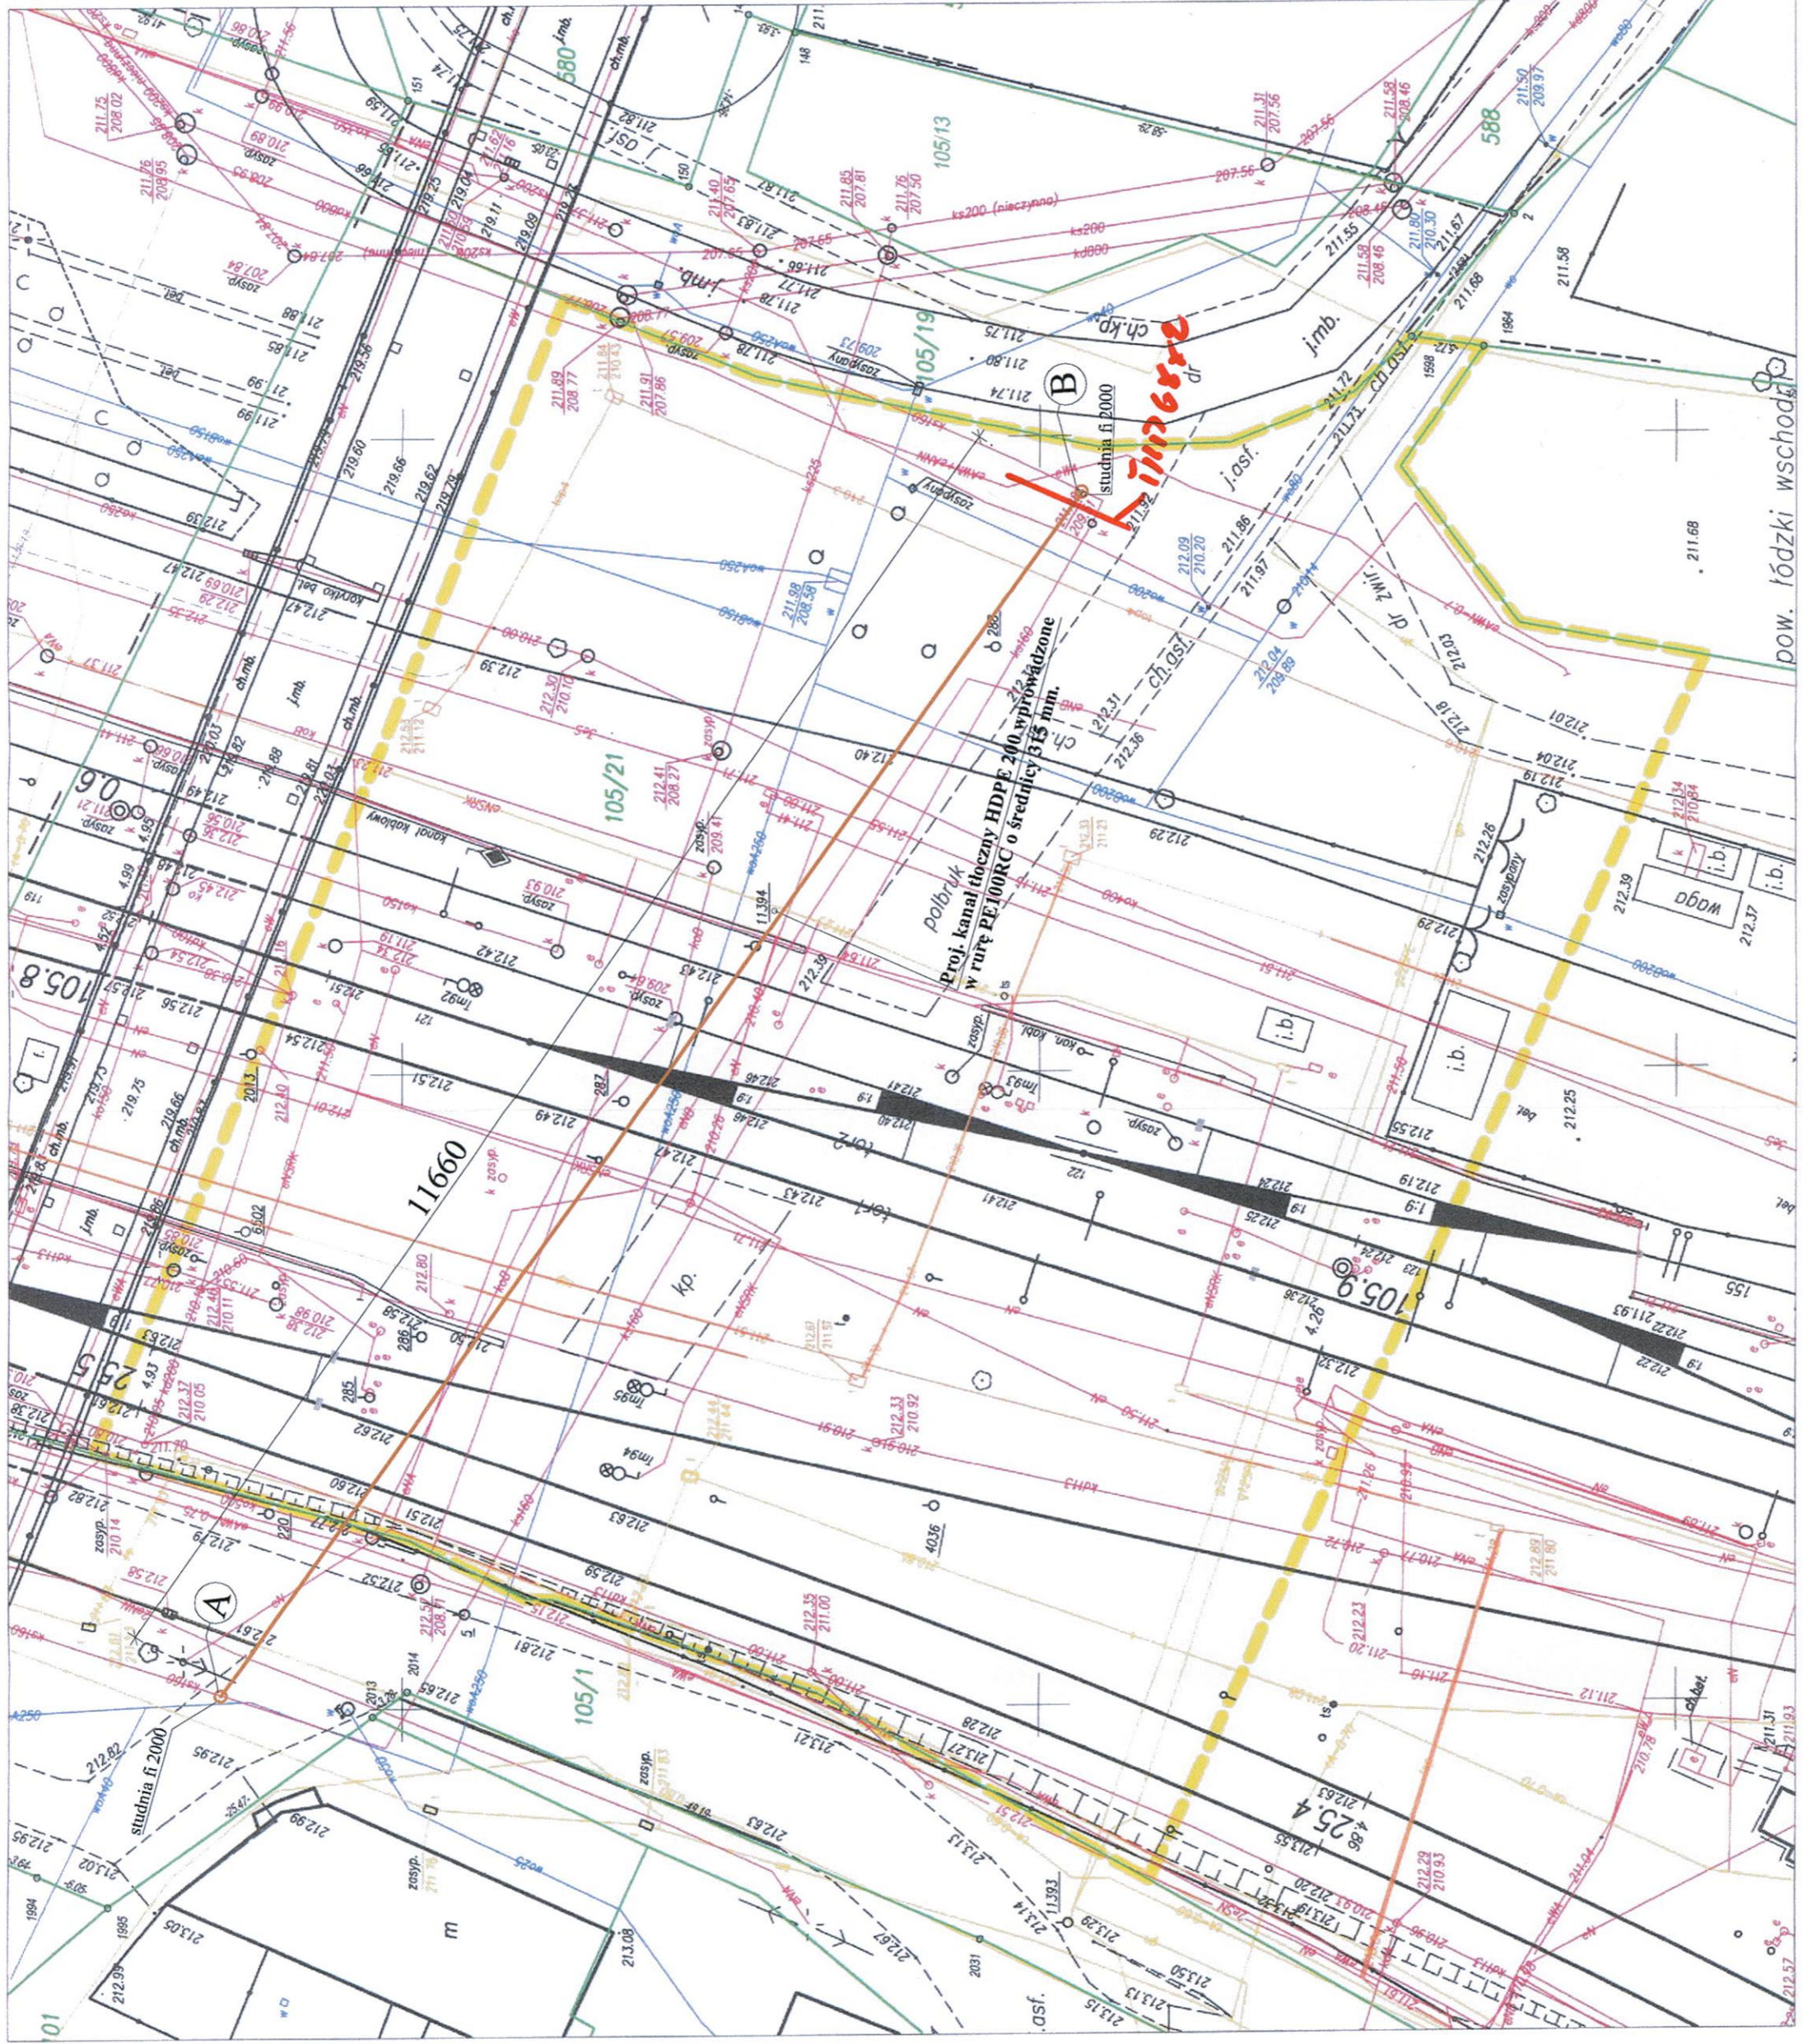

LEGENDA

- zakres inwestycji
- A-B** - KANAŁ TLOCZNY HDPE 200 WPROWADZONE W RURĘ PE100RC O ŚREDNICY 315 mm.
- A** **B** - PROJEKTOWANE KOMORY FI 2000 KANALIZACJI SANTARNEJ TLOCZNEJ

Przebieg linii w projekcie inwestycyjnym wyznaczony w oparciu o dane geodezyjne i plany sytuacyjne, planów zagospodarowania terenu, uzyskaniu opinii i uzgodnieniach, których treścią jest wyrażenie zgody na wykonanie przedsięwzięcia inwestycyjnego w granicach PKP we wrześniu 2020 r. dokonali:

Polskie Koleje Państwowe S.A.
Biuro Techniczne w Warszawie
Wydział Geodezji
Kodex Sp. z o.o. - Biuro Inżynierskie
ul. Włocławska 10
01-652 Warszawa
tel. 22 629 10 00
www.kodex.pl

30. 09. 2020
GŁÓWNY SPECJALISTA (1)
Anna Siewek

Niniejsza mapa może służyć do opracowania projektów technicznych, planów zagospodarowania terenu, uzyskaniu opinii o lokalizacji projektowanych sieci w KZUDP, zgłoszeniu robót budowlanych, uzyskaniu decyzji pozwolenia na budowę.

PKP TELKOL sp. z o.o.
Region Warszawa
Aleje Jerozolimskie 142 B
02-305 Warszawa
Anna Siewek

24.09.2020
Anna Siewek

STANOWISKO DS. TECHNICZNYCH
REGIONU WARSZAWA
Bogdan Farysz

OBIEKT:	Kanał tloczony kanalizacji sanitarnej w rejonie stacji kolejowej Koluński Koluński, działka nr: 105/21	Stan: PROJEKT BUDOWLANY
INWESTOR:	Koluńskie Przedsiębiorstwo Gospodarki Komunalnej Sp. z o.o. Koluński, ul. Mickiewicza 4	Plan: SANITARNY
BRANŻA:	PROJEKTANT:	Data: 10.2020
INSTALACJE SANTARNE:	mgr inż. Piotr Ziętek upr. LOD/2040/PWOS/12	Skala: 1:500
PLAN SYTUACYJNY		PZT