

woj. łódzkie  
powiat łódzki-wschodni  
**m. Koluski**  
obr. 4  
dz. 277  
ul. Staszica 26

**MAPA DO CELÓW PROJEKTOWYCH**  
**SKALA 1:500**

Mapa niniejsza opracowana na podstawie mapy numerycznej m. Koluski, mapy zasadniczej w skali 1:500 s. 123.113.1414 oraz pomiaru uzupełniającego wykonanego w miesiącu kwietniu 2014r.

Urząd współrzędnych "1965" Poziom odniesienia "Kronsztadt 60"


Mapa aktualna na dzień 25.04.2014r.

Wykonawca:  
**"GEOMAP"**  
Halina Kurp upr. 11670  
Koluski ul. 3-Maja 8

Wykonali:  
inż. Joanna Rokowska

KER: PODGK.L.6640.1023.2014  
Lks.rob. 81/2014  
Koluski 25.04.2014r.

X=5592600  
Y=4549450

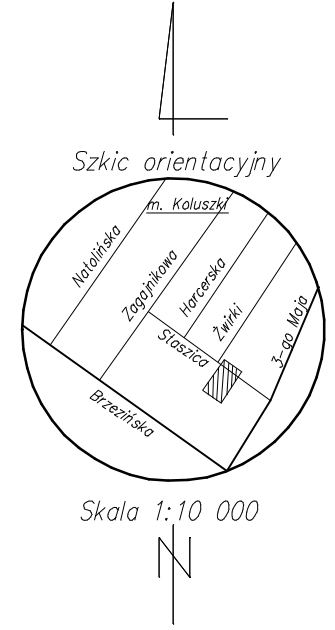

Skala 1:10 000



X=5592500  
Y=4549550

- LEGENDA:**
- PROJ. PRZYŁĄCZA KANALIZACJI SANITARNEJ
  - - - LINIA REGULACYJNA

Oryginał niniejszej mapy został zaewidencjonowany w PODGiK  
Starostwo Łódź Wsch. w dniu .....pod nr .....

**UWAGA:**  
Nie wyklucza się istnienia w terenie innych przewodów,  
o których brak informacji. Wynika to z zasłouchi historycznych,  
lub niedopełnienia przepisów zgłoszenia do inwentaryzacji.  
(Ustawa: Prawo Geodezyjne i Kartograficzne Dz.U.Nr301/89 poz. 163 z późn. zmianami)

Mapa d/c projektowych została wykonana bez ustalenia obciążeń służebnościami gruntowymi.  
Granice z ewidencji.

JEDNOSTKA PROJEKTOWA		ZISPINI H I D GEDEK s.c. UL. SŁOWACKIEGO 9 97-300 PIOTRKÓW TRYB. TEL. 44 647 39 70	
PROJEKT <b>BUDOWA PODŁĄCZEŃ DO KANALIZACJI SANITARNEJ NA TERENIE MIASTA KOLUSZKI ORAZ WSI ŻAKOWICE</b>			
ZAMAWIAJĄCY KPGK Sp. z o.o. ul. MICKIEWICZA 4, 95-040 KOLUSZKI			
OBIEKT	PRZYŁĄCZE KAN. SAN.	NR UPRAWNIEŃ	PODPIS
ASYSTENT PROJ.	mgr inż. Przemysław Nowak		<b>LIPIEC 2014</b>
PROJEKTANT:	tech. HENRYK GEDEK	GP.IV.7342/58/94	
BRANŻA	SANITARNA	FAZA PROJEKTU: PROJEKT BUD-WYK	
TREŚĆ RYSUNKU		ULICA	NR DZ. / OBR.
<b>PROJEKT ZAGOSPODAROWANIA TERENU</b>		<b>STASZICA</b>	<b>277 4</b>
		SKALA	NR
		<b>1:500</b>	<b>44</b>