


X=5592850
Y=4548800

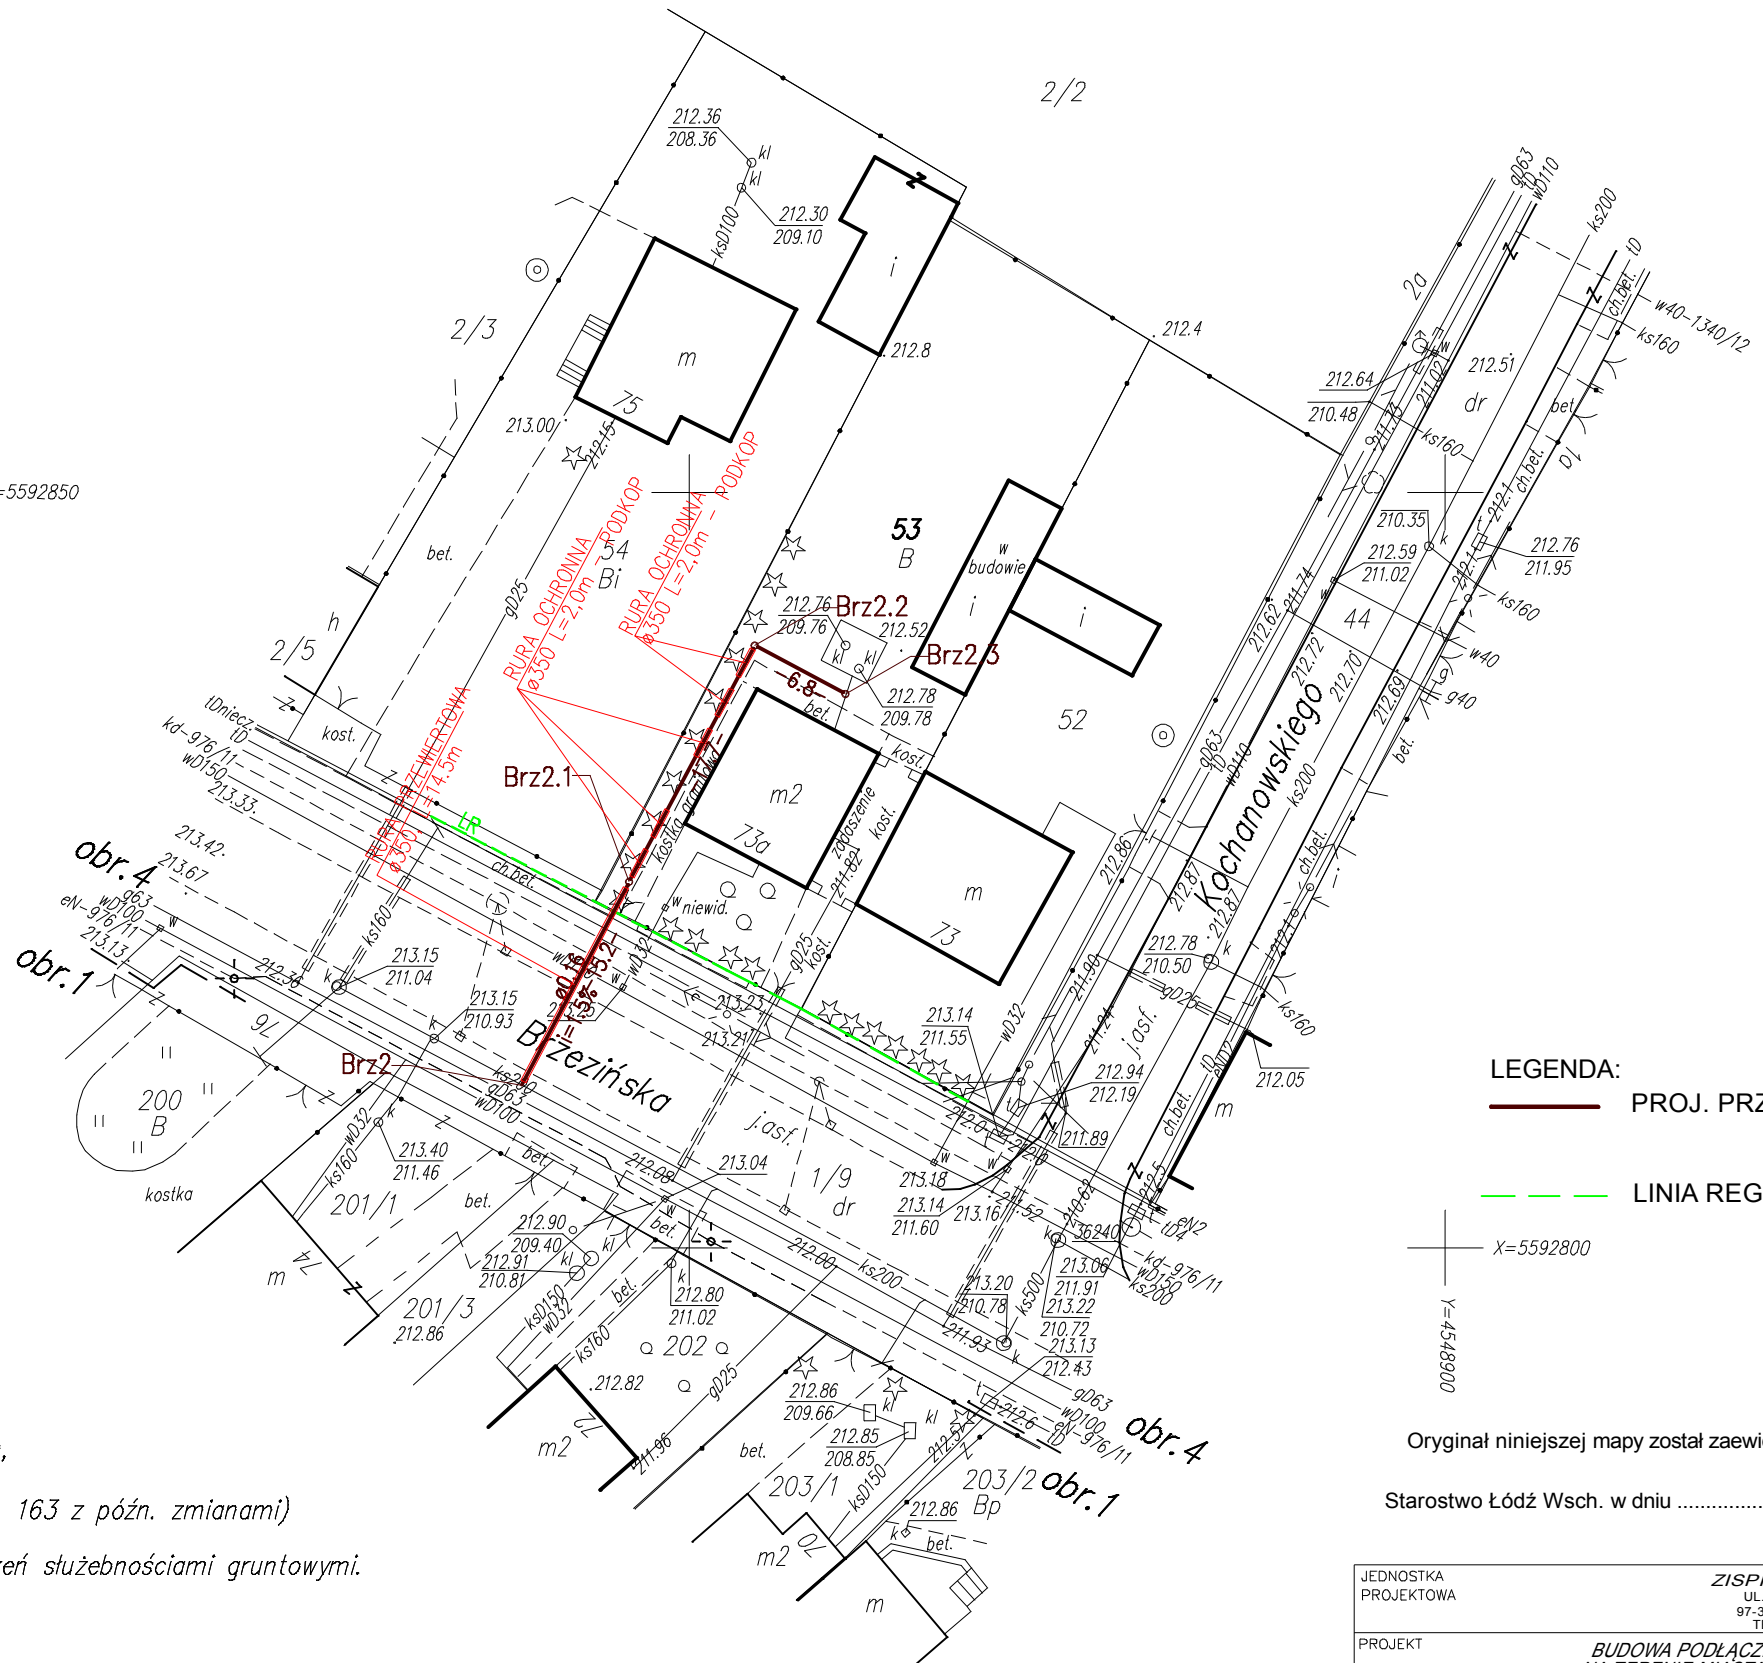

LEGENDA:
 PROJ. PRZYŁĄCZA KANALIZACJI SANITARNEJ
 LINIA REGULACYJNA

X=5592800
Y=4548900

Oryginał niniejszej mapy został zaewidencjonowany w PODGiK

Starostwo Łódź Wsch. w dniupod nr

UWAGA:
 Nie wyklucza się istnienia w terenie innych przewodów, o których brak informacji. Wynika to z zasłoności historycznych, lub niedopełnienia przepisów zgłoszenia do inwentaryzacji. (Ustawa:Prawo Geodezyjne i Kartograficzne Dz.U.Nr301/89 poz. 163 z późn. zmianami)

Mapa d/c projektowych została wykonana bez ustalenia obciążeń służebnościami gruntowymi.

Granice z ewidencji.

woj. łódzkie pow. łódzki-wschodni m. Koluszki obr. 4 dz. 53 ul. Brzezińska 73A	<h2>MAPA DO CELÓW PROJEKTOWYCH</h2> <h3>SKALA 1:500</h3>		Wykonawca: "GEOMAP" Halina Kurp upr. 11670 Koluszki ul. 3-Maja 8
	Mapę niniejszą opracowano na podstawie mapy numerycznej m. Koluszki, mapy zasadniczej w skali 1:500 s. 123.113.1411 oraz pomiaru uzupełniającego wykonanego w miesiącu kwietniu 2014r. Mapa aktualna na dzień 08.04.2014r. Układ współrzędnych "1965". Poziom odniesienia "Kronsztadt 60"		Wykonana: Aleksandra Chwalińska KERG: PODGIK_L.6640.774.2014 L.ks.rob. 36/2014 Koluszki 08.04.2014r.

JEDNOSTKA PROJEKTOWA ZISPINI H i D GEDEK s.c. UL. SŁOWACKIEGO 9 97-300 PIOTRKÓW TRYB. TEL. 44 647 39 70	
PROJEKT BUDOWA PODŁĄCZEŃ DO KANALIZACJI SANITARNEJ NA TERENIE MIASTA KOLUSZKI ORAZ WSI ZAKOWICE	
ZAMAWIAJĄCY KPGK Sp. z o.o. ul. MICKIEWICZA 4, 95-040 KOLUSZKI	
OBIEKT PRZYŁĄCZE KAN. SAN.	NR UPRAWNIENI PODPIS LIPIEC 2014
ASYSTENT PROJ. mgr inż. Przemysław Nowak	
PROJEKTANT: tech. HENRYK GEDEK	GP.IV.7342/58/94
BRANŻA SANITARNA	FAZA PROJEKTU: PROJEKT BUD-WYK
TREŚĆ RYSUNKU PROJEKT ZAGOSPODAROWANIA TERENU	ULICA BRZEZIŃSKA SKALA 1:500
	NR DZ. / OBR. 53 / 1/9 4 NR 6