


skic orientacyjny skala 1:10000

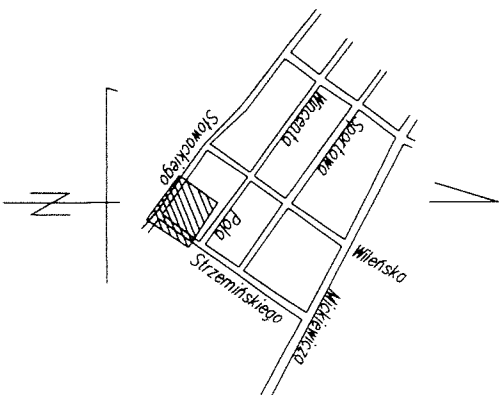

LEGENDA:  
 ——— PROJ. PRZYŁĄCZA KANALIZACJI SANITARNEJ  
 - - - - - LINIA REGULACYJNA

Mapa d/c projektowych została wykonana bez ustalenia obciążeń służebnościami gruntowymi


**UWAGA!**

Nie wyklucza się istnienia w terenie innych przewodów o których brak informacji. Wynika to z zasady historycznych lub niedopełnienia przepisów zgłoszenia do inwentaryzacji. (Ustawa: Prawo Geodezyjne i Kartograficzne Dz.U. Nr 100/2000 pozycja 1086 z późn. zmianami)

**MAPA DO CELÓW PROJEKTOWYCH**  
 skala 1:500

województwo łódzkie  
 powiat łódzki wschodni  
 m. Koluski (100607\_4)  
 obręb 4  
 (100607\_4.0004)  
 ul. Strzezińskiego  
 działka nr 625/1

Mapę niniejszą opracowano na podstawie mapy zasadniczej miasta Koluski s.123.113.1434 oraz mapy wydruku (w układzie współrzędnych prostokątnych płaskich 1965, w układzie wysokości H60) z miesiąca lutego 2013r.

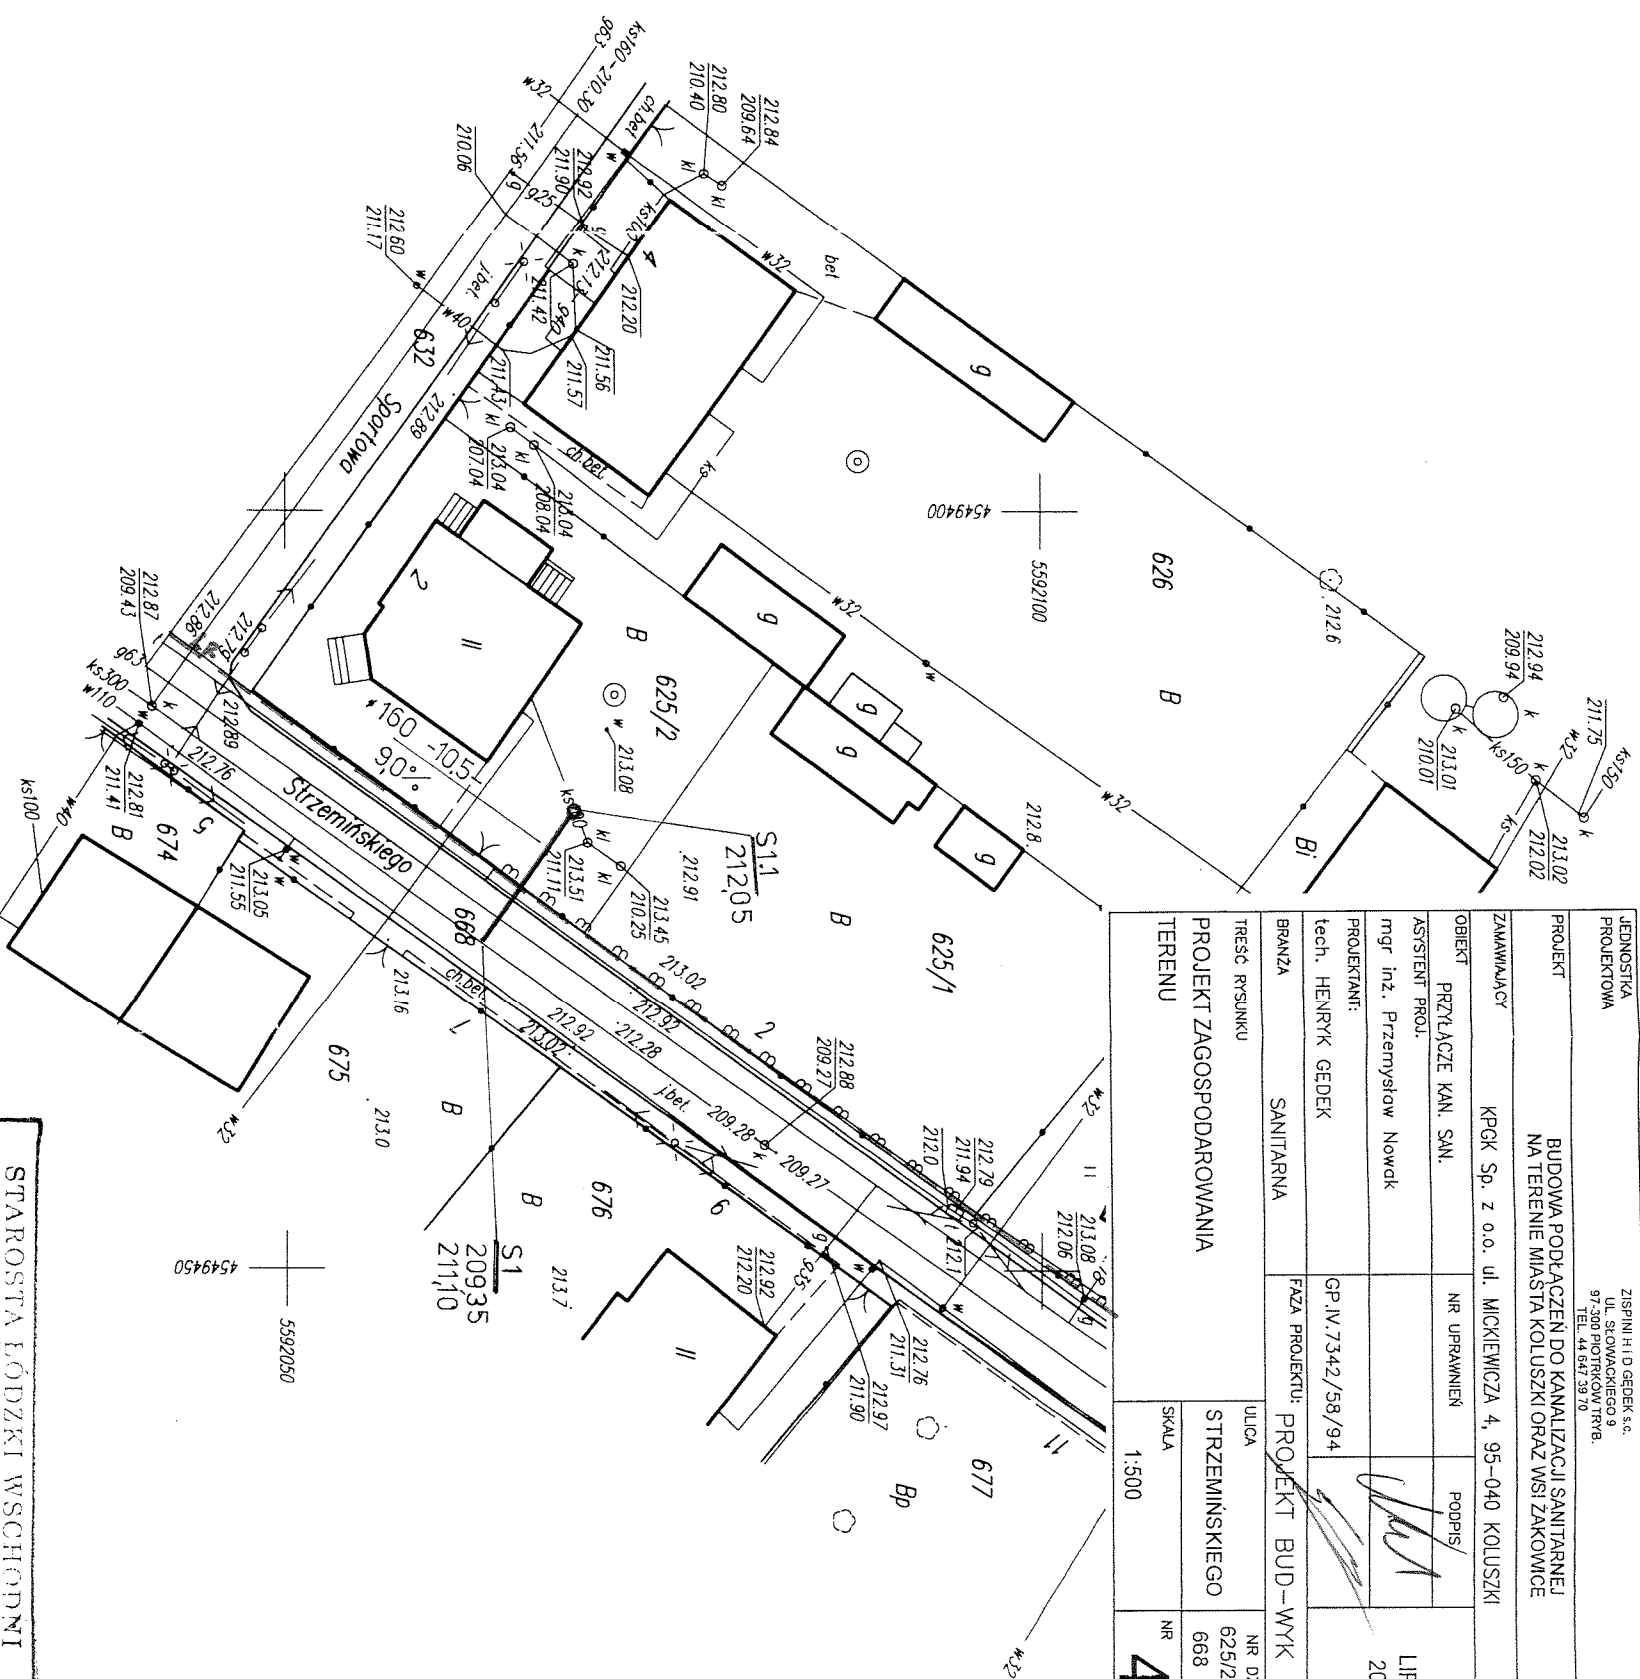

JEDNOSTKA PROJEKTOWA	ZSFINI H I D GEDEK S.C. UL. SŁOWACKIEGO 9 97-300 POTRZOKÓW TRĘBA TEL. 44 647 39 70		
PROJEKT	BUDOWA PODŁĄCZENIA DO KANALIZACJI SANITARNEJ NA TERENIE MIASTA KOLUSKI ORAZ WSI ZAKOMICE		
ZAMAWIĄCY	KPGK Sp. z o.o. ul. MICKIEWICZA 4, 95-040 KOLUSZKI		
OBIEKT	PRZYŁĄCZE KAN. SAN.	NR UPRAWNIENI	PODPIS/
ASISTENT PROJ.	mgr inż. Przemysław Nowak		<i>[Signature]</i>
PROJEKTANT:	tech. HENRYK GEDEK	GP.N.7342/58/94	LIPIEC 2014
BRANŻA	SANITARNA	FAZA PROJEKTU:	PROJEKT BUD-WYK
TREŚĆ RYSUNKU	PROJEKT ZAGOSPODAROWANIA TERENU	ULICA	STRZEZIŃSKIEGO
		NR DZ. / OBR.	625/2 / 4
		SKALA	1:500
		NR	46

Wykonawca:

"GEOKOL"  
 Sławomir Sklarek, Jerzy Stawniczy  
 95-040 Koluski ul. Brzezińska 51

Geodeta uprawniony  
 Nr zaświadczenia 6270  
 Jerzy Stawniczy

KERG: 1113-92/2013

Łódź, dnia 22.04.2013r.

STAROSTA ŁÓDZKI WSCHODNI  
 POWIATOWY OŚRODEK DOKUMENTACJI  
 GEODEZYJNEJ I KARTOGRAFICZNEJ  
 DLA POWIATU ŁÓDZKIEGO WSCHODNIEGO

W obszarze 924332547 m. lona  
 położonymo w teren 9 str. 130 treść mapy zasadniczej  
 Dokumenty potwierdzające aktualność składowo  
 do zasobu powiatowego w dniu 13/05/13  
 i zaawidencjonowato pod nr 1315/13  
 Niniejsza mapa może służyć do celów projektowych.  
 Projektowane obiekty budowlane wymagające  
 pozwolenia na budowę podlegały wytyczeniu  
 i inwentaryzacji powyższych przez jednostki  
 uprawnione do wykonywania prac geodezyjnych.

Łódź, dnia 26.04.2013r.

1. upoważnienie Stanisław STANISŁAW BODERVA  
 Kierownik Komisarzy