


**Starosta Łódzki Wschodni**  
**Wydział Geodezji i Kartografii**  
 90-113 Łódź, ul. Senkiewicza 3, tel. 42 632 93 28

Dokumentacja projektowa zawierająca  
 06/30/2022 planowanie projektowanych sieci uzbrojenia  
 PWNu SIA i PRZYŁĄCZA  
 ...GEOTERMICZNE  
 była przedmiotem narady koordynacyjnej  
 przeprowadzonej w dniu 3.06.2022  
 w siedzibie wydziału.  
 Znak sprawy: GIK.6630.167.2022  
 Sposób przeprowadzenia narady - zebranie  
 zainicjowane przez podmiotów i za pomocą  
 109/23 stórków komunikacji elektronicznej.  
 Niniejsza adnotacja jest integralną częścią  
 protokołu z narady koordynacyjnej STAROSTY  
 Łódź, dn. 07.10.2022  
 Marek Jędrzejko  
 Starosta Łódzki Wschodni  
 (podpis przez R/Wracającego narady)


- LEGENDA:**
- Projektowana budowa przyłącza ciepłowniczego
  - Punkty charakterystyczne proj. rurociągów
  - Średnice projektowanych rurociągów
  - 171/20 - Numery działek objęte budową
  - ☒ - Pomieszczenie wężła ciepłowniczego

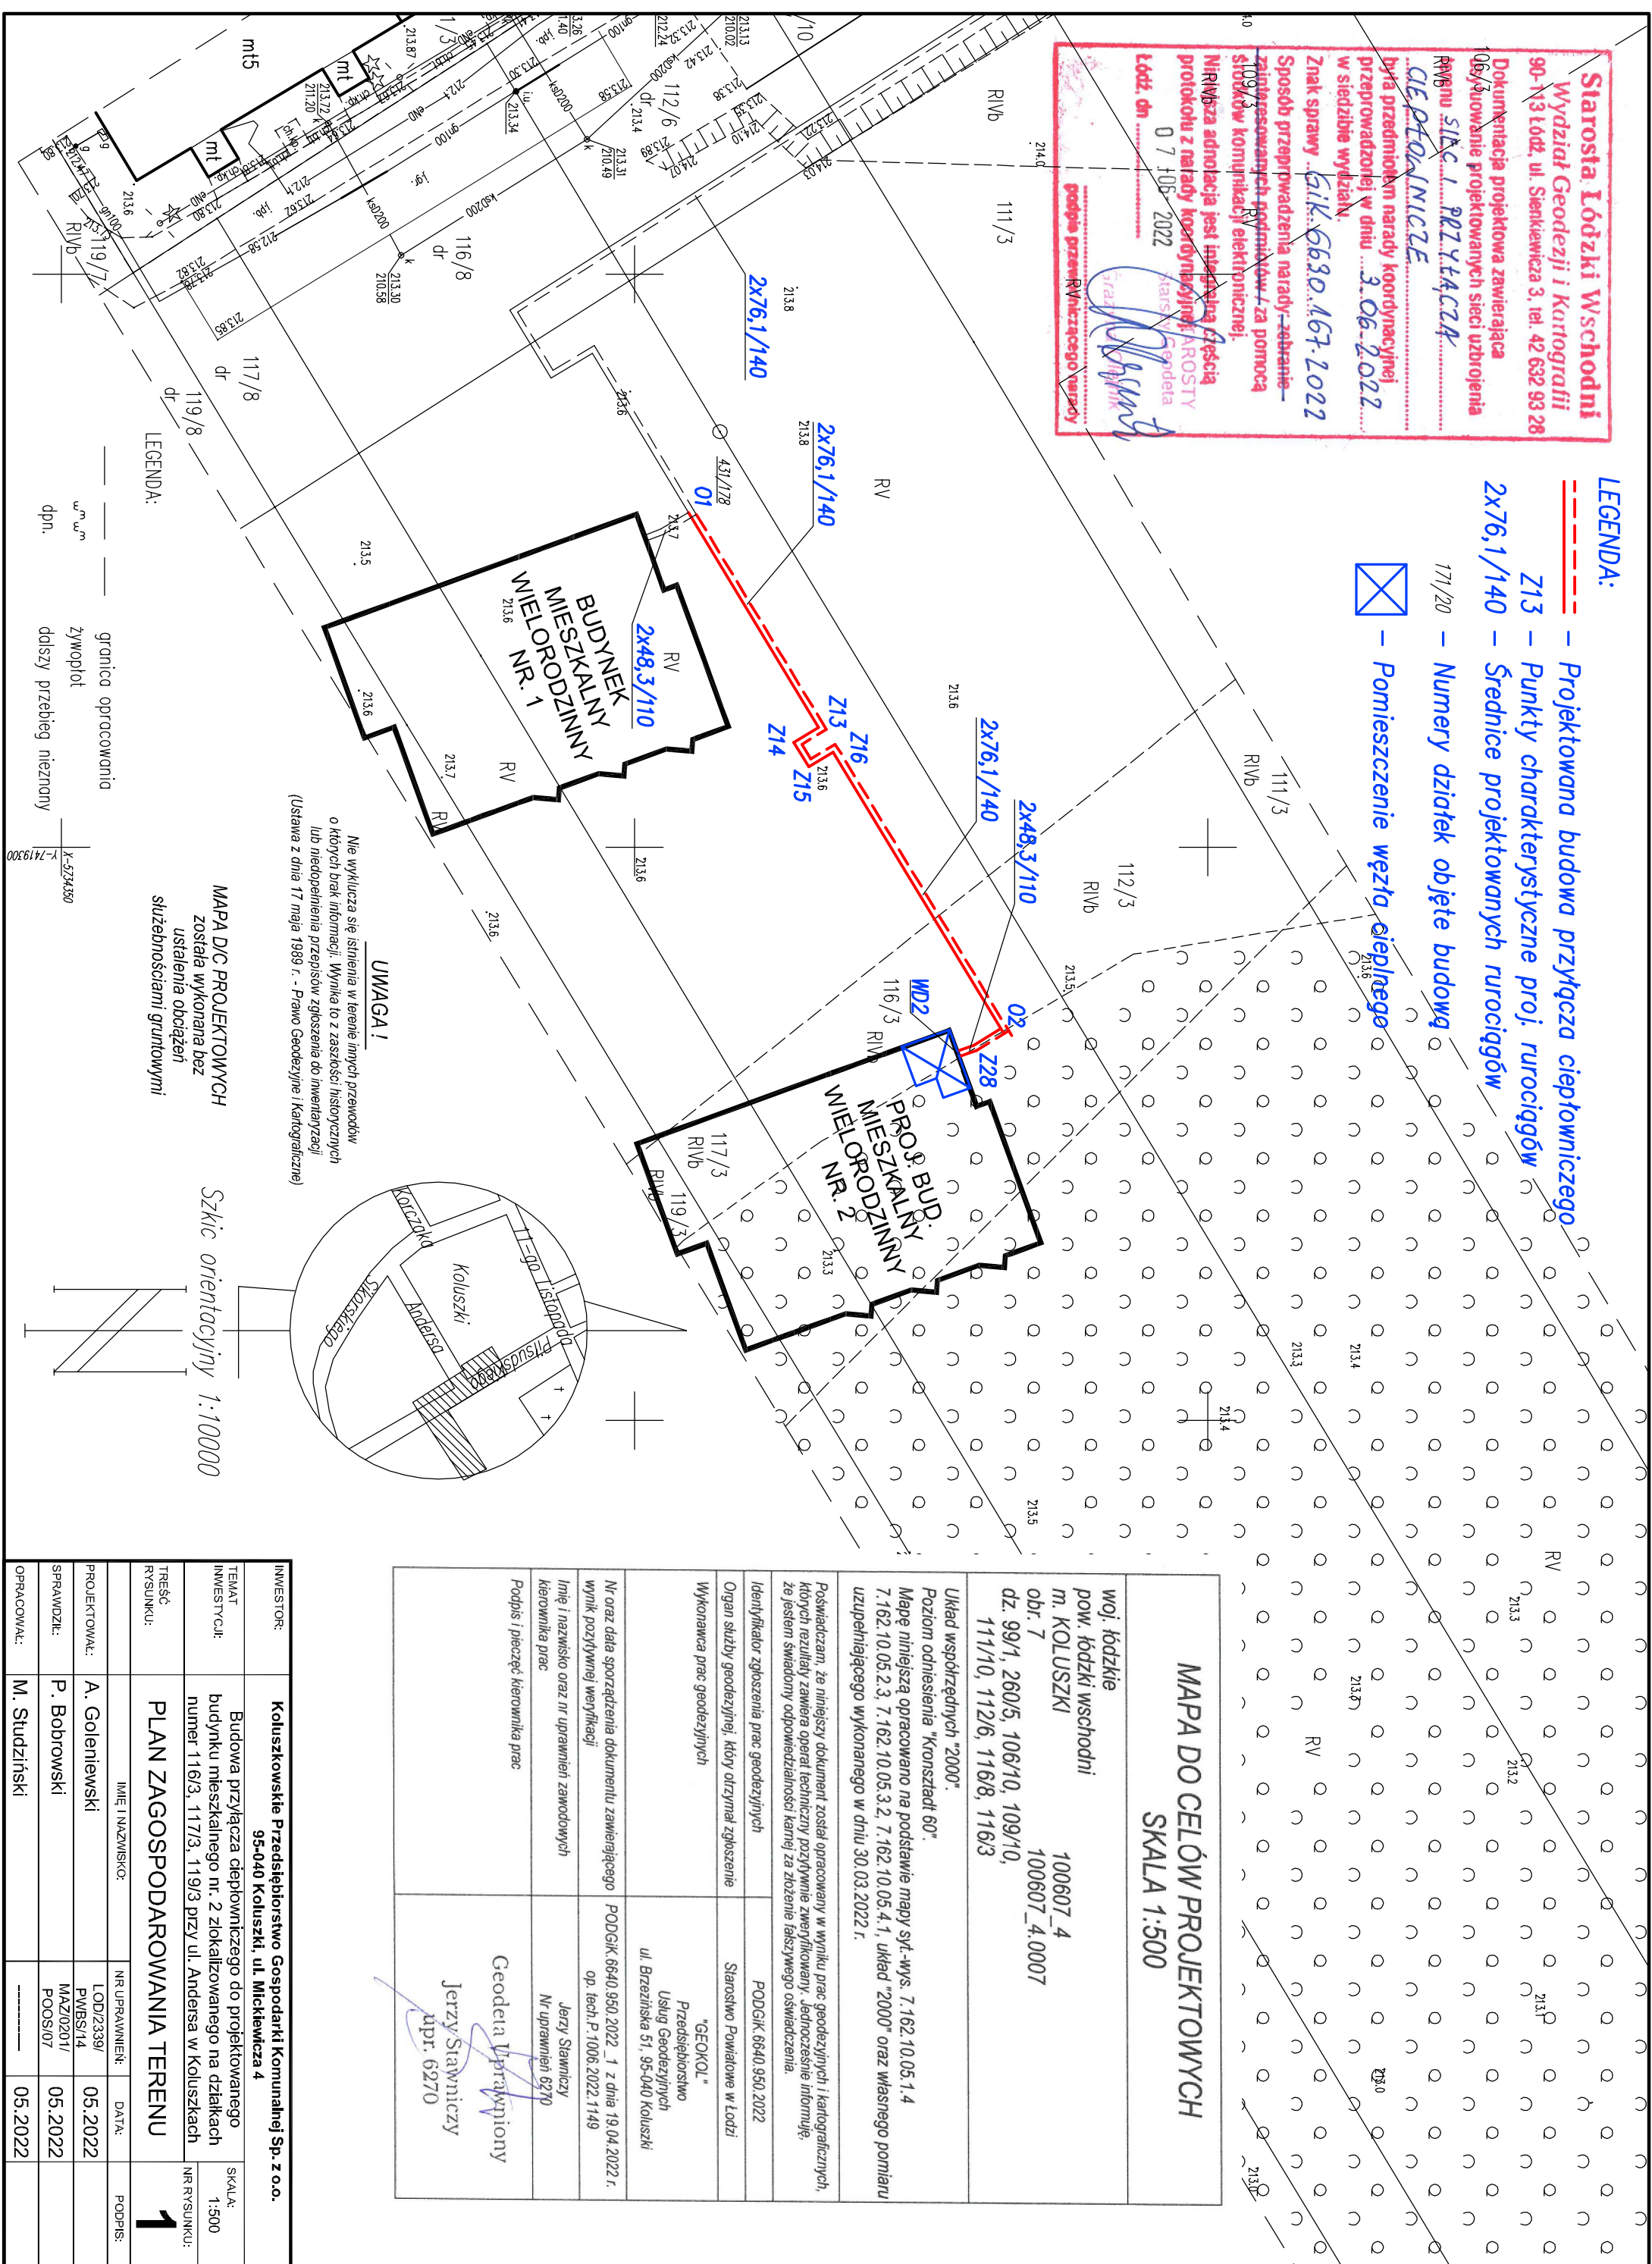

**UWAGA!**  
 Nie wyklucza się istnienia w terenie innych przewodów  
 o których brak informacji. Wynika to z zasobności historycznych  
 lub niedopełnienia przepisów zgłoszenia do inwentaryzacji  
 (Ustawa z dnia 17 maja 1989 r. - Prawo Geodezyjne i Kartograficzne)

**MAPA D/C PROJEKTOWYCH**  
 została wykonana bez  
 ustaleń obciążeń  
 służebnościami gruntowymi!

Szkic orientacyjny 1:10000

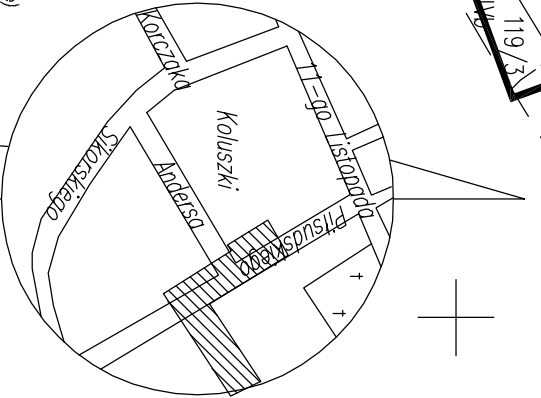

**MAPA DO CELÓW PROJEKTOWYCH**  
 SKALA 1:500

woj. łódzkie  
 pow. łódzki wschodni  
 m. KOLUSZKI  
 obr. 7  
 dz. 99/1, 260/5, 106/10, 109/10,  
 111/10, 112/6, 116/8, 116/3

Układ współrzędnych "2000".  
 Poziom odniesienia "Kronstadt 60".  
 Mapę niniejszą opracowano na podstawie mapy syf.-wys. 7.162.10.05.1.4  
 7.162.10.05.2.3, 7.162.10.05.3.2, 7.162.10.05.4.1, układ "2000" oraz własnego pomiaru  
 uzupełniającego wykonanego w dniu 30.03.2022 r.

Podświadczam, że niniejszy dokument został opracowany w wyniku prac geodezyjnych i kartograficznych,  
 których rezultaty zawiera operat techniczny pozytywnie zweryfikowany. Jednocześnie informuję,  
 że jestem świadomy odpowiedzialności karnej za złożenie fałszywego oświadczenia.

Identyfikator zgłoszenia prac geodezyjnych	PODGIK.6640.950.2022
Organ służby geodezyjnej, który otrzymał zgłoszenie	Starostwo Powiatowe w Łodzi
Wykonawca prac geodezyjnych	"GEOKOL" Przedsiębiorstwo Usług Geodezyjnych ul. Brzezińska 51, 95-040 Kuluszki
Nr oraz data sporządzenia dokumentu zawierającego wynik pozytywnej weryfikacji	PODGIK.6640.950.2022. 1 z dnia 19.04.2022 r. op. tech. P.1006.2022.1149
Inię i nazwisko oraz nr uprawnień zawodowych kierownika prac	Jerzy Stawiczny Nr uprawnień 6270
Podpis i pieczęć kierownika prac	Geodeta Uprawniony Jerzy Stawiczny dpr. 6270

INWESTOR:	<b>Koluszkiwskie Przedsiębiorstwo Gospodarki Komunalnej Sp. z o.o.</b> 95-040 Koluszki, ul. Mickiewicza 4	
TEMAT INWESTYCJI:	Budowa przyłącza ciepłowniczego do projektowanego budynku mieszkalnego nr. 2 zlokalizowanego na działkach numer 116/3, 117/3, 119/3 przy ul. Andersa w Koluszkiach	SKALA: 1:500 NR RYSUNKU: 1
TREŚĆ RYSUNKU:	<b>PLAN ZAGOSPODAROWANIA TERENU</b>	
IMIĘ I NAZWISKO:	NR UPRAWNIENI:	DATA:
PROJEKTOWAŁ:	LOD/2339/ PWBS/14	05.2022
SPRAWDZIŁ:	P. Bobrowski MAZ/0201/ POOS/07	05.2022
OPRACOWAŁ:	M. Studziński	05.2022