

woj. łódzkie
powiat łódzki-wschodni
m.Koluszki
obr. 4
dz. 86
ul. Jagiellońska 5

MAPA DO CELÓW PROJEKTOWYCH
SKALA 1:500


Mapa niniejsza opracowana na podstawie mapy numerycznej m. Koluszki, mapy zasadniczej w skali 1:500 s. 123.113.1411, oraz pomiaru uzupełniającego wykonanego w miejscu kwietniu 2014r.
Układ współrzędnych "1965". Poziom odniesienia "Krauszadt 60"

Wykonawca:
"GEOMAP"
Halina Kulp upr. 11670
Koluszki ul. 3-Maja 8

Wykonali:
inż. Joanna Rakowska

KERG: PODGIK.L.6640.1022.2014
L.k.s.rob. 70/2014
Koluszki 24.04.2014r.

X=5592900
Y=4549000

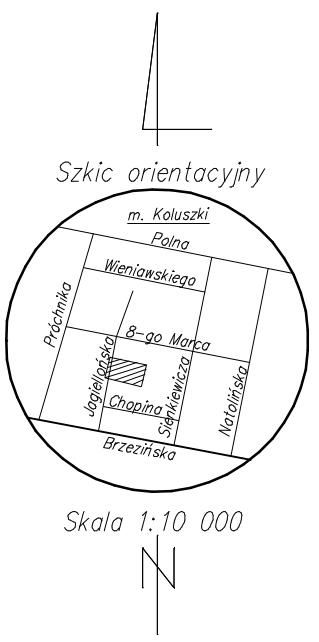

Skala 1:10 000

- LEGENDA:**
- PROJ. PRZYŁĄCZA KANALIZACJI SANITARNEJ
 - - - LINIA REGULACYJNA

Oryginał niniejszej mapy został zaewidencjonowany w PODGIK

Starostwo Łódź Wsch. w dniupod nr

UWAGA:
Nie wyklucza się istnienia w terenie innych przewodów, o których brak informacji. Wynika to z zasłotności historycznych, lub niedopełnienia przepisów zgłoszenia do inwentaryzacji. (Ustawa: Prawo Geodezyjne i Kartograficzne Dz.U.Nr301/89 poz. 163 z późn. zmianami)

Mapa d/c projektowych została wykonana bez ustalenia obciążeń służebnościami gruntowymi.
Granice z ewidencji.

X=5592800
Y=4549100

JEDNOSTKA PROJEKTOWA		ZISPINI H I D GEDEK s.c. UL. SŁOWACKIEGO 9 97-300 PIOTRKÓW TRYB. TEL. 44 647 39 70	
PROJEKT			
BUDOWA PODŁĄCZEŃ DO KANALIZACJI SANITARNEJ NA TERENIE MIASTA KOLUSZKI ORAZ WSI ZAKOWICE			
ZAMAWIAJĄCY			
KPGK Sp. z o.o. ul. MICKIEWICZA 4, 95-040 KOLUSZKI			
OBIEKT	PRZYŁĄCZE KAN. SAN.	NR UPRAWNIEŃ	PODPIS
ASYSTENT PROJ.	mgr inż. Przemysław Nowak		LIPIEC 2014
PROJEKTANT:	tech. HENRYK GEDEK	GP.IV.7342/58/94	
BRANŻA	SANITARNA	FAZA PROJEKTU:	PROJEKT BUD-WYK
TREŚĆ RYSUNKU		ULICA	NR DZ. / OBR.
PROJEKT ZAGOSPODAROWANIA TERENU		JAGIELLOŃSKA	86 4
		SKALA	NR
		1:500	11