


woj. łódzkie
powiat łódzki-wschodni
m. Koluszki
obr. 6
dz. 76/2
ul. Armii Krajowej 68

MAPA DO CELÓW PROJEKTOWYCH
SKALA 1:500

Mapa niniejsza opracowana na podstawie mapy numerycznej m. Koluszki, mapy zasadniczej w skali 1:500 s. 123.113.1842.1844 oraz pomiaru uzupełniającego wykonanego w miejscu kwietnia 2014r.
Mapa aktualna na dzień 14.05.2014r.
Urząd współrzędnych "1965". Poziom odniesienie "Kronstadt 60"

Wykonawca:
"GEOMAP"
Halina Kurp upr. 11670
Koluszki ul. 3-Maja 8

Wykonali:
inż. Joanna Rakowska
KERG: PODGIK_L.6640.1011.2014
L.k.s.rob. 107/2014
Koluszki 14.05.2014r.

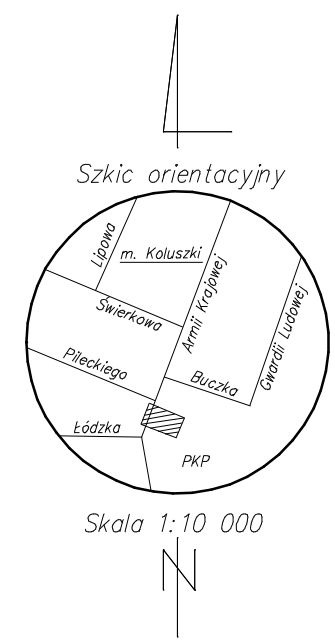

- LEGENDA:**
- PROJ. PRZYŁĄCZA KANALIZACJI SANITARNEJ
 - - - LINIA REGULACYJNA

Oryginał niniejszej mapy został zaewidencjonowany w PODGIK

Starostwo Łódź Wsch. w dniupod nr

UWAGA:
Nie wyklucza się istnienia w terenie innych przewodów, o których brak informacji. Wynika to z zaszczości historycznych, lub niedopełnienia przepisów zgłoszenia do inwentaryzacji.
(Ustawa: Prawo Geodezyjne i Kartograficzne Dz.U.Nr301/89 poz. 163 z późn. zmianami)

Mapa d/c projektowych została wykonana bez ustalenia obciążeń służebnościami gruntowymi.

Granice z ewidencji.

JEDNOSTKA PROJEKTOWA		ZISPINI H i D GEDEK s.c. UL. SŁOWACKIEGO 9 97-300 PIOTRKÓW TRYB. TEL. 44 647 39 70	
PROJEKT BUDOWA PODŁĄCZEŃ DO KANALIZACJI SANITARNEJ NA TERENIE MIASTA KOLUSZKI ORAZ WSI ŻAKOWICE			
ZAMAWIAJĄCY KPGK Sp. z o.o. ul. MICKIEWICZA 4, 95-040 KOLUSZKI			
OBIEKT PRZYŁĄCZE KAN. SAN.	NR UPRAWNIEŃ	PODPIS	LIPIEC 2014
ASYSTENT PROJ. mgr inż. Przemysław Nowak			
PROJEKTANT: tech. HENRYK GEDEK	GP.IV.7342/58/94		
BRANŻA SANITARNA	FAZA PROJEKTU: PROJEKT BUD-WYK		
TREŚĆ RYSUNKU PROJEKT ZAGOSPODAROWANIA TERENU	ULICA ARMII KRAJOWEJ	NR DZ. / OBR. 76/2 6	
	SKALA 1:500	NR 3	