

woj. łódzkie  
powiat łódzki-wschodni  
**m. Koluszki**  
obr. 8  
dz. 31/6  
ul. Partyzantów 50c

**MAPA DO CELÓW PROJEKTOWYCH**  
SKALA 1:500

Mapa niniejsza opracowana na podstawie mapy numerycznej m. Koluszki, mapy zasadniczej w skali 1:500 s. 123.113.2513 oraz pomiaru uzupełniającego wykonanego w miesiącu kwietniu 2014r.  
Układ współrzędnych "1965". Poziom odniesienia "Kraśniak 60"

Wykonawca:  
**"GEOMAP"**  
Halina Kurp upr. 11670  
Koluszki ul. 3-Maja 8

Wykon.:  
inż. Joanna Rakowska



KERK: PODGK.L.6640.806.2014  
L.k.s.rob. 68/2014  
Koluszki 24.04.2014r.

**UWAGA:**

Nie wyklucza się istnienia w terenie innych przewodów, o których brak informacji. Wynika to z zaszczości historycznych, lub niedopełnienia przepisów zgłoszenia do inwentaryzacji.  
(Ustawa: Prawo Geodezyjne i Kartograficzne Dz.U.Nr301/89 poz. 163 z późn. zmianami)

Mapa d/c projektowych została wykonana bez ustalenia obciążeń służebnościami gruntowymi.

Granice z ewidencji.

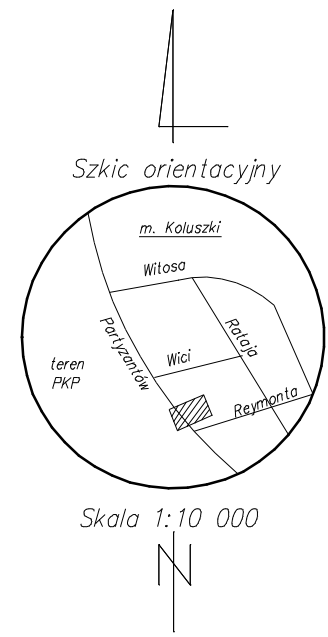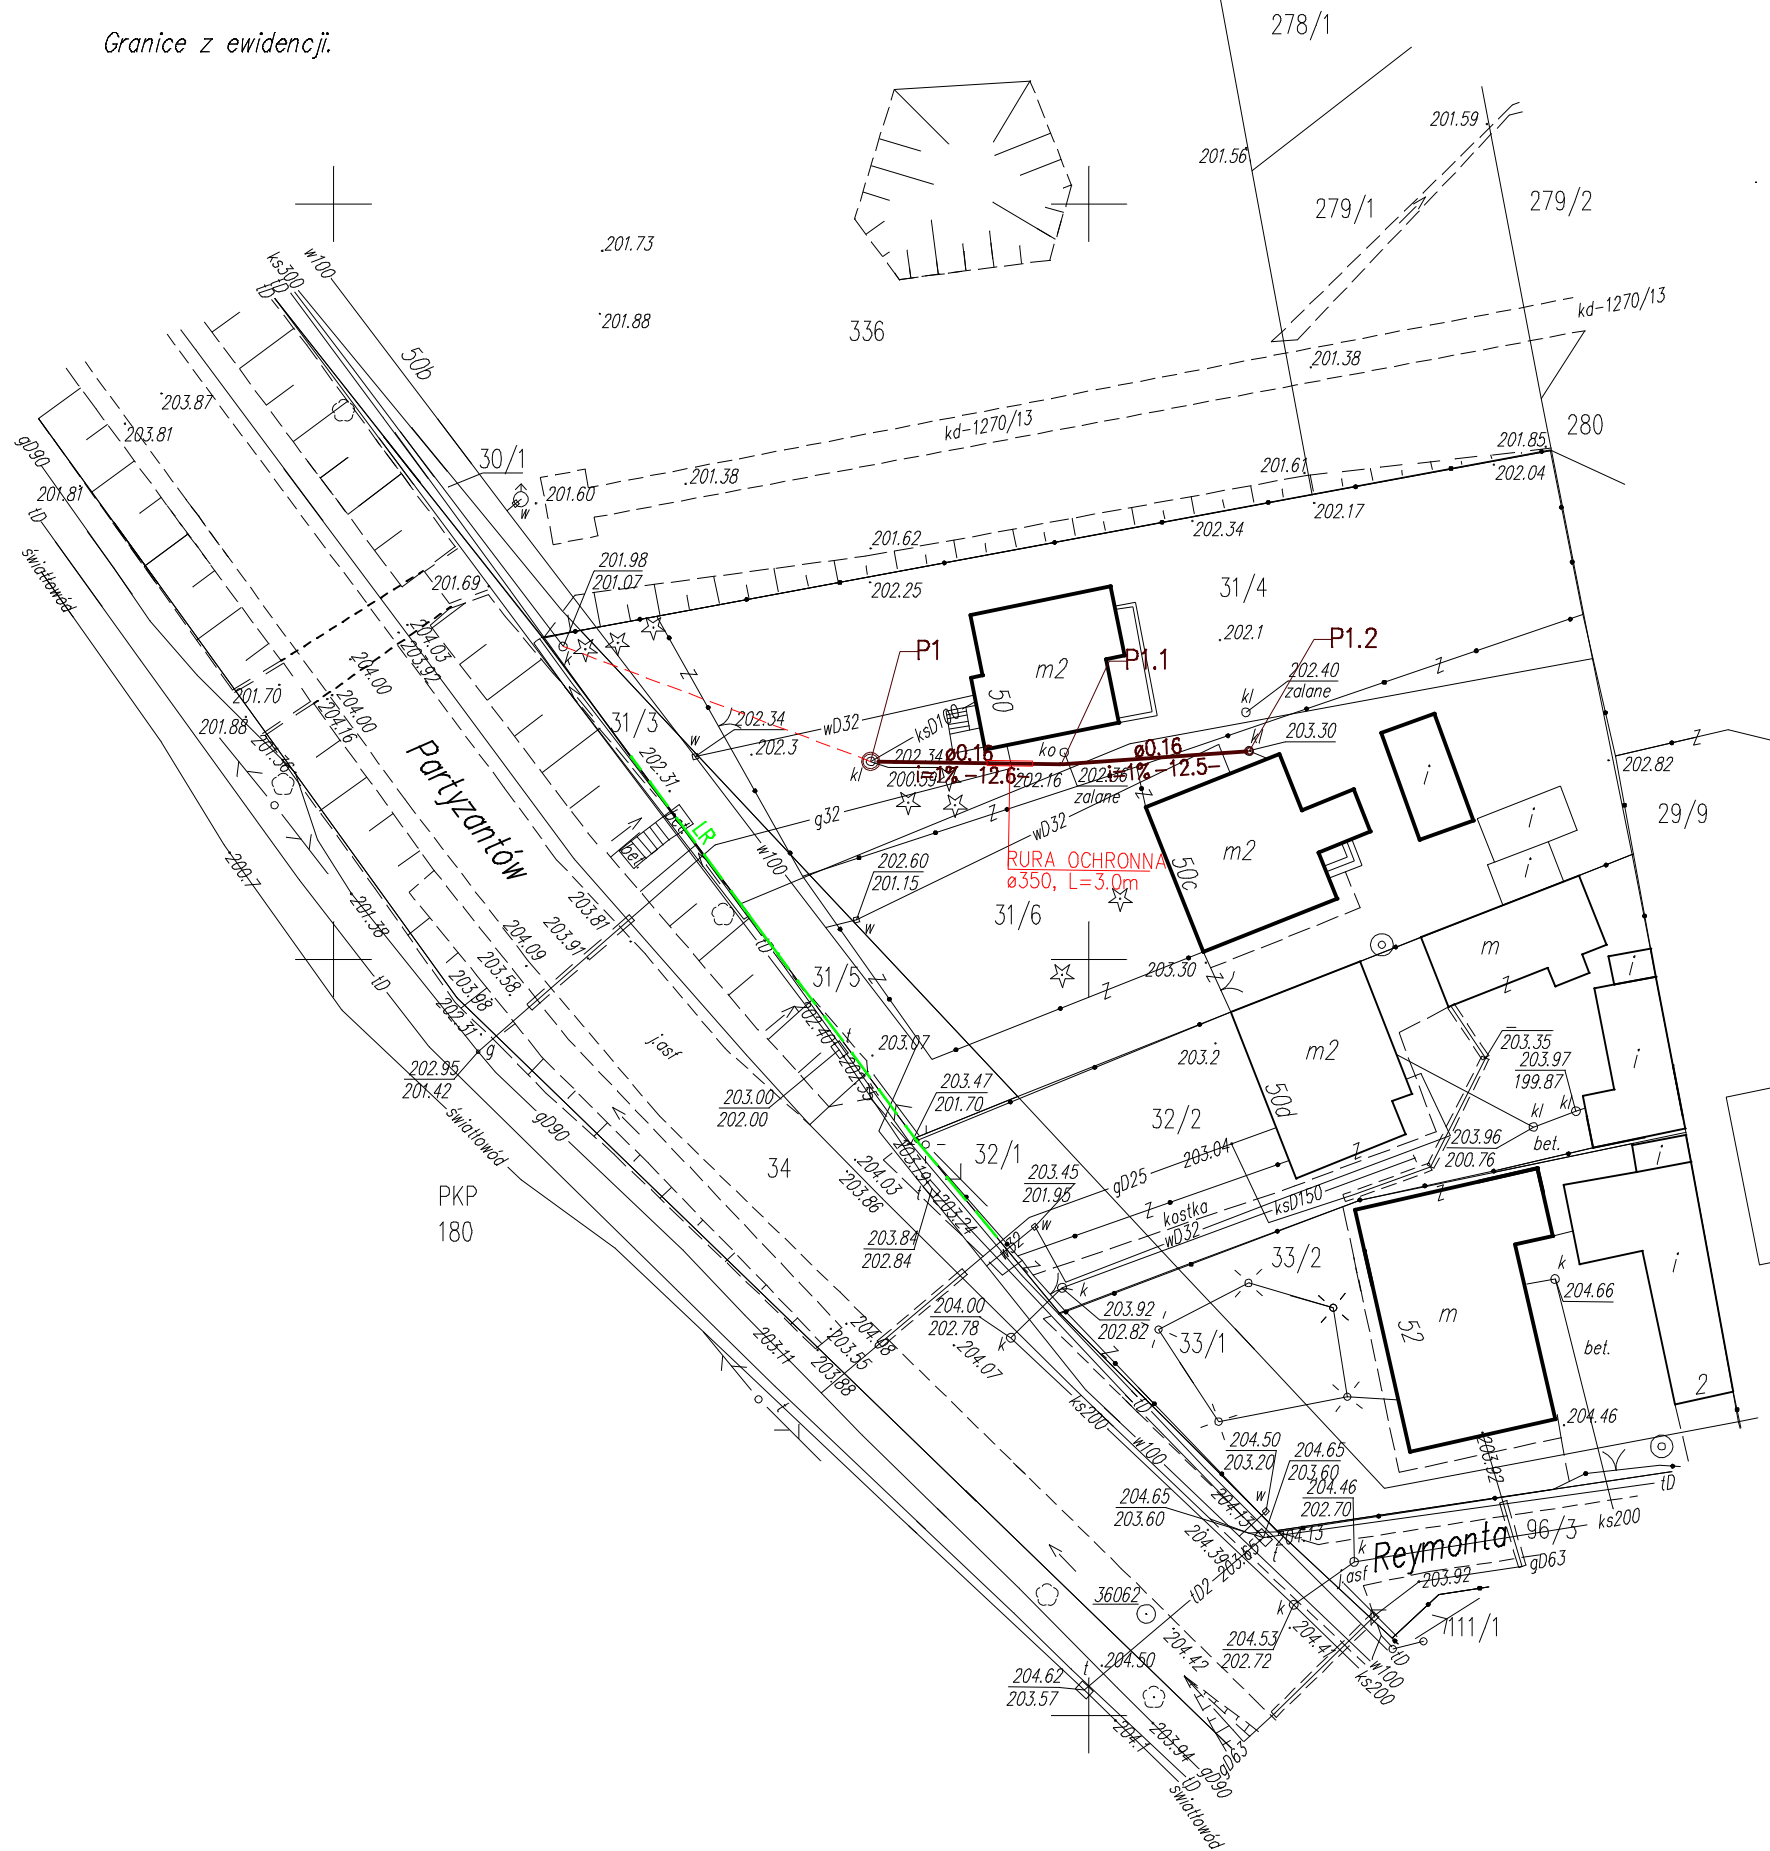

**LEGENDA:**

- PROJ. PRZYŁĄCZA KANALIZACJI SANITARNEJ
- - - LINIA REGULACYJNA

Oryginał niniejszej mapy został zaewidencjonowany w PODGK

Starostwo Łódź Wsch. w dniu .....pod nr .....

JEDNOSTKA PROJEKTOWA		ZISPINI H I D GEDEK s.c. UL. SŁOWACKIEGO 9 97-300 PIOTRKÓW TRYB. TEL. 44 647 39 70	
PROJEKT			
<b>BUDOWA PODŁĄCZEŃ DO KANALIZACJI SANITARNEJ NA TERENIE MIASTA KOLUSZKI ORAZ WSI ŻAKOWICE</b>			
ZAMAWIAJĄCY			
KPGK Sp. z o.o. ul. MICKIEWICZA 4, 95-040 KOLUSZKI			
OBIEKT	PRZYŁĄCZE KAN. SAN.	NR UPRAWNIEŃ	PODPIS
ASYSTENT PROJ.	mgr inż. Przemysław Nowak		<b>LIPIEC 2014</b>
PROJEKTANT:	tech. HENRYK GEDEK	GP.IV.7342/58/94	
BRANŻA	SANITARNA	FAZA PROJEKTU: PROJEKT BUD-WYK	
TREŚĆ RYSUNKU		ULICA	NR DZ. / OBR.
<b>PROJEKT ZAGOSPODAROWANIA TERENU</b>		<b>PARTYZANTÓW</b>	<b>31/6 31/4 8</b>
		SKALA	NR
		<b>1:500</b>	<b>30</b>