



woj. łódzkie  
powiat łódzki-wschodni  
**m. Koluszki**  
obr. 5  
dz. 76  
ul. Kościuski 57

**MAPA DO CELÓW PROJEKTOWYCH**  
**SKALA 1:500**  
Mapa niniejsza opracowana na podstawie mapy numerycznej m. Koluszki, mapy zasadniczej w skali 1:500 s. 123.113.1424, oraz pomiaru uzupełniającego wykonanego w miesiącu kwietniu 2014r.  
Układ współrzędnych "1965". Poziom odniesienia "Krausziadt 60"  
Mapa aktualna na dzień 04.04.2014r.

Wykonawca: **"GEOMAP"**  
Holina Kurp upr. 11670  
Koluszki ul. 3-Maja 8  
Wykonł: m.ż. Joanna Rakowska  
KERG: PODGIK\_L.6640.794.2014  
L.k.s.rob. 56/2014  
Koluszki 04.04.2014r.

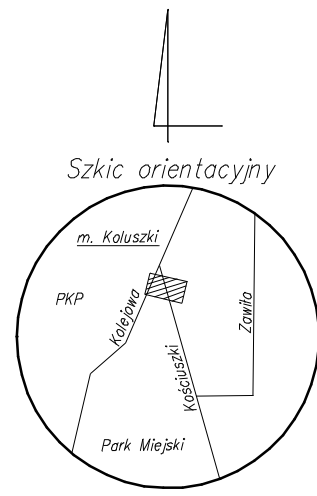

Skala 1:10 000

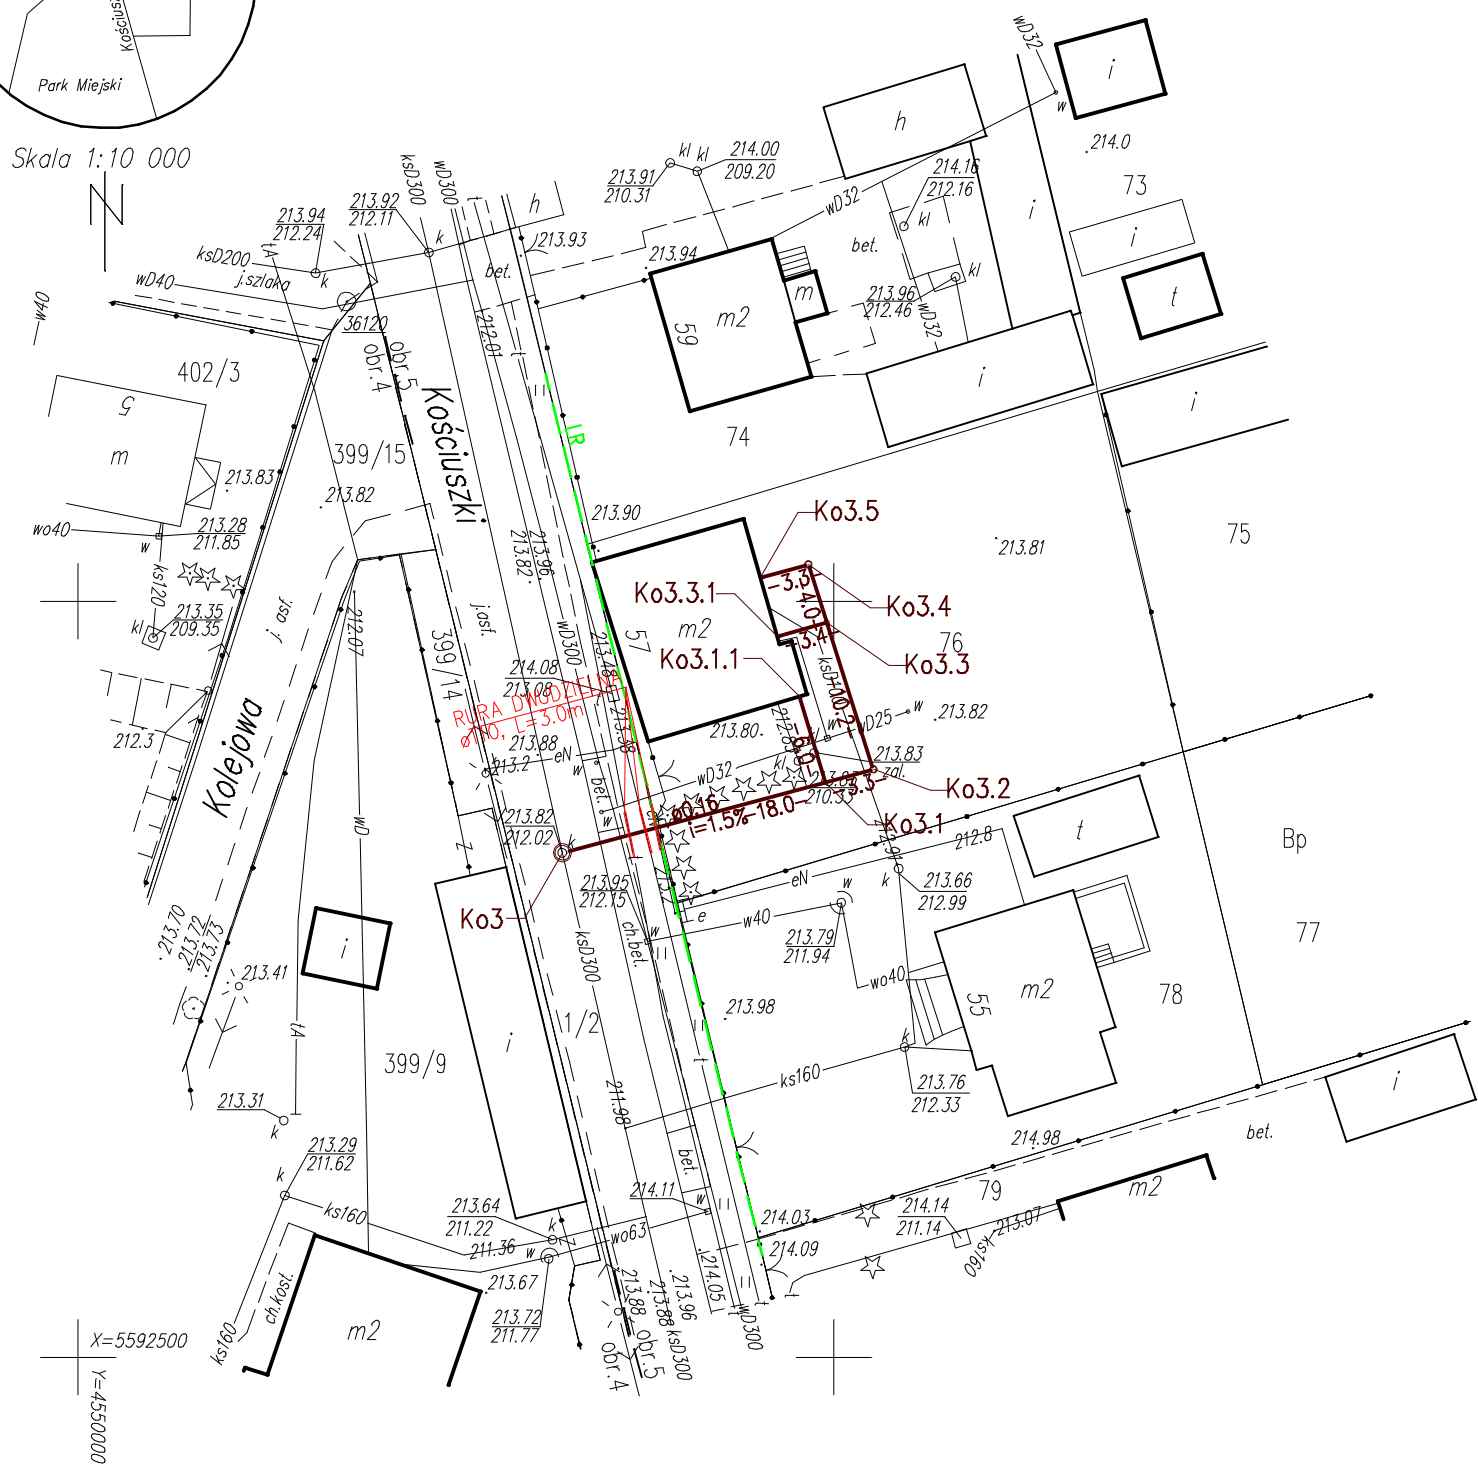

X=5592600  
Y=4550100

**UWAGA:**  
Nie wyklucza się istnienia w terenie innych przewodów, o których brak informacji. Wynika to z zaszciości historycznych, lub niedopełnienia przepisów zgłoszenia do inwentaryzacji. (Ustawa: Prawo Geodezyjne i Kartograficzne Dz.U.Nr301/89 poz. 163 z późn. zmianami)  
Mapa d/c projektowych została wykonana bez ustalenia obciążeń służebnościami gruntowymi.  
Granice z ewidencji.

**LEGENDA:**  
— PROJ. PRZYŁĄCZA KANALIZACJI SANITARNEJ  
— LINIA REGULACYJNA

Original niniejszej mapy został zaewidencjonowany w PODGIK  
Starostwo Łódź Wsch. w dniu .....pod nr .....

JEDNOSTKA PROJEKTOWA		ZISPINI H I D GEDEK s.c. UL. SŁOWACKIEGO 9 97-300 PIOTRKÓW TRYB. TEL. 44 647 39 70	
PROJEKT			
BUDOWA PODŁĄCZEŃ DO KANALIZACJI SANITARNEJ NA TERENIE MIASTA KOLUSZKI ORAZ WSI ŻAKOWICE			
ZAMAWIAJĄCY			
KPGK Sp. z o.o. ul. MICKIEWICZA 4, 95-040 KOLUSZKI			
OBIEKT	PRZYŁĄCZE KAN. SAN.	NR UPRAWNIENI	PODPIS
ASYSTENT PROJ.	mgr inż. Przemysław Nowak		
PROJEKTANT:	tech. HENRYK GEDEK	GP.IV.7342/58/94	
BRANŻA	SANITARNA	FAZA PROJEKTU: PROJEKT BUD-WYK	
TREŚĆ RYSUNKU	ULICA	NR DZ. / OBR.	
PROJEKT ZAGOSPODAROWANIA TERENU	KOŚCIUSZKI	1/2 76	5
	SKALA	NR	
	1:500		17