

woj. łódzkie  
powiat łódzki-wschodni  
**m. Koluszki**  
obr. 1  
dz. 186  
ul. Brzezińska 98

**MAPA DO CELÓW PROJEKTOWYCH**  
**SKALA 1:500**

Mapa niniejsza opracowana na podstawie mapy numerycznej m. Koluszki, mapy zasodniczej w skali 1:500 s. 123.113.1322, oraz pomiaru uzupełniającego wykonanego w miesiącu kwietniu 2014r.



Układ współrzędnych "1965", Poziom odniesienia "Kronstadt 60"

Mapa aktualna na dzień 24.04.2014r.

Wykonawca: "GEOMAP"  
Halina Kulp upr. 11670  
Koluszki ul. 3-Maja 8

Wykonat.: inż. Joanna Rękowska

KERG: PODGİK.L.6640.1026.2014  
L.k.s.rob. 84/2014  
Koluszki 24.04.2014r.

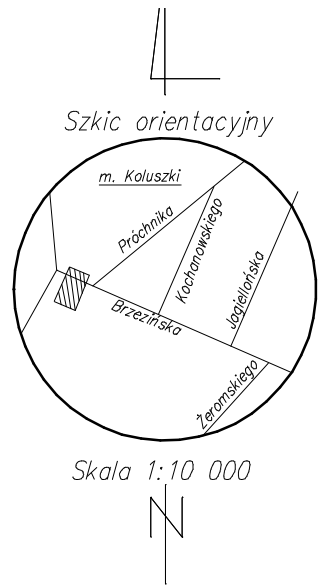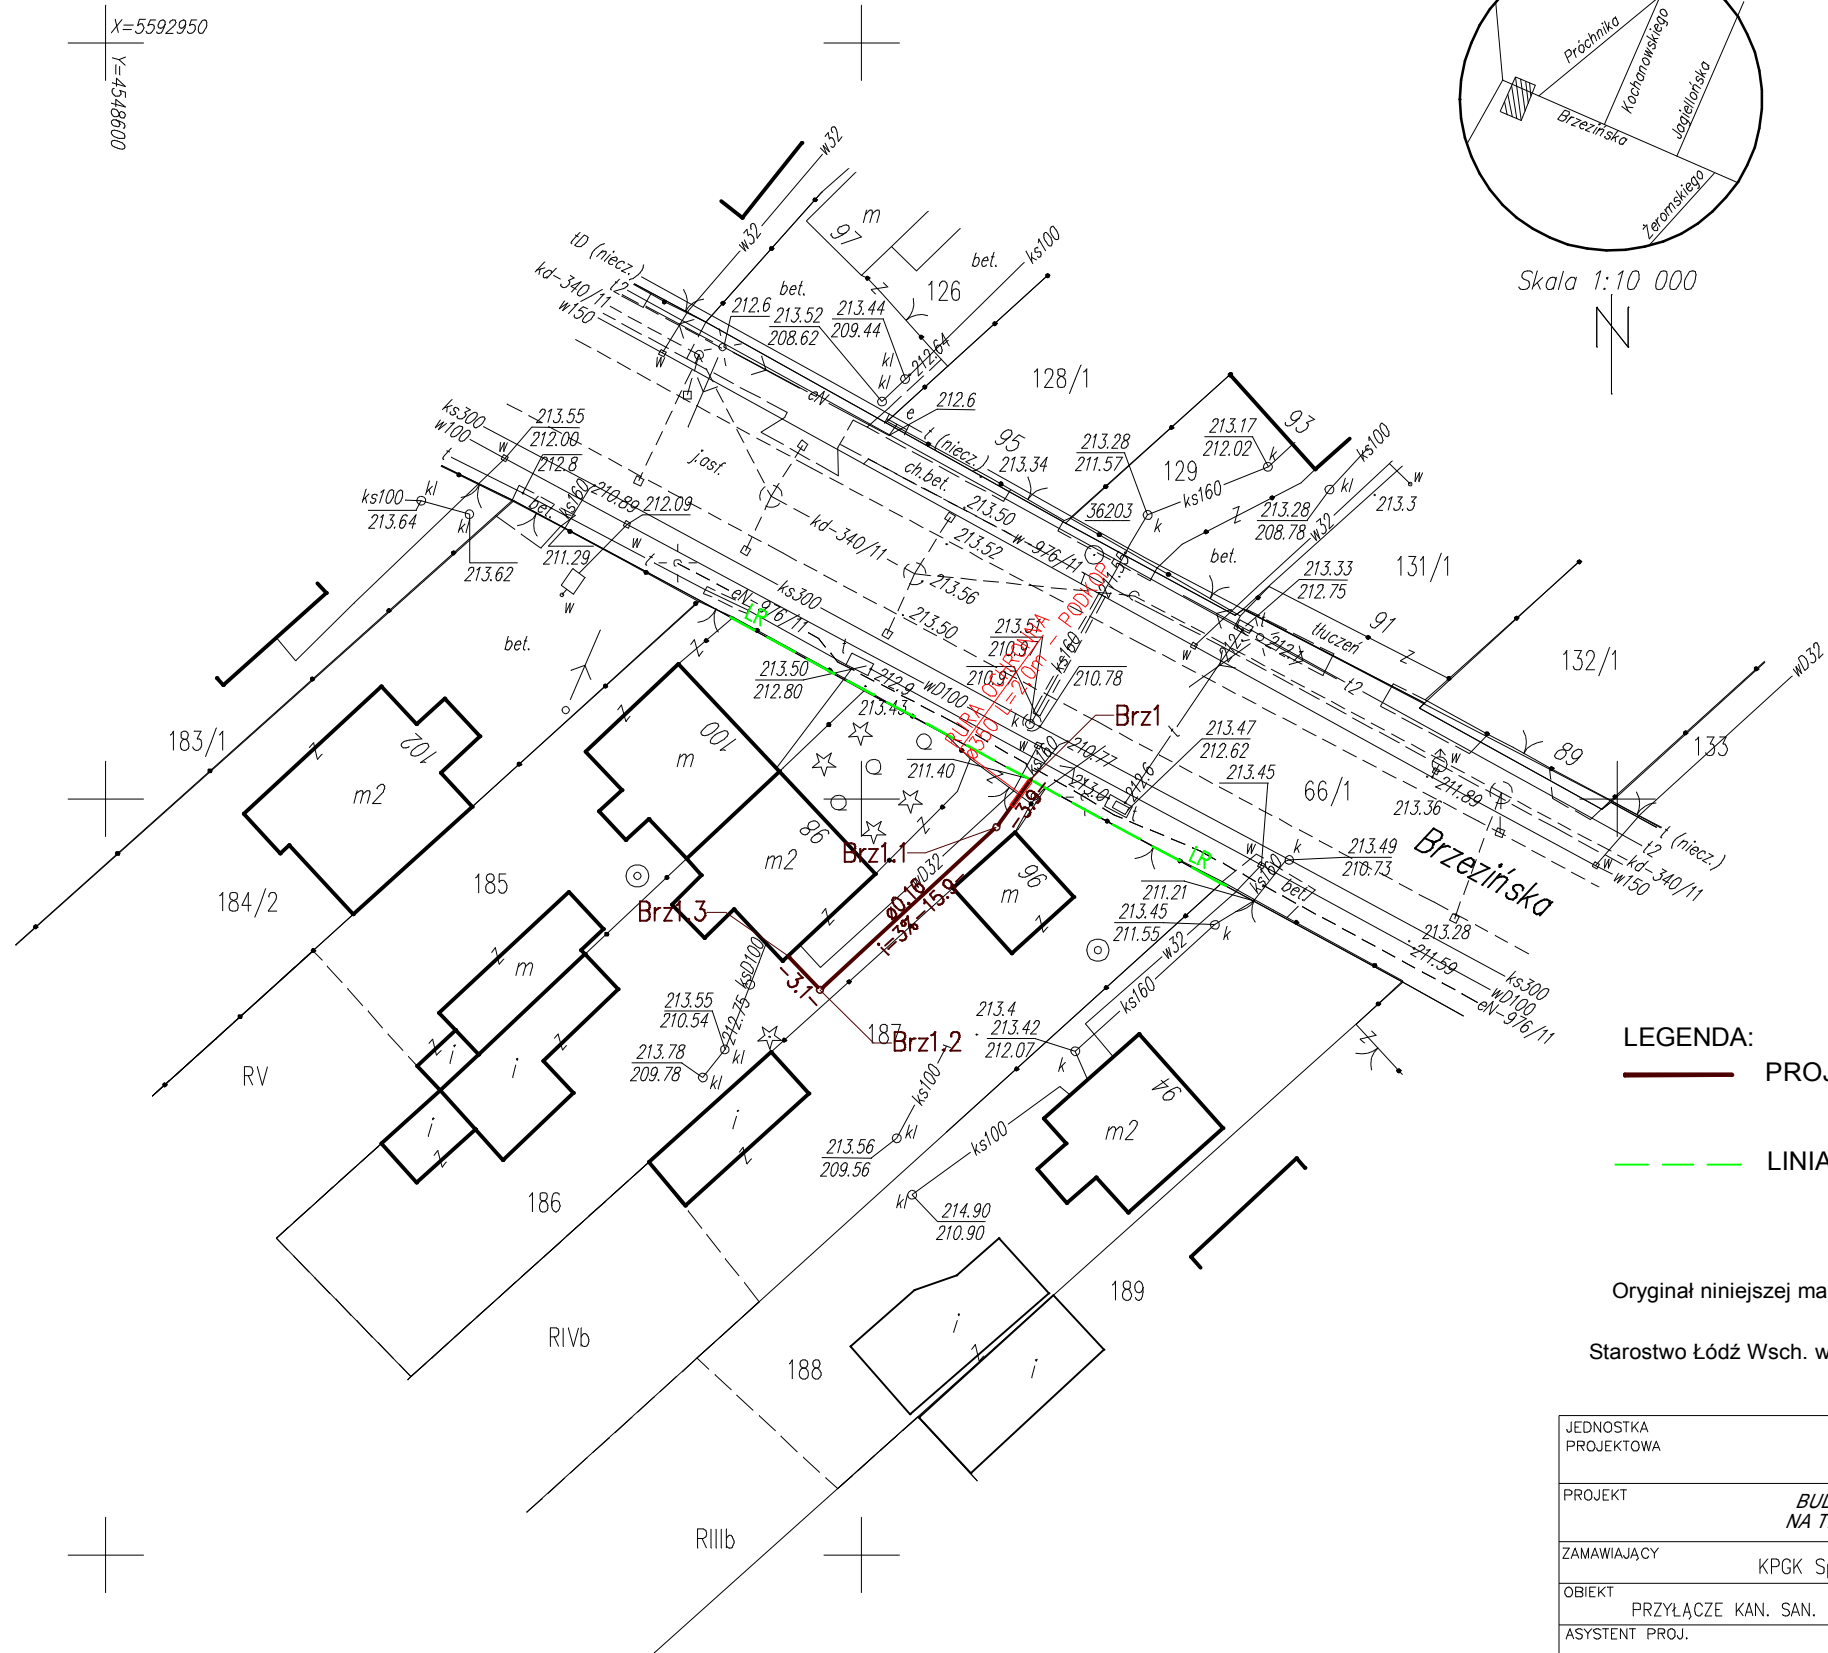

**LEGENDA:**  
— PROJ. PRZYŁĄCZA KANALIZACJI SANITARNEJ  
- - - LINIA REGULACYJNA

Oryginał niniejszej mapy został zaewidencjonowany w PODGİK  
 Starostwo Łódź Wsch. w dniu .....pod nr .....

**UWAGA:**  
 Nie wyklucza się istnienia w terenie innych przewodów,  
 o których brak informacji. Wynika to z zaszciości historycznych,  
 lub niedopełnienia przepisów zgłoszenia do inwentaryzacji.  
 (Ustawa: Prawo Geodezyjne i Kartograficzne Dz.U.Nr301/89 poz. 163 z późn. zmianami)

Mapa d/c projektowych została wykonana bez ustalenia obciążeń służebnościami gruntowymi.  
 Granice z ewidencji.

JEDNOSTKA PROJEKTOWA		ZISPINI H I D GEDEK s.c. UL. SŁOWACKIEGO 9 97-300 PIOTRKÓW TRYB. TEL. 44 647 39 70	
PROJEKT			
BUDOWA PODŁĄCZEŃ DO KANALIZACJI SANITARNEJ NA TERENIE MIASTA KOLUSZKI ORAZ WSI ŻAKOWICE			
ZAMAWIAJĄCY			
KPGK Sp. z o.o. ul. MICKIEWICZA 4, 95-040 KOLUSZKI			
OBIEKT	PRZYŁĄCZE KAN. SAN.	NR UPRAWNIEN	PODPIS
ASYSTENT PROJ.	mgr inż. Przemysław Nowak		LIPIEC 2014
PROJEKTANT:	tech. HENRYK GEDEK	GP.IV.7342/58/94	
BRANŻA	SANITARNA	FAZA PROJEKTU:	PROJEKT BUD-WYK
TREŚĆ RYSUNKU	ULICA	NR DZ. / OBR.	
PROJEKT ZAGOSPODAROWANIA TERENU	BRZEZIŃSKA	186 4	
	SKALA	NR	
	1:500	8	