



X=5592950

Y=4550250

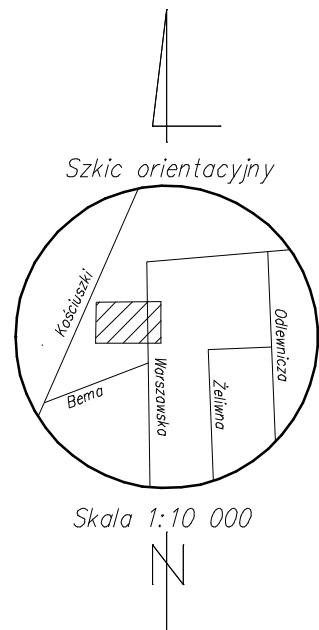

X=5592900  
Y=4550100

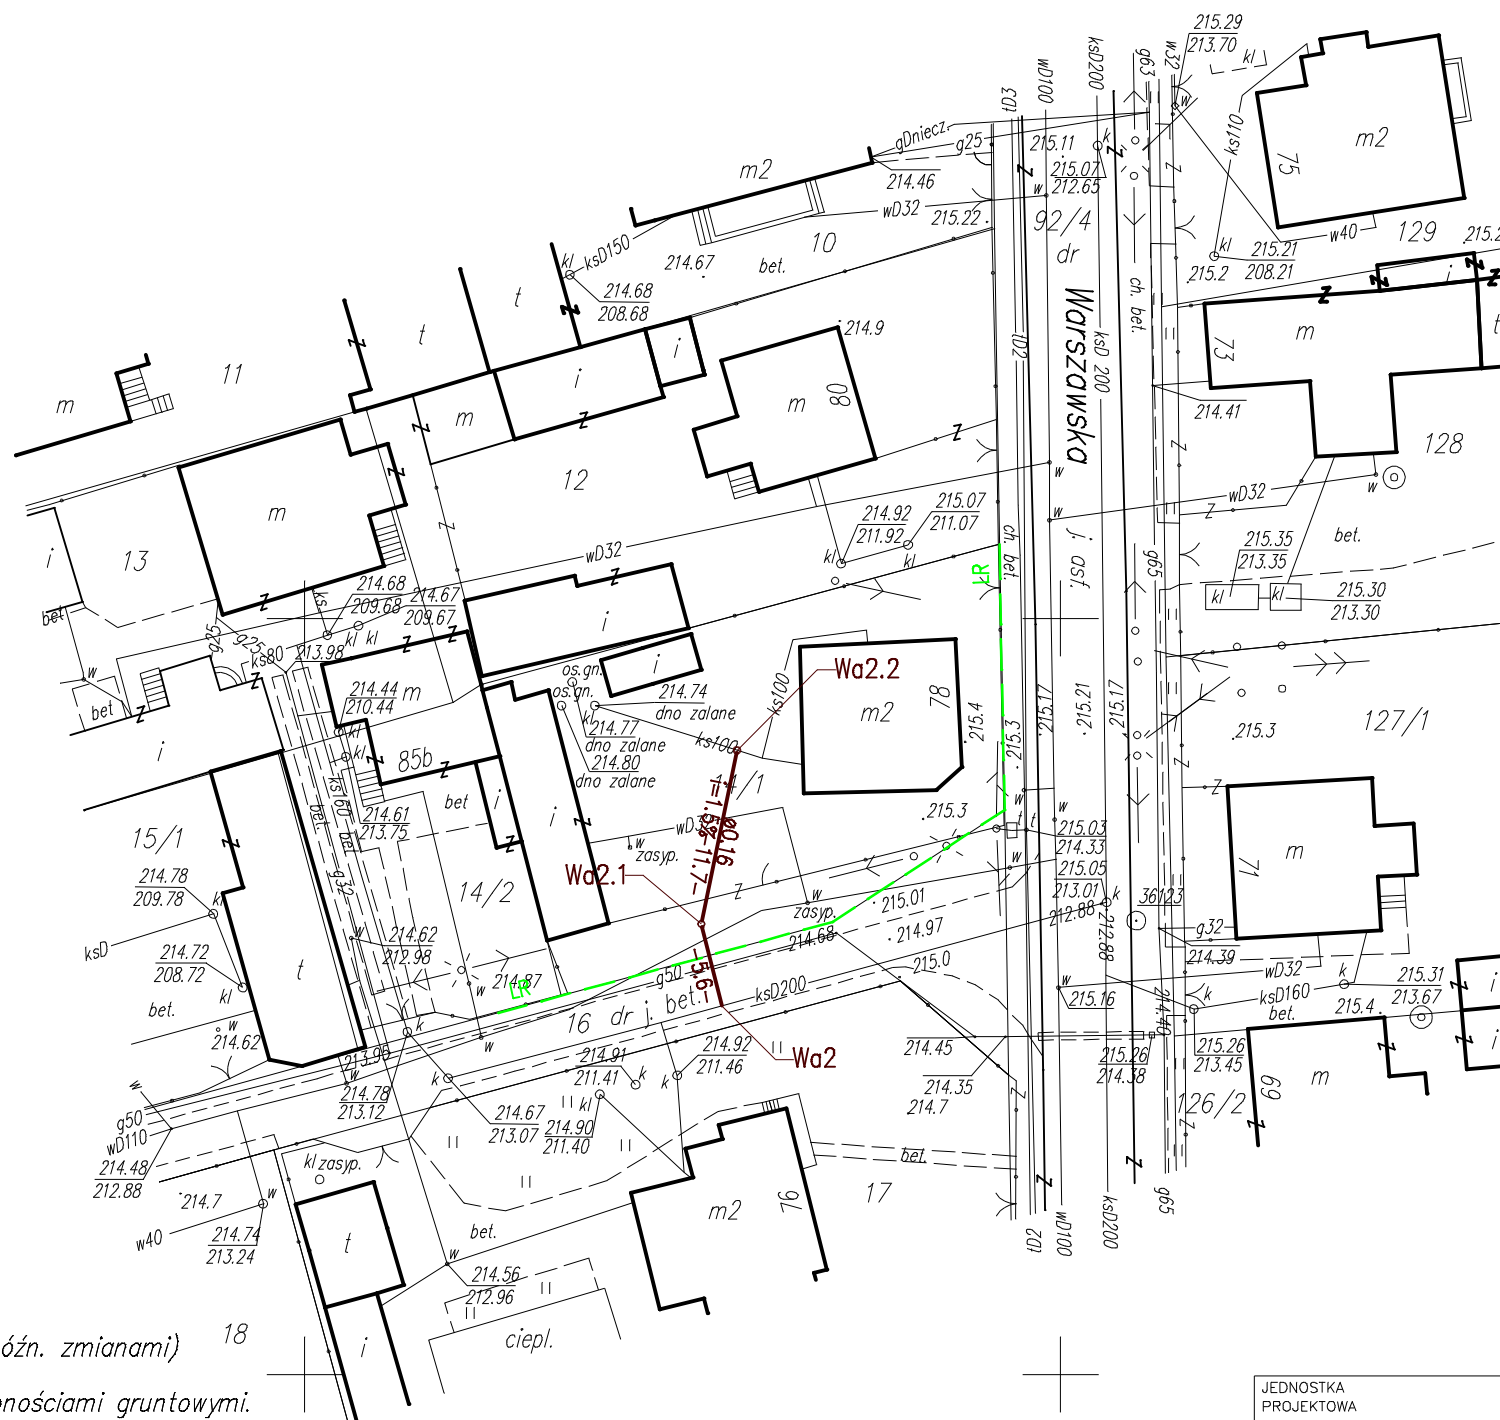

- LEGENDA:**
- PROJ. PRZYŁĄCZA KANALIZACJI SANITARNEJ
  - LINIA REGULACYJNA

Oryginał niniejszej mapy został zaewidencjonowany w PODGIK

Starostwo Łódź Wsch. w dniu .....pod nr .....

**UWAGA:**  
Nie wyklucza się istnienia w terenie innych przewodów, o których brak informacji. Wynika to z zaszczości historycznych, lub niedopełnienia przepisów zgłoszenia do inwentaryzacji. (Ustawa: Prawo Geodezyjne i Kartograficzne Dz.U.Nr301/89 poz. 163 z późn. zmianami)

Mapa d/c projektowych została wykonana bez ustalenia obciążeń służebnościami gruntowymi.

Granice z ewidencji.

## MAPA DO CELÓW PROJEKTOWYCH

SKALA 1:500

Mapę niniejszą opracowano na podstawie mapy numerycznej m. Koluszki, mapy zasadniczej w skali 1:500 s. 123.113.1422 oraz pomiaru uzupełniającego wykonanego w miesiącu kwietniu 2014r.

Mapa aktualna na dzień 07.04.2014r.

Układ współrzędnych "1965". Poziom odniesienia "Kronsztadt 60"

Wykonawca:

"GEOMAP"

Halina Kurp upr. 11670

Koluszki ul. 3-Maja 8

Wykonana:

Aleksandra Chwalińska

KERG: PODGIK\_L.6640.799.2014

L.k.s.rob. 61/2014

Koluszki 07.04.2014r.

woj. łódzkie  
pow. łódzki-wschodni  
**m. Koluszki**  
obr. 5  
dz. 14/1  
ul. Warszawska 78

JEDNOSTKA PROJEKTOWA				ZISPINI H I D GEDEK s.c. UL. SŁOWACKIEGO 9 97-300 PIOTRKÓW TRYB. TEL. 44 647 39 70	
PROJEKT				BUDOWA PODŁĄCZEN DO KANALIZACJI SANITARNEJ NA TERENIE MIASTA KOLUSZKI ORAZ WSI ŻAKOWICE	
ZAMAWIAJĄCY				KPGK Sp. z o.o. ul. MICKIEWICZA 4, 95-040 KOLUSZKI	
OBIEKT	PRZYŁĄCZE KAN. SAN.	NR UPRAWNIENI	PODPIS	LIPIEC 2014	
ASYSTENT PROJ.	mgr inż. Przemysław Nowak				
PROJEKTANT:	tech. HENRYK GEDEK	GP.IV.7342/58/94			
BRANŻA	SANITARNA	FAZA PROJEKTU: PROJEKT BUD-WYK			
TREŚĆ RYSUNKU			ULICA	NR DZ. / OBR.	
PROJEKT ZAGOSPODAROWANIA TERENU			WARSZAWSKA	14/1	5
			SKALA	NR	54
			1:500		