


szkic orientacyjny skala 1:5000

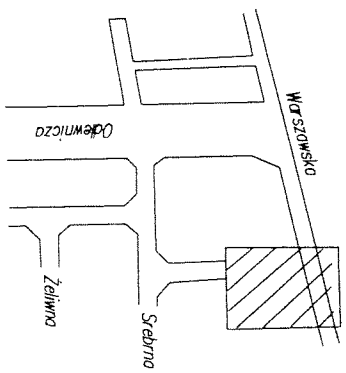

LEGENDA:
PROJ. PRZYŁĄCZA KANALIZACJI SANITARNEJ

----- LINIA REGULACYJNA

STAROSTA ŁÓDZKI WSCHODNI POWIATOWY OSIODEK DOKUMENTACJI GEODEZYJNEJ I KARTOGRAFICZNEJ DLA POWIATU ŁÓDZKI WSCHODNIEGO


W oparciu o stanowiący załącznik do wyroku z dnia 22.05.2013r. przyjęto do zasobu dokumentacji w opisie i zewidencjonowane pod nr... 106491/13... Należy mieć na uwadze, że niniejsza mapa może służyć celom projektowym. Projektowane obiekty budowlane wyjątkowo pozwolenie na budowę podlega wyjątkowo i inwentaryzacji powykonywanej przez jednostki uprawnione do wykonywania prac geodezyjnych.

22.05.2013
Z upoważnienia Starosty Łódzki Wschodni
Inżynier Komisarz Czynny

Mapa d/c projektowych została wykonana bez ustalenia obciążen służebnościami gruntowymi

UMAGA!

Nie wyklucza się istnienia w terenie innych przewodów o których brak informacji. Wynika to z zasadał historycznych lub niedopełnienia przepisów zgłoszenia do inwentaryzacji. (Ustawa: Prawo Geodezyjne i Kartograficzne Dz.U. Nr 100/2000 pozycja 1086 z późn. zmianami)

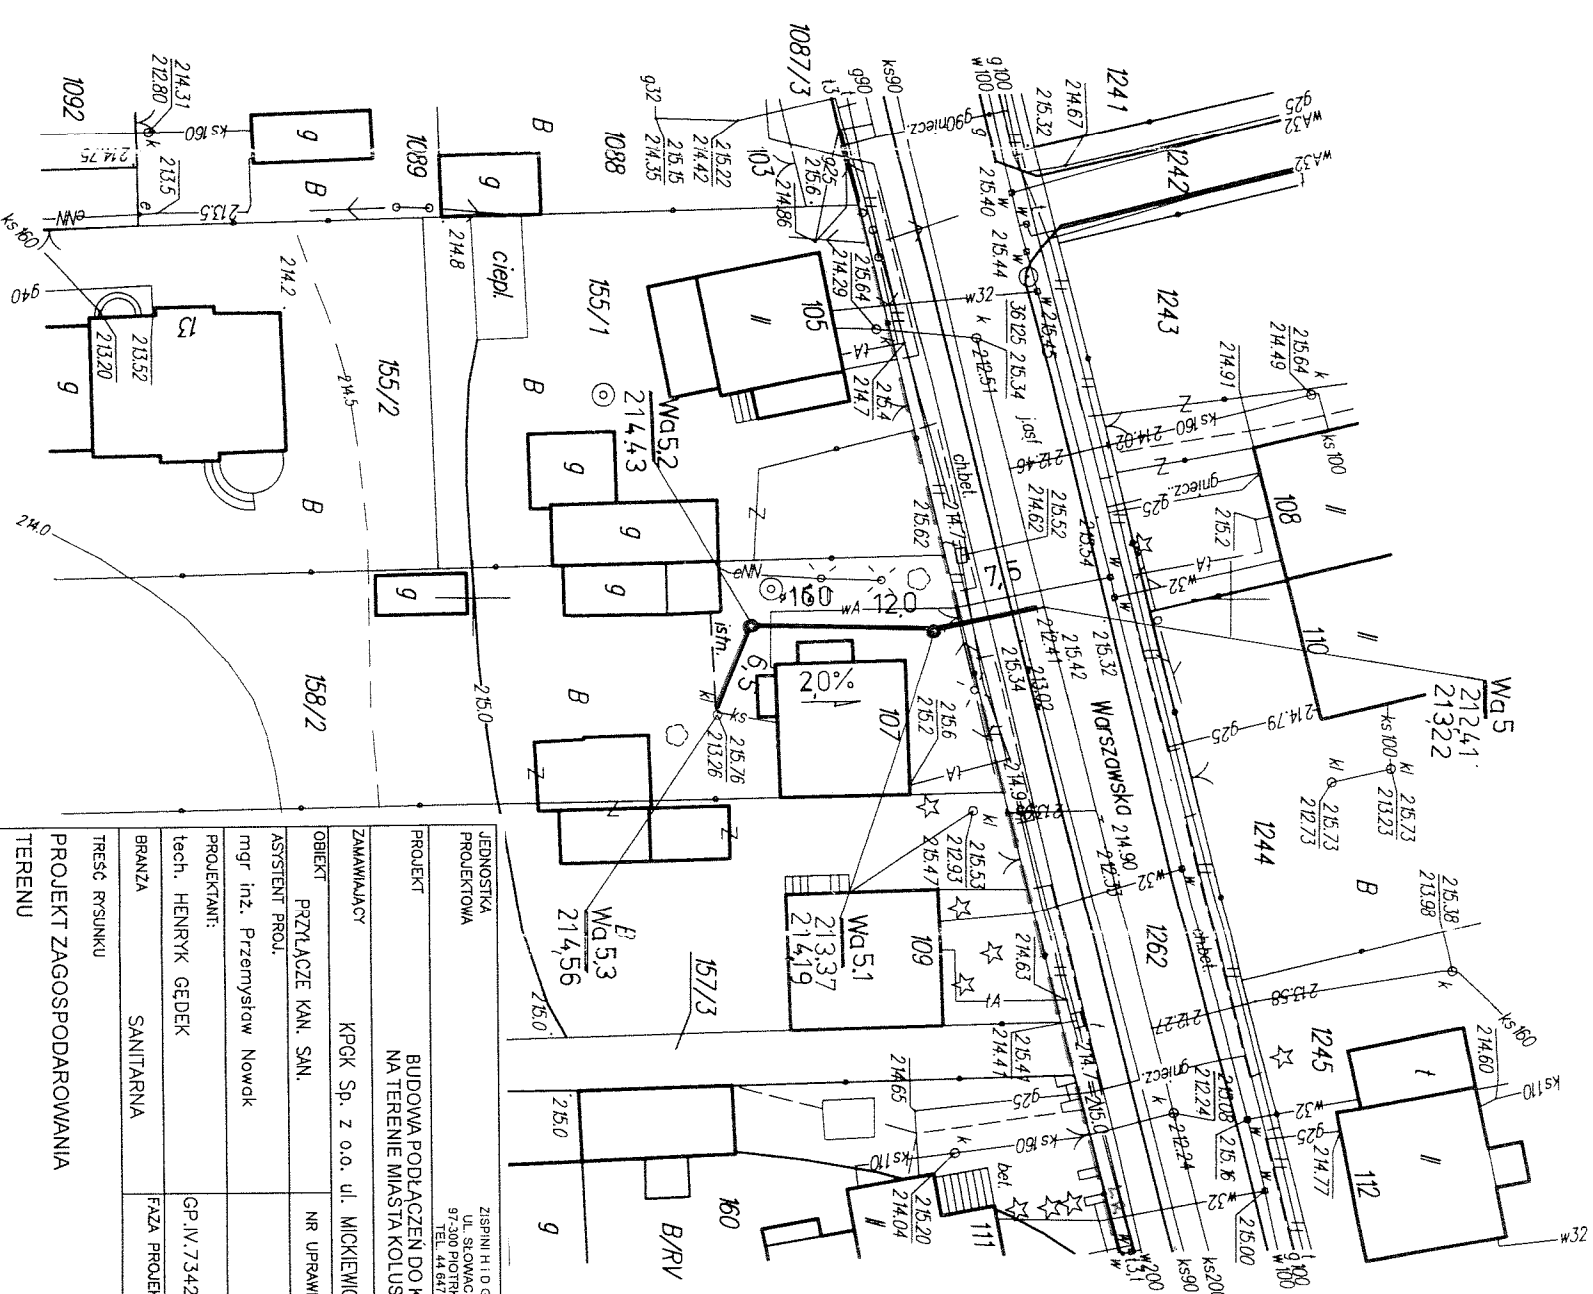

Mapa do celów projektowych
skala 1:500

województwo łódzkie
powiat łódzki wschodni
m. Koluski (100607_4)
obręb 5 (100607_4.0005)
ul. Warszawska 107
działka nr 158/2

Mapę niniejszą opracowano na podstawie mapy zasadniczej miasta Koluski, sekcja nr 123.113.1033 oraz mapy wydruku (w układzie współrzędnych prostokątnych płaskich 1965, w układzie wysokości HB0) z miesiąca maja 2013r.

Wykonawca:		PUG-K "GEO-NORD"	
		Jerzy Sogórski	
		uprawnienie nr 4416	
		91-104 Łódź ul.Pontowa 13 m 9	
		tel. (42) 652-63-15, kom. 602-492-129	
		NIP 947-10-00-88 REGON 471210994	
KREG: 1113-135/2013		Łódź, dnia 20.05.2013r.	

JEDNOSTKA PROJEKTOWA	ZSIENI H 110 GERBEK s.c. UL. SPOWONICZAKÓW 91 52-001 KOLUSZKI 91-104 ŁÓDŹ TEL. 44 647 39 70
PROJEKT	BUDOWA PODŁĄCZENIA DO KANALIZACJI SANITARNEJ NA TERENIE MIASTA KOLUSZKI ORAZ WSI ZAKOWICE
ZAWIAMIAWCY	KREG Sp. z o.o. ul. MICKIEWICZA 4, 95-040 KOLUSZKI
OBIEKT	PRZYŁĄCZE KAN. SAN.
ASYSTENT PROJ.	mgr inż. Przemysław Nowak
PROJEKTANT:	GP IN.7342/58/94
tech. HENRYK GĘDEK	
BRANŻA	SANITARNA
TREŚĆ RYSUNKU	PROJEKT BUD-WYK
PROJEKT ZAGOSPODAROWANIA TERENU	ULICA WARSZAWSKA
	SKALA 1:500
	NR 57
	NR DZ. / OBR. 158/2 / 5
	1262
	2014