


INWESTOR:	Koluszkowskie Przedsiębiorstwo Gospodarki Komunalnej Sp. z o.o. 95-040 Koluszki, ul. Mickiewicza 4		
TEMAT INWESTYCJE:	Budowa przyłącza ciepłowniczego do projektowanego budynku mieszkalnego zlokalizowanego na działkach numer 116/3, 117/3, 119/3 przy ul. Andersa w Koluszkach		
TREŚĆ RYSUNKU:	PLAN ZAGOSPODAROWANIA TERENU		
PROJEKTOWAŁ:	A. Goleniewski	NR UPRAWNIEŃ:	LOD/2339/PVBS/14
SPRAWDZIŁ:	P. Bobrowski	DATA:	05.2022
OPRACOWAŁ:	M. Studziński	NR RYSUNKU:	1

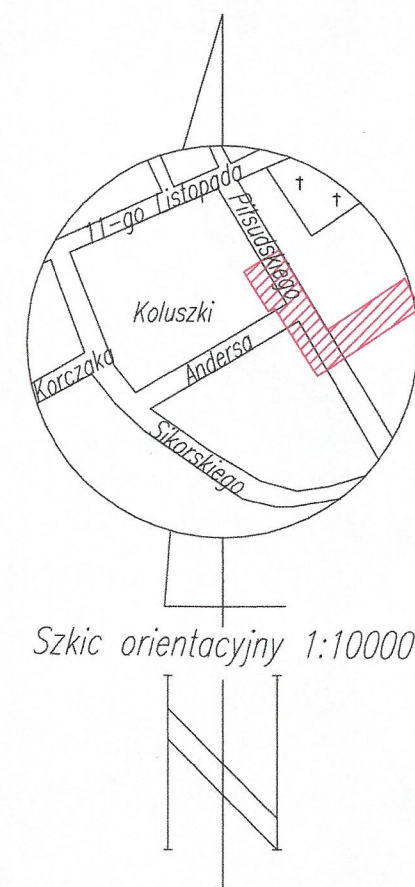

LEGENDA:

- Projektowana budowa przyłącza ciepłowniczego
- Z1 - Punkty charakterystyczne proj. rurociągów
- S1,S2 - Projektowana studnia zaworów przeizolowanych
- 2x76,1/140 - Średnice projektowanych rurociągów
- Zabezpieczenie istniejącego uzbrojenia rurami dwudzielnymi typ AROT
- kable energetyczne, kanalizacja telefoniczna
- Zabezpieczenie istniejącego uzbrojenia rurami dwudzielnymi typ INTEGRA
- sieci i przyłącza gazowe
- 171/20 - Numery działek objęte budową
- ☒ - Pomieszczenie węzła ciepłego

ZA ZGODNOŚĆ
Z ORYGINAŁEM

mgr inż. Artur Goleniewski
Uprawnienia budowlane do projektowania i kierowania robotami budowlanymi bez ograniczeń w specjalności instalacyjnej w zakresie sieci, instalacji i urządzeń ciepłych, wentyl. i gazowych, woj. łódzkie.
Nr ewid. LOD 2339/PVBS/14

PROJEKTANT
mgr inż. Artur Goleniewski
Uprawnienia budowlane do projektowania i kierowania robotami budowlanymi bez ograniczeń w specjalności instalacyjnej w zakresie sieci, instalacji i urządzeń ciepłych, wentyl. i gazowych, woj. łódzkie.
Nr ewid. LOD 2339/PVBS/14

URZĄD MIEJSKI
w KOLUSZKACH
ul. 11 Listopada 65
95-040 Koluszki
- 5 -

Załącznik graficzny
do decyzji nr 156.12.22
z dnia 22.06.2022 r.

Załącznik graficzny
do decyzji nr 156.12.22
z dnia 22.06.2022 r.

LEGENDA:
--- granica opracowania
--- żywyplot
--- dpn. dalszy przebieg nieznan

MAPA DO CELÓW PROJEKTOWYCH SKALA 1:500

woj. łódzkie
pow. łódzki wschodni
m. KOLUSZKI
obr. 7
dz. 99/1, 260/5, 106/10, 109/10,
111/10, 112/6, 116/8, 116/3

Układ współrzędnych "2000".
Poziom odniesienia "Kronsztadt 60".
Mapę niniejszą opracowano na podstawie mapy sył.-wys. 7.162.10.05.1.4
7.162.10.05.2.3, 7.162.10.05.3.2, 7.162.10.05.4.1, układ "2000" oraz własnego pomiaru
uzupełniającego wykonanego w dniu 30.03.2022 r.

Poświadczam, że niniejszy dokument został opracowany w wyniku prac geodezyjnych i kartograficznych, których rezultaty zawiera operat techniczny pozytywnie zweryfikowany. Jednocześnie informuję, że jestem świadomy odpowiedzialności karnej za złożenie fałszywego oświadczenia.

Identyfikator zgłoszenia prac geodezyjnych: PODGIK.6640.950.2022
Organ służby geodezyjnej, który otrzymał zgłoszenie: Starostwo Powiatowe w Łodzi

Wykonawca prac geodezyjnych: "GEOKOL" Przedsiębiorstwo Usług Geodezyjnych ul. Brzezińska 51, 95-040 Koluszki

Nr oraz data sporządzenia dokumentu zawierającego wynik pozytywnej weryfikacji: PODGIK.6640.950.2022_1 z dnia 19.04.2022 r. op. tech. P.1006.2022.1149

Imię i nazwisko oraz nr uprawnień zawodowych kierownika prac: Jerzy Stawniczy Nr uprawnień 6270

Podpis i pieczęć kierownika prac: Geodeta Uprawniony Jerzy Stawniczy upr. 6270

UWAGA !

Nie wyklucza się istnienia w terenie innych przewodów o których brak informacji. Wynika to z zasobności historycznych lub niedopełnienia przepisów zgłoszenia do inwentaryzacji (Ustawa z dnia 17 maja 1989 r. - Prawo Geodezyjne i Kartograficzne)

MAPA D/C PROJEKTOWYCH
została wykonana bez
ustalenia obciążeń
służebnościami gruntowymi

PROJ. BUD.
MIESZKALNY
WIELORODZINNY