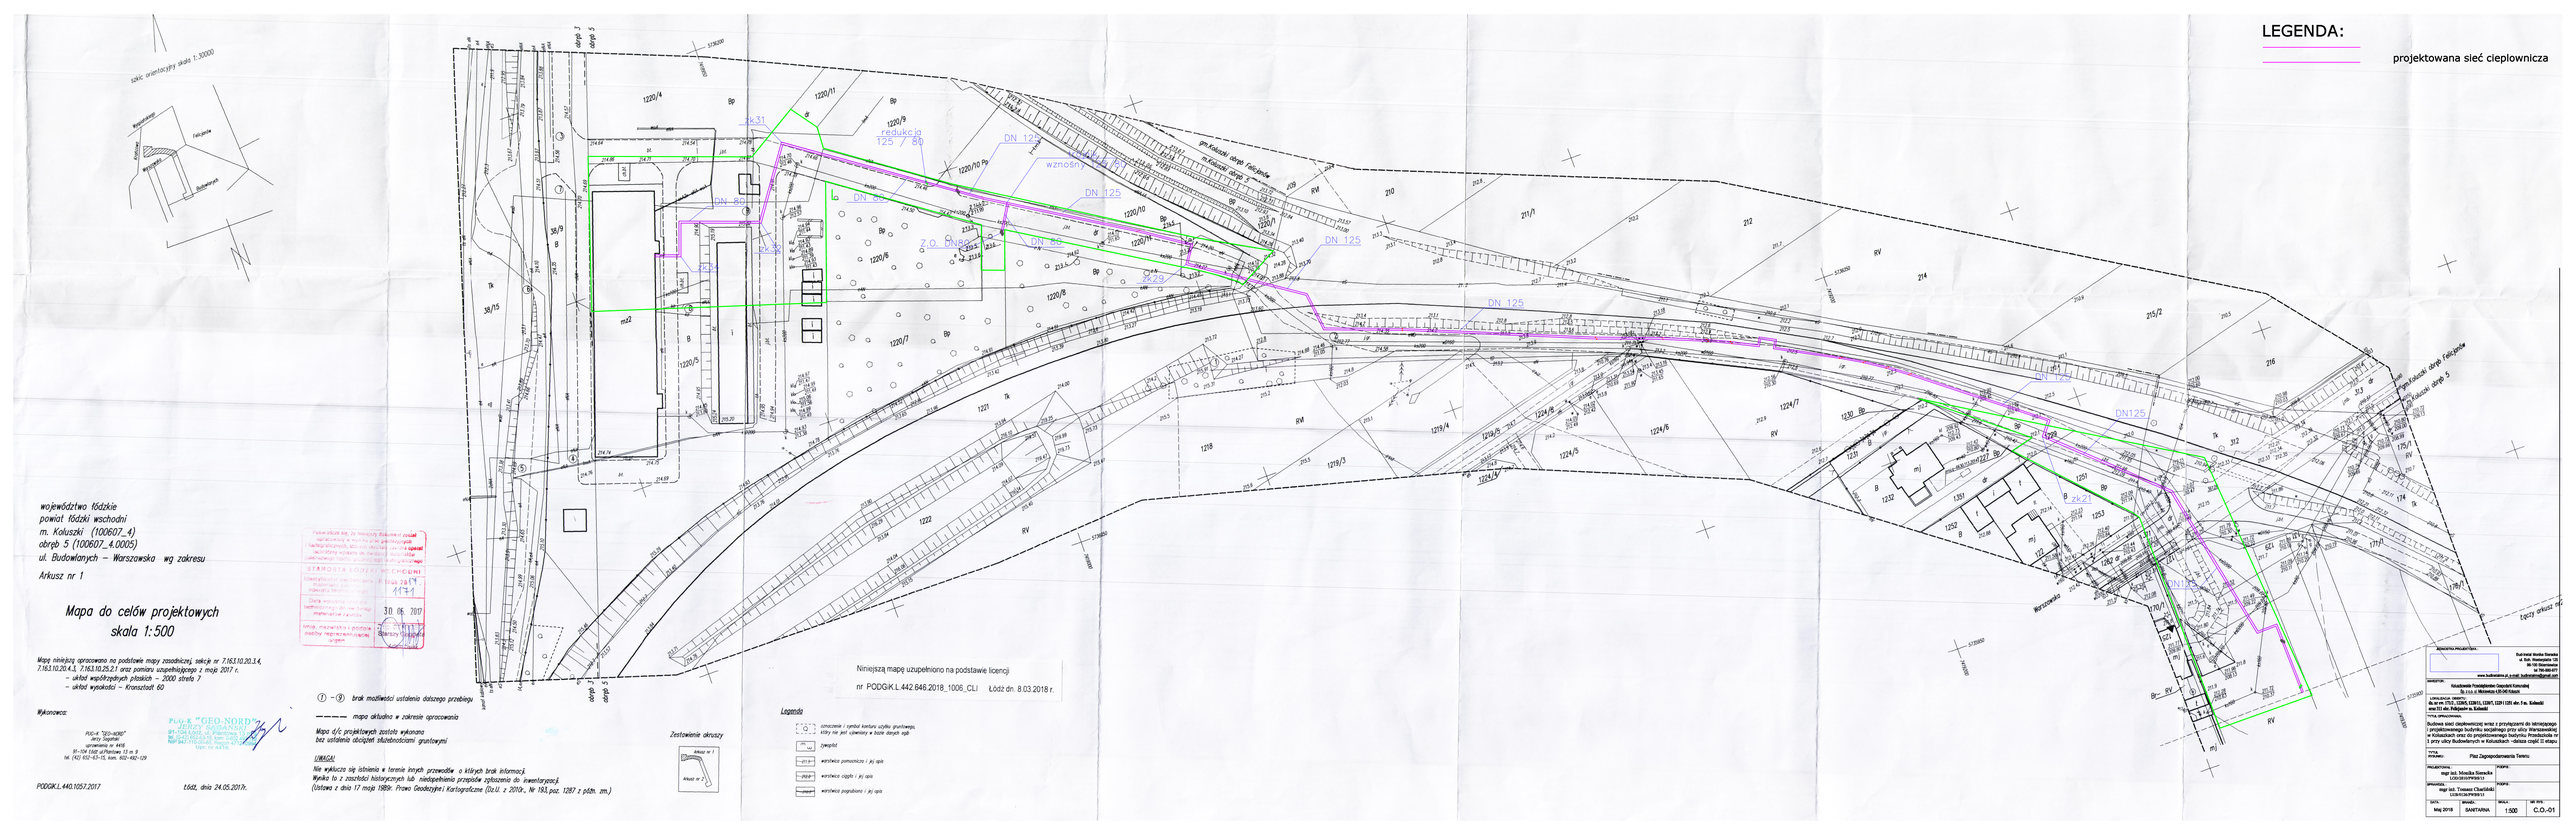
LEGENDA:
projektowana sieć cieplownicza
województwo łódzkie
powiat łódzki wschodni
m. Koluszki (100607_4)
obręb 5 (100607_4.0005)
ul. Budowlanych – Warszawska wg zakresu
Arkusz nr 1
Mapa do celów projektowych
skala 1:500
Mapa niniejszą opracowano na podstawie mapy zasadniczej, sekcje nr 7.163.10.20.3.4, 7.163.10.20.4.3, 7.163.10.25.2.1 oraz pomiaru uzupełniającego z maja 2017 r.
– układ współrzędnych płaskich – 2000 strefa 7
– układ wysokości – Kronsztadt 60
Wykonawca:
PUG-K "GEO-NORD"
Jerzy Szymański
uprawnienia nr 4456
91-104 Łódź ul.Pabianicka 72 m 9
tel. (42) 632-63-15, kom. 602-492-129
PODGIK.L.440.1057.2017
Łódź, dnia 24.05.2017r.
Niniejszą mapę uzupełniono na podstawie licencji
nr PODGIK.L.442.646.2018_1006_CLI Łódź dn. 8.03.2018 r.
Legenda
① – ⑨ brak możliwości ustalenia dokładnego przebiegu
mapa aktualna w zakresie opracowania
Mapa d/c projektowych została wykonana bez ustalenia dokładnej lokalizacji granicznych
UWAGA!
Nie wykluczamy się istnienia w terenie innych przewodów o których brak informacji.
Wynika to z zaszłości historycznych lub niedopełnienia przepisów zgłaszania do inwentaryzacji.
(Ustawa z dnia 17 maja 1989r. Prawo Geodezyjne i Kartograficzne (Dz.U. z 2010r., Nr 193, poz. 1287 z późn. zm.)
Zestawienie okruszy
Arkusz nr 1
Arkusz nr 2
Wykonawca projektu:
Biuro Usług Inżynierskich Danuta Kamińska
ul. Rzgowska 12A
93-172 Łódź
tel. 42 644 69 07
www.budomatica.pl e-mail: budomatica@gazeta.pl
Projektant:
Katarzyna Tarajkowska-Zarzycka Kamińska
Nr. Ewid. 41 Malowidła 4/20 Łódź
Uprawnienia budowlane:
dla w/ wn. 175/2 , 1220/4, 1220/11, 1220/1, 1220/2 obr. 5 m. Koluszki
oraz 72 obr. Folijarze m. Koluszki
Tytuł opracowania:
Budowa sieci ciepłowniczej wraz z przyłączami do istniejącego i projektowanego budynku socjalnego przy ulicy Warszawskiej w Koluszkach oraz do projektowanego budynku Przedszkola nr 1 przy ulicy Budowlanych w Koluszkach -dotacja ciepła 12 etapy
Typ:
Rysunek: Plan Zagospodarowania Terenu
Projektował:
mgr inż. Monika Sieradzka
120/DOŚ/PWOD/17
Sprawdził:
mgr inż. Tomasz Charliński
120/DOŚ/PWOD/13
Data: maj 2018
Branża: SANITARNA
Skala: 1:500
Nr rys: C.O.-01