PROFIL PODŁUŻNY PROJEKTOWANEJ SIECI CIEPŁOWNICZEJ
ETAP II - część 2
skala
1:100/500

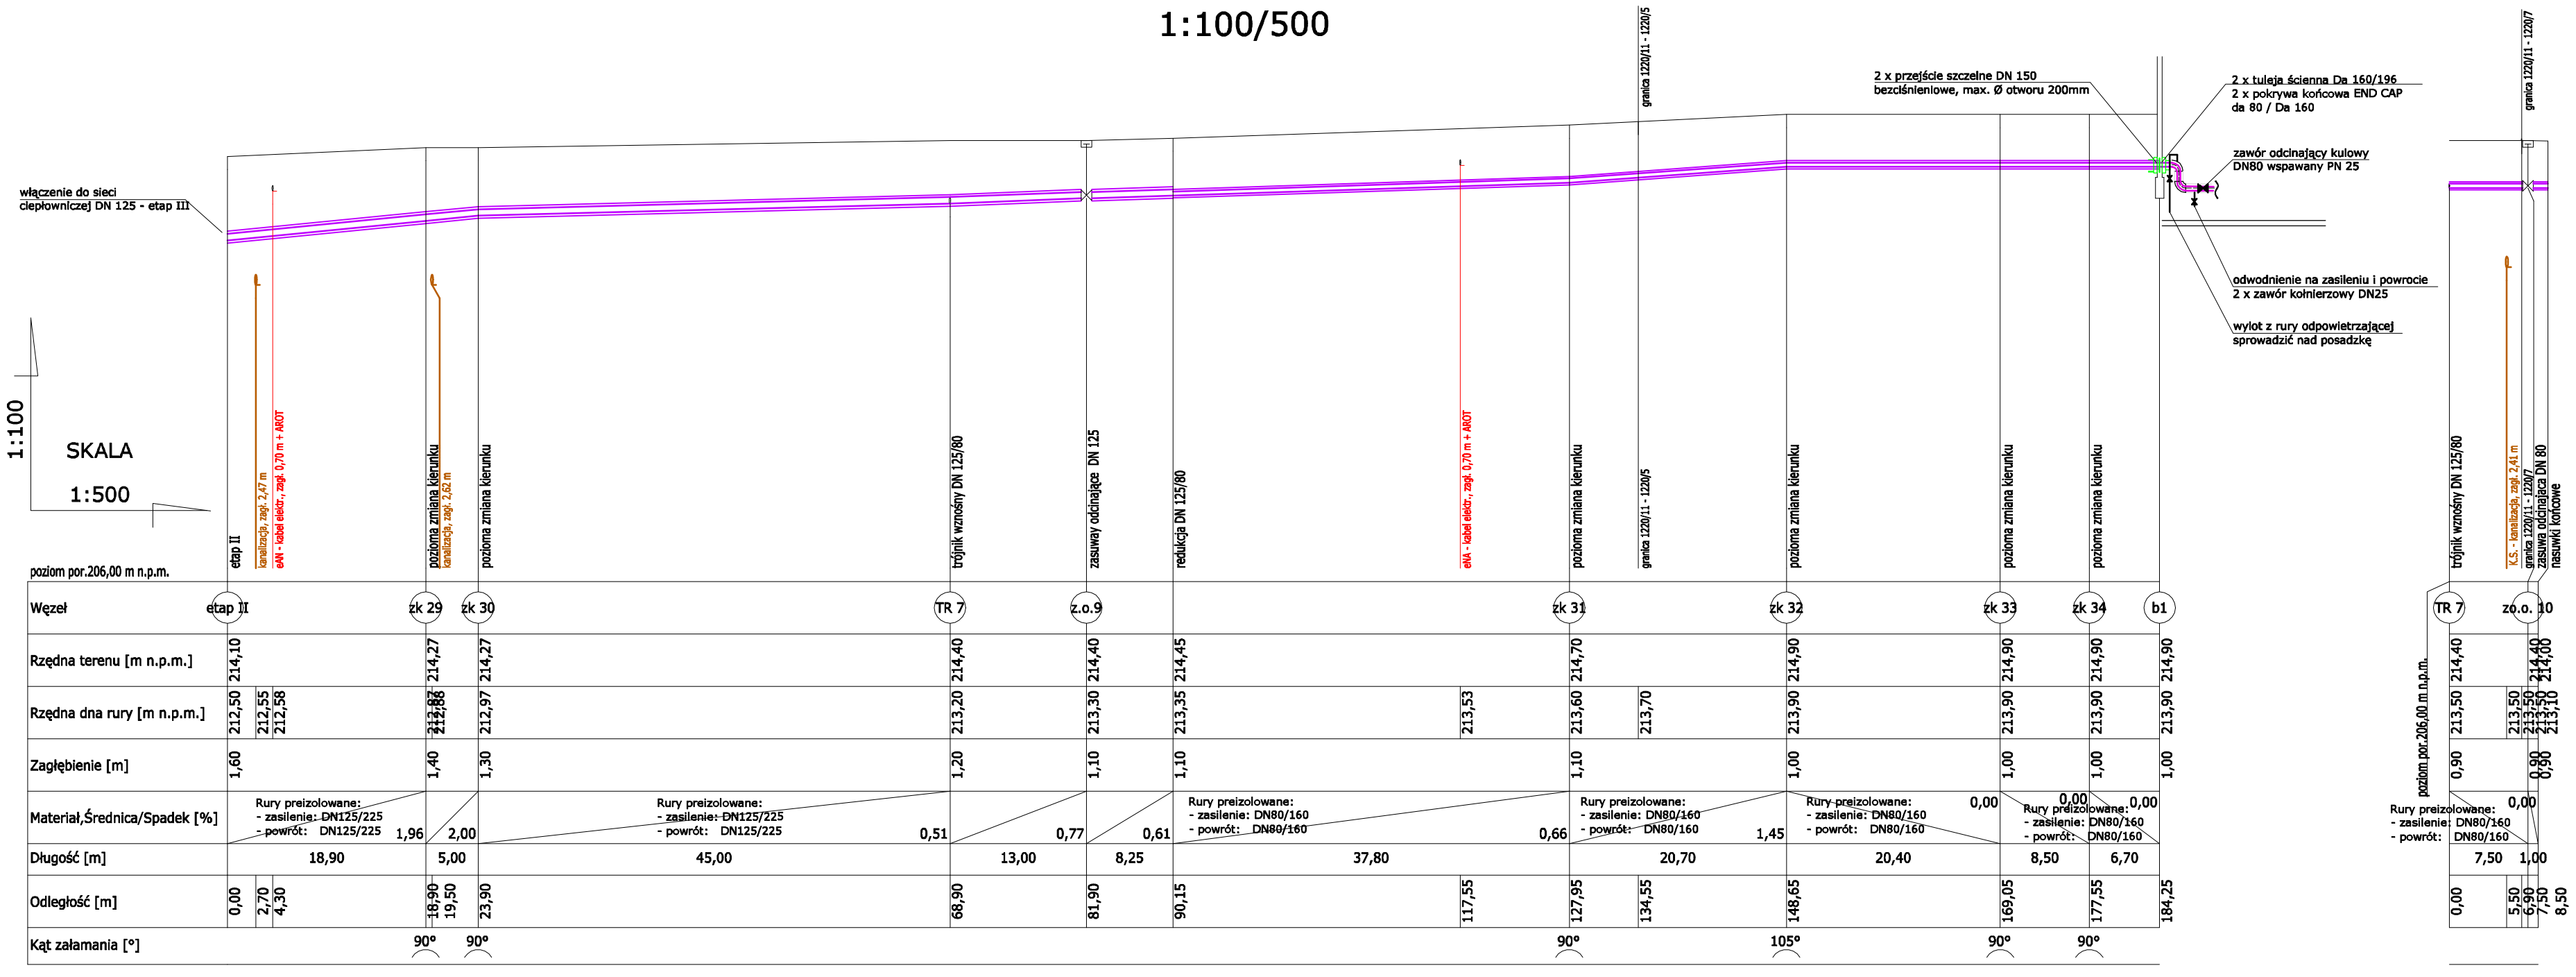

UWAGA:

- przed przystąpieniem do wykonywania robót zapoznać się z sytuacją i istniejacym uzbrojeniem na trasie ciepłociągu
- trasę ciepłociągu oraz wszelkie skrzyżowania z infrastrukturą podziemną wytyczyć geodezyjnie, a wykonany rurociąg (przed zasypaniem wykopu) zainwentaryzować przez służby geodezyjne,
- całość robót wykonać ściśle w/g "Wymagania techniczne COBRTI INSTAL – Warunki Techniczne wykonania i odbioru sieci ciepłowniczych z rur i elementów preizolowanych ,
- podsypkę i zasypkę rur wykonać z zgodnie z aktualnymi normami i instrukcją producenta rur.

JEDNOSTKA PROJEKTOWA:
BudInstalMS
Bud-Instal Monika Sieracka
ul. Boh. Westerplatte 126
96-100 Skierniewice
tel 790-880-977
www.budinstalms.pl, e-mail: budinstalms@gmail.com

INWESTOR:
Koluszkowskie Przedsiębiorstwo Gospodarki Komunalnej Sp. z o.o. ul. Mickiewicza 4,95-040 Koluszki

LOKALIZACJA OBIEKTU:
dz. nr ew. 1712, 1220/5, 1220/11, 1220/7, 1229 i 1251 obr. 5 m. Koluszki oraz 311 obr. Feliksanów m. Koluszki

TYTUŁ OPRACOWANIA:
Budowa sieci ciepłowniczej wraz z przyłączami do istniejącego i projektowanego budynku socjalnego przy ulicy Warszawskiej w Koluszkach oraz do projektowanego budynku Przedszkola nr 1 przy ulicy Budowlanych w Koluszkach –dalsza część II etapu

TYTUŁ RYSUNKU: Profil podłużny sieci c.o. - cz. 2

PROJEKTOWAŁ: mgr inż. Monika Sieracka LOD/2810/PWBS/15		PODPIS:	
SPRAWDZIŁ: mgr inż. Tomasz Charliński LUB/0126/PWBS/15		PODPIS:	
DATA: Maj 2018	BRANŻA: SANITARNA	SKALA: 1:100/500	NR RYS: C.O.-03