
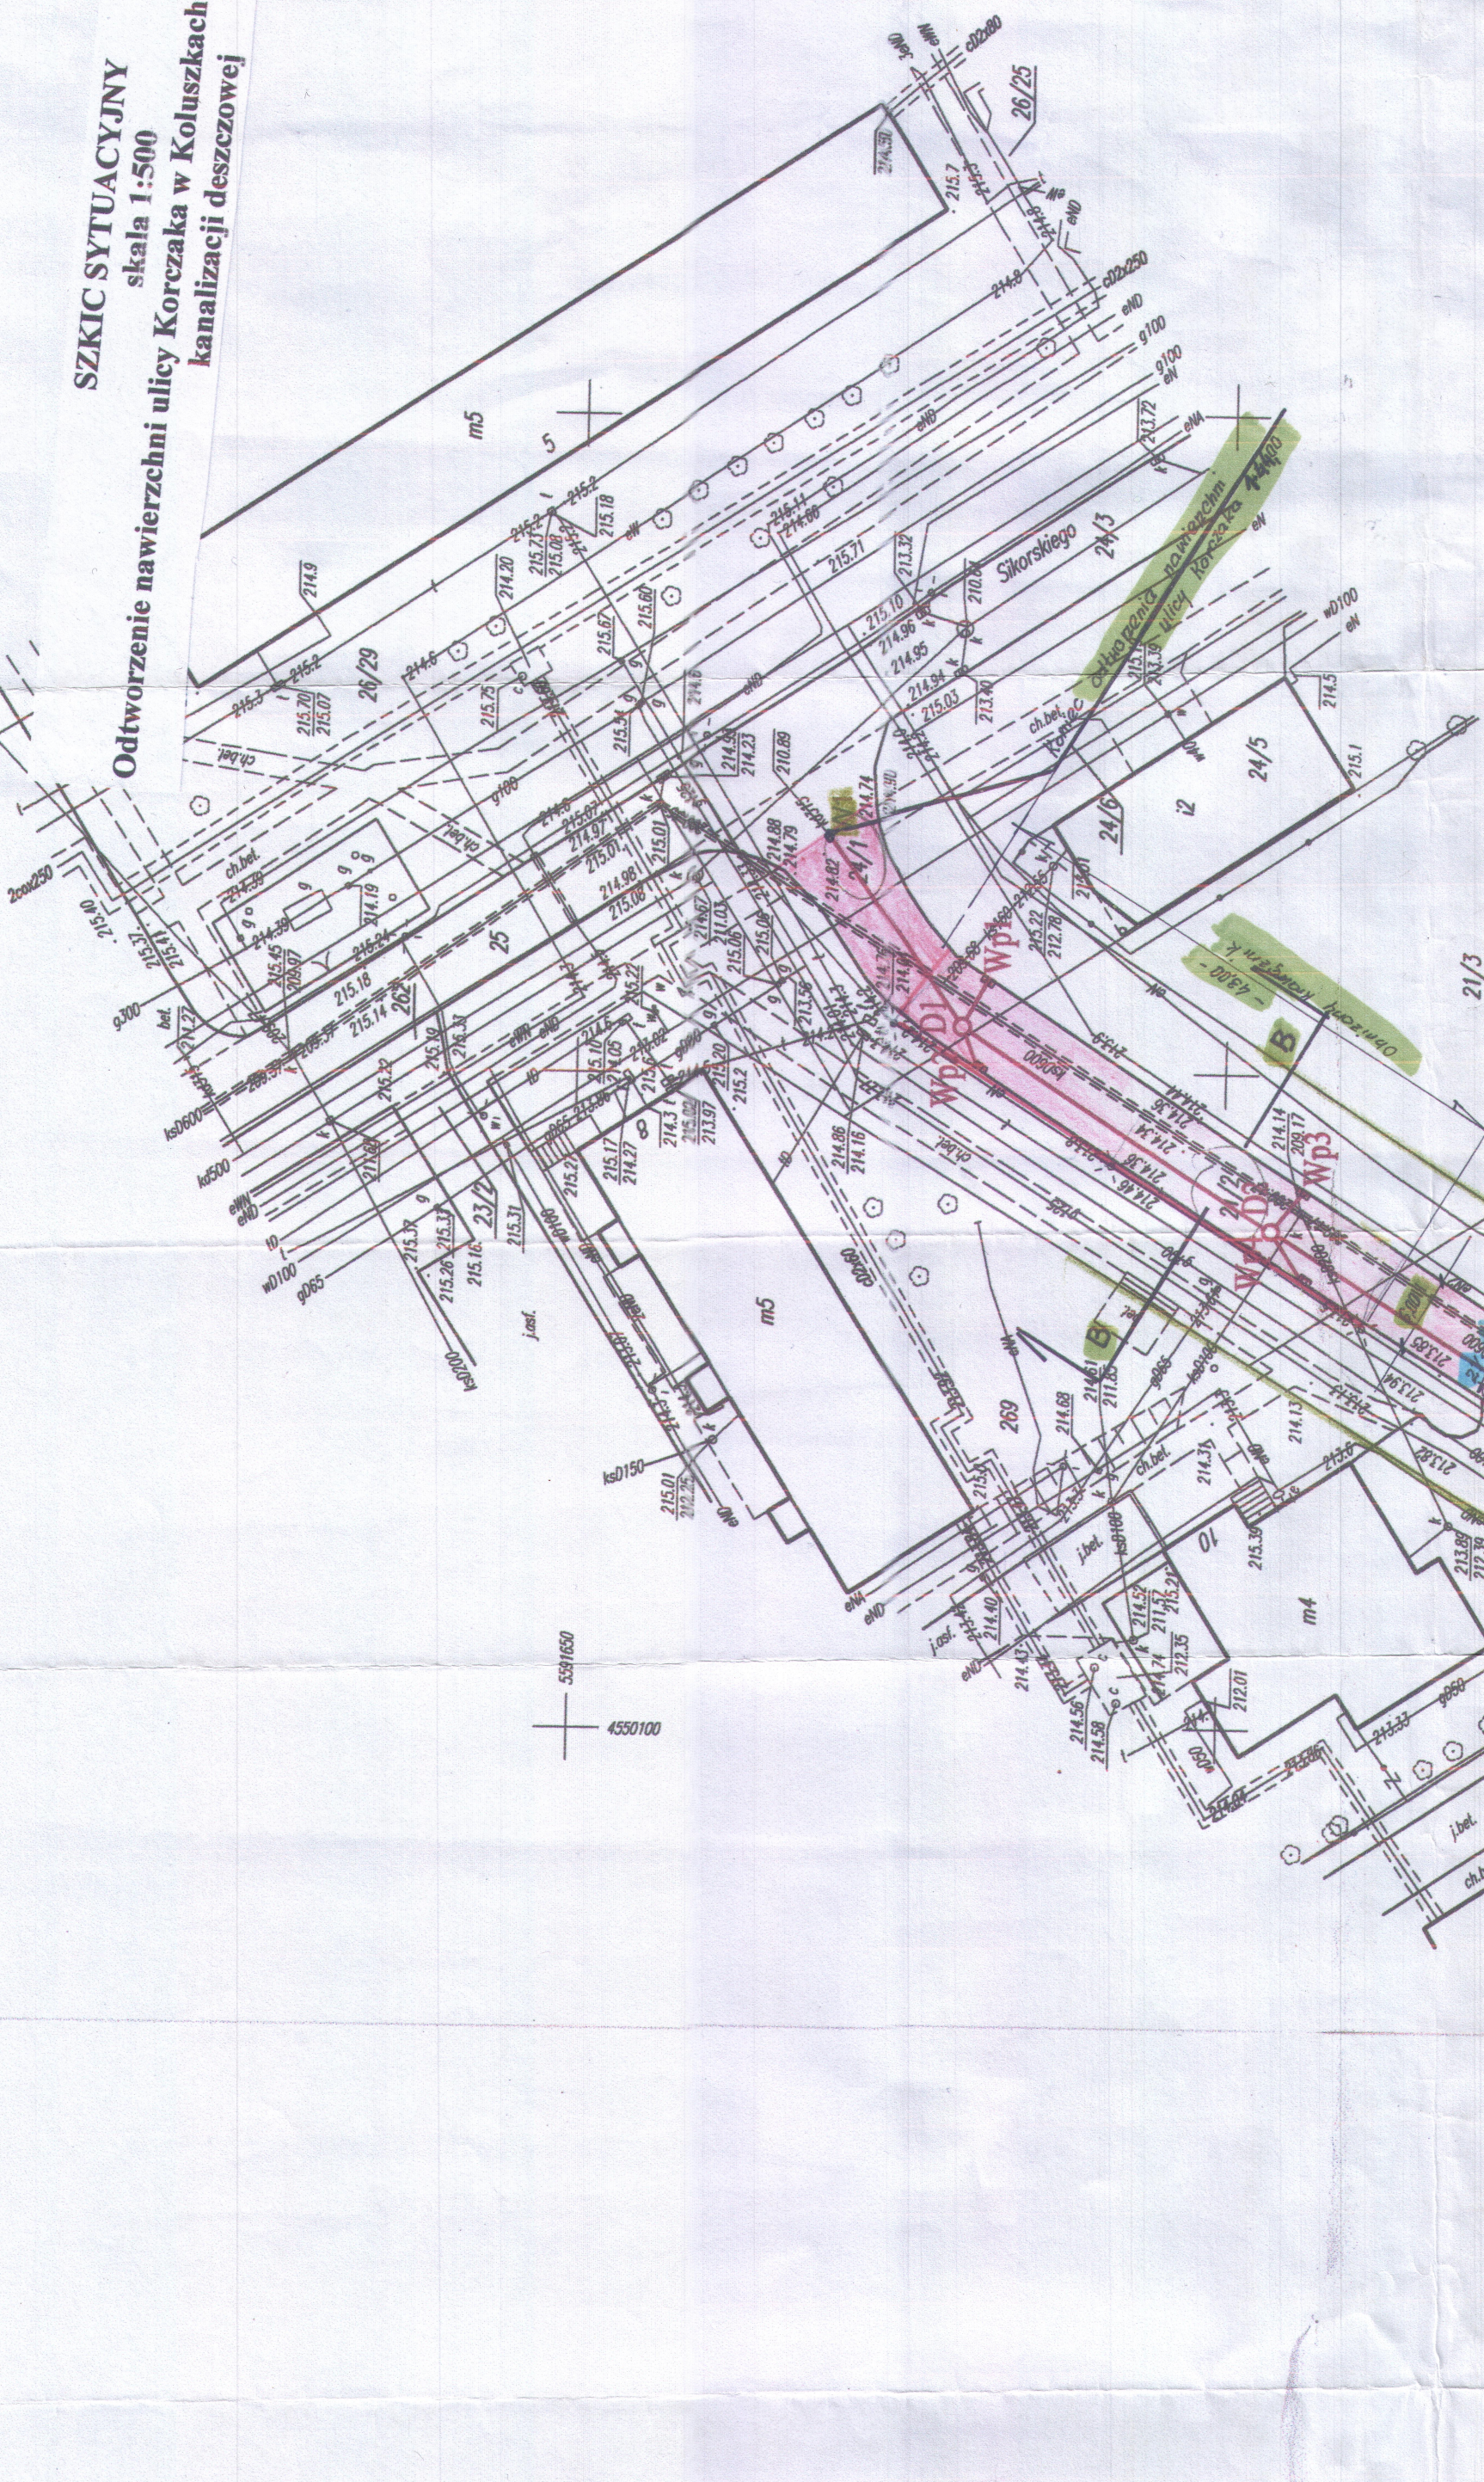
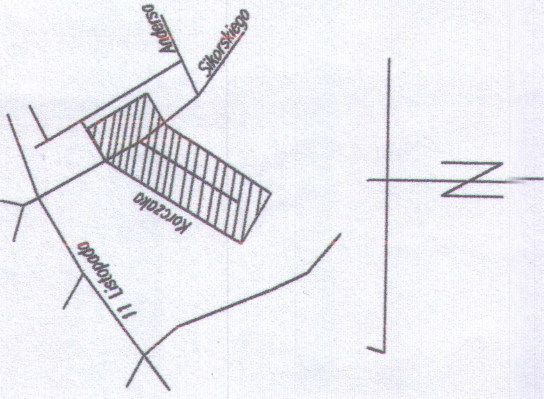


szkic orientacyjny skala 1:10000

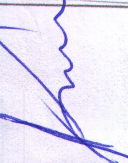

Andrzej Świątek 93-403 Łódź ul. Woźnica 13		Nr rys.			Stadium	Bramka	Skala			
		1	Zgłoszenie robot							
Objekt	Odtworzenie nawierzchni ulicy Korczaka w Kolukskach po budowie kanalizacji deszczowej				Projektował			Podpis		
Adres inwestycji	Kolukski, ulica Korczaka Działki nr 18/8; 20/2; 21/2; 24/1				mgr inż. Andrzej Świątek					
Treść	Szkice sytuacyjne									
Rysunku										
Data	04.2014r									

mgr inż. Andrzej Świsstek
93-403 Łódź, ul. Woźnicza 13
upr. bud. 247/85/NW

**STAROSTA ŁÓDZKI WSCHODNI
POWIATOWY OŚRODEK DOKUMENTACJI
GEODEZYJNEJ I KARTOGRAFICZNEJ
DLA POWIATU ŁÓDZKIEGO WSCHODNIEGO**

W obszarze oznaczonym linia
dokonałem aktualizacji i uzupełnienia Listy miejsc i miejscowości.
Dokumenty z pominięciem niezamierzającego powiatu
do zasobów powiatowego biurowo
i zaleśnicu powiatowego od nr
1998.11.13

[illegible]

województwo łódzkie
powiat łódzki wschodni
m. Koluszki (100607_4)
obręb 7 (100607_4.0007)
ul. Korczaka wg zakresu
działki nr 18/8, 20/2, 21/

Mapa do celów projektowych
skala 1:500