


PRZEKRÓJ KONSTRUKCYJNY
skala 1:10

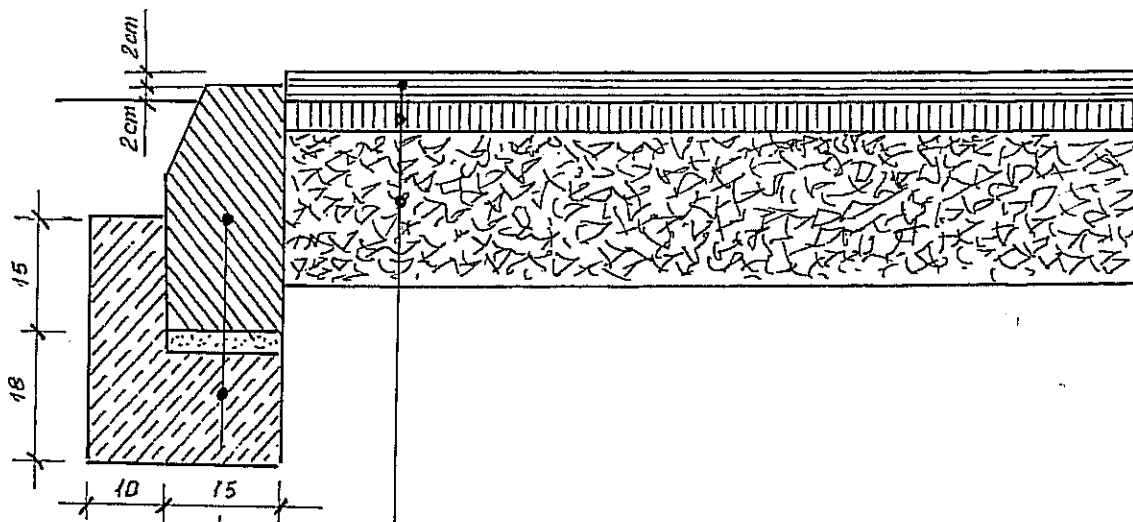

Warstwa ścieralna z betonu asfaltowego – gr. 4cm
 Warstwa wiążąca z betonu asfaltowego – gr. 4cm
 Warstwa podbudowy z kamienia łamanego – 20cm
 Krawężnik betonowy o wym. 15x30x100cm na podsypce cementowo – piaskowej gr. 3cm
 Ława z oporem z betonu klasy B15 (C 12/15)

mgr inż. Andrzej Świstek
 93-403 Łódź ul. Woźnicza
 upr. bud. 247/85/WŁ

Andrzej Świstek 93-403 Łódź ul. Woźnicza 13		Nr rys.	Stadium	Branża	Skala
		3	Zgłoszenie robót	Drogowa	1:10
Obiekt	Odtworzenie ulicy Ludowej po wymianie sieci wodociągowej we wsi Galków Duży	Projektował		Podpis	
Adres inwestycji Inwestor	Galków Duży Działka nr 243, obręb Galków Duży Koluszkowskie Przedsiębiorstwo Gospodarki Komunalnej Sp. z o.o.	mgr inż. Andrzej Świstek			
Treść Rysunku	Przekrój konstrukcyjny				