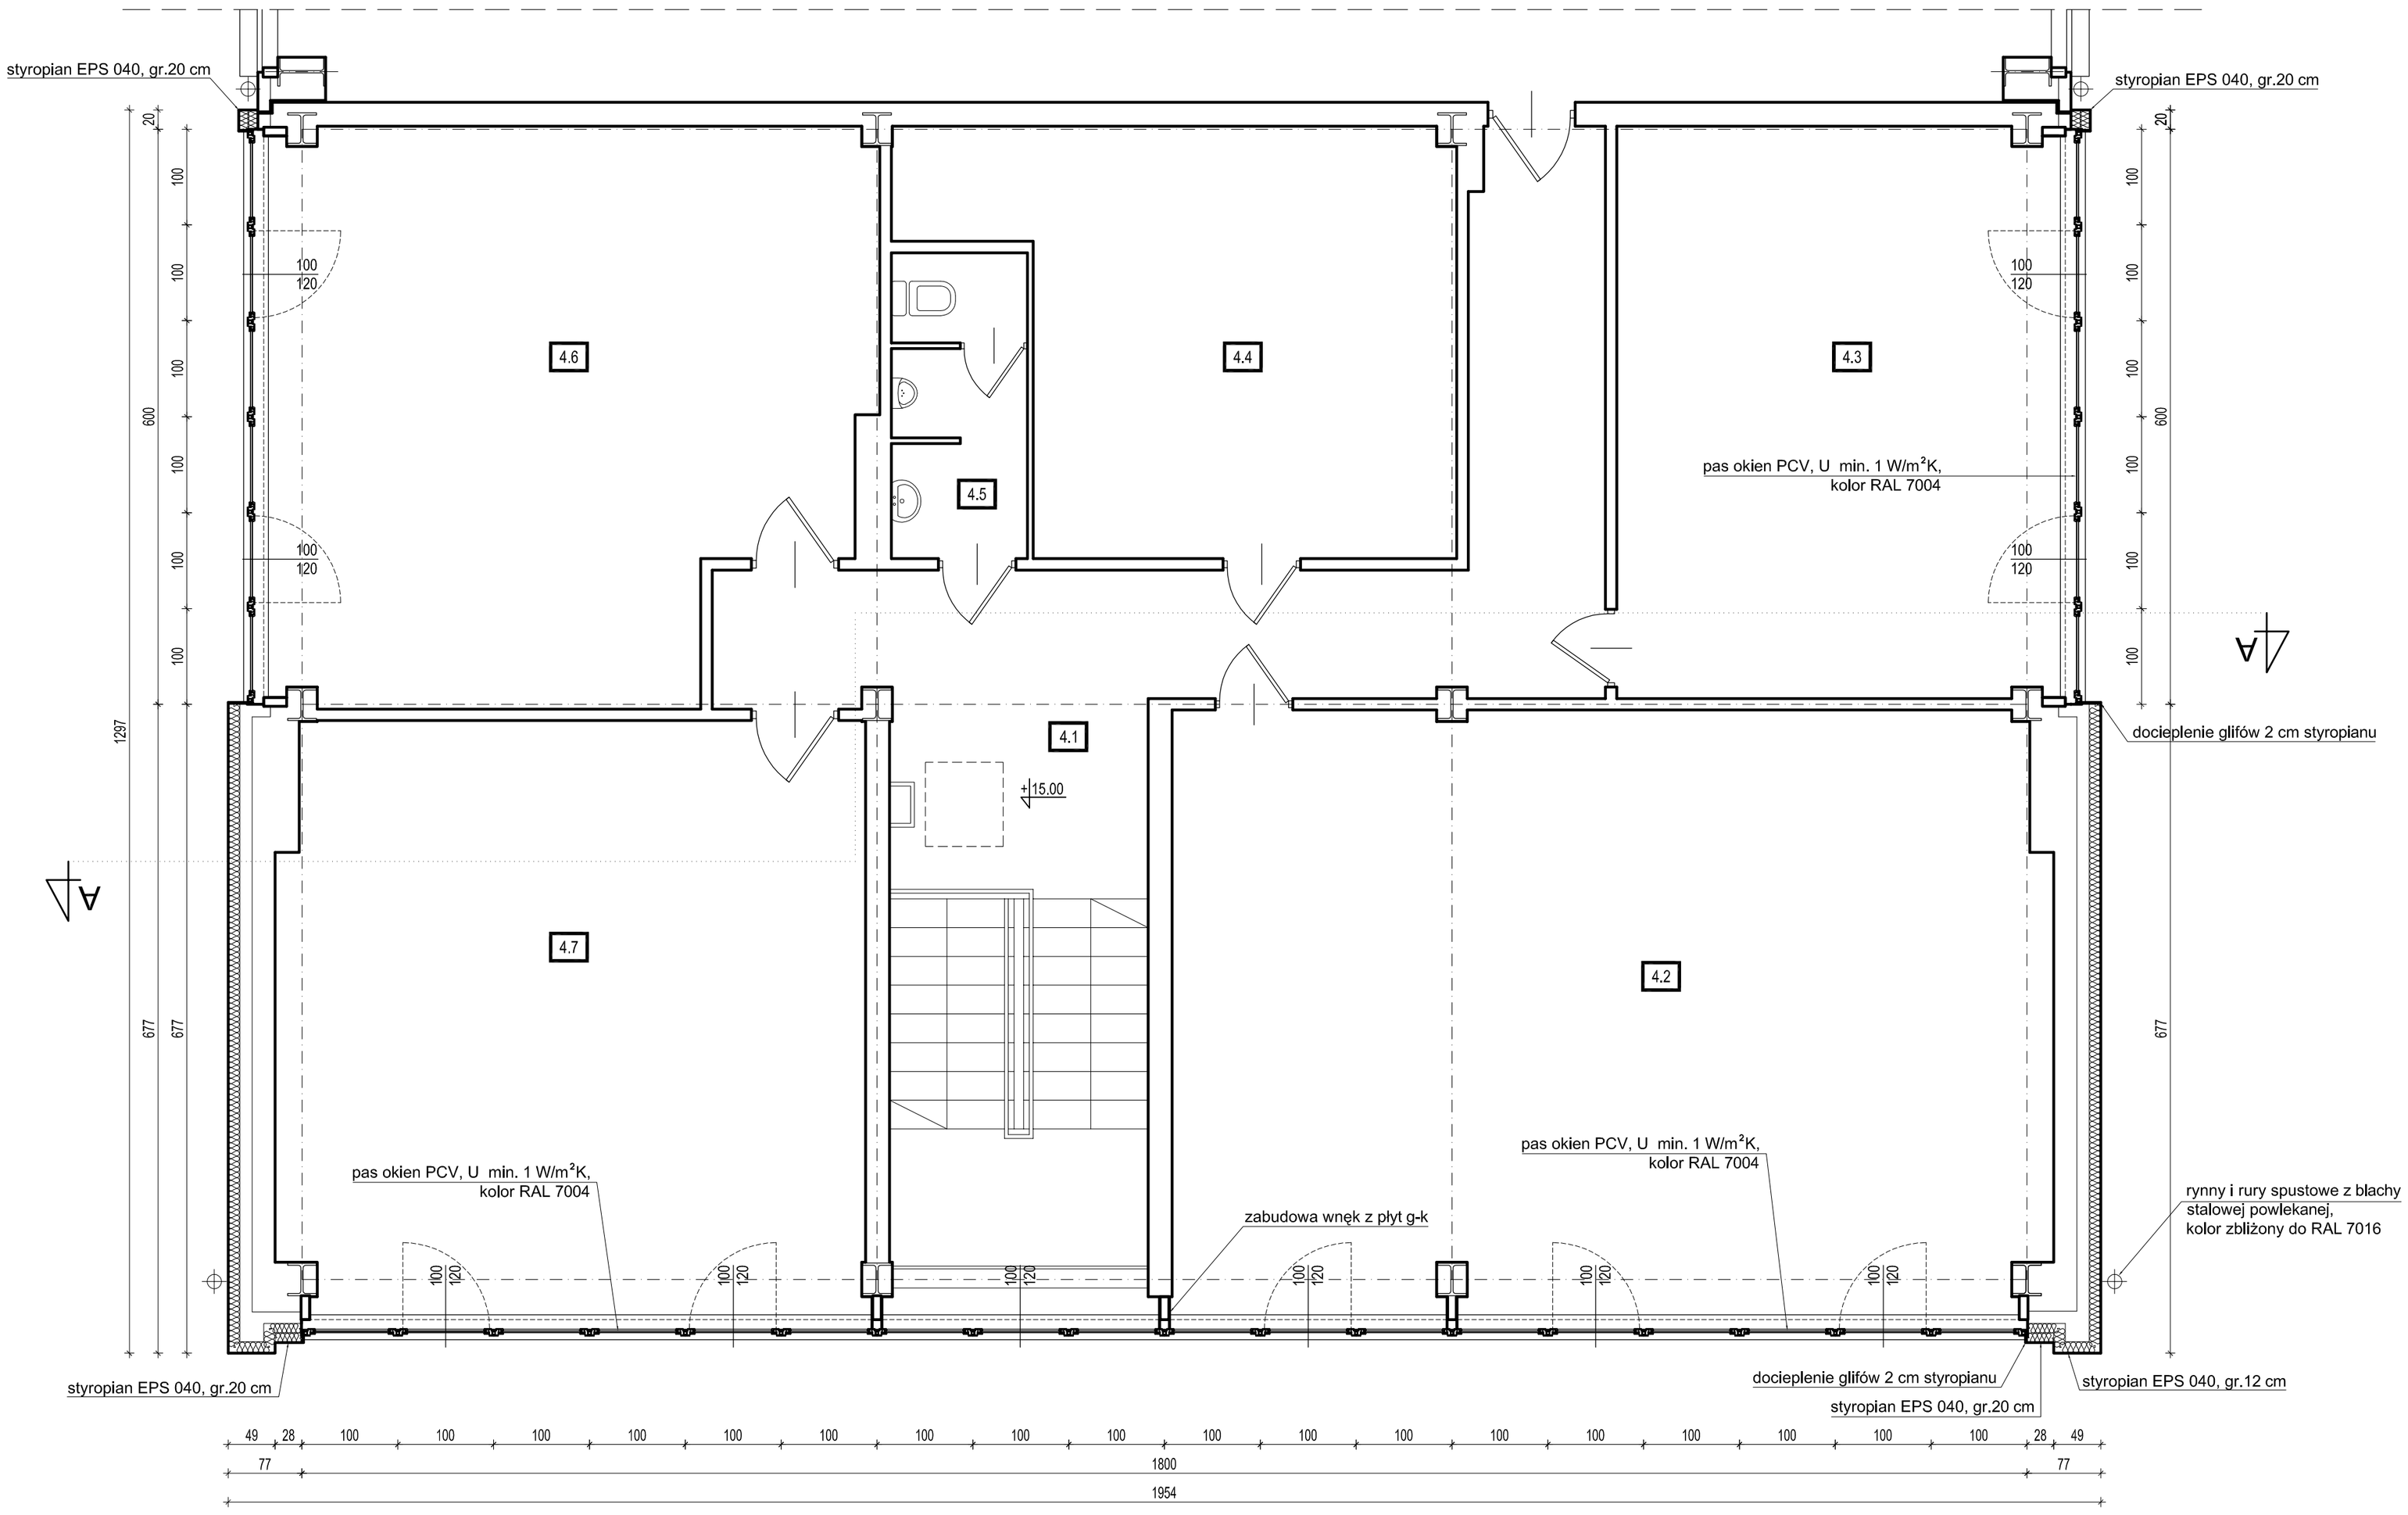

ZESTAWIENIE POWIERZCHNI IV PIĘTRA		
nr pom.	**rodzaj pomieszczenia**	**powierzch. [m²]**
4.1	komunikacja	29.84
4.2	warsztat	57.71
4.3	biuro	27.81
4.4	magazyn	21.66
4.5	wc	4.40
4.6	magazyn	35.53
4.7	magazyn	37.91
RAZEM		214.86

UWAGI:

1. PRZED ZAMÓWIENIEM STOLARKI WYMIARY OTWORÓW NALEŻY SPRAWDZIĆ NA BUDOWIE
2. WSZYSTKIE WYMIARY SPRAWDZIĆ NA BUDOWIE
3. SZCZEGÓŁOWE ROZWIĄZANIA OCIEPLENIA I WYKOŃCZENIA WYKONAĆ WG WYBRANEGO SYSTEMU, ZGODNIE Z WYTYCZNYMI PRODUCENTA
4. RZUT ROZPATRYWAĆ ŁĄCZNIE Z POZOSTAŁYMI RYSUNKAMI

JEDNOSTKA PROJEKTOWA:
TEL
Biuro Architektoniczne
ul. Okrzei 2/1
96-100 Skierniewice
tel. (0-46) 833 65 18

TEMAT:
TERMOMODERNIZACJA CZĘŚCI BIUROWEJ BUDYNKU CIEPŁOWNI
ul. 11 Listopada 65, 95-040 Koluszki, dz. nr 1335/1

KONCEPCJA ☐ / ARCHITEKTURA P.T. ☒	KONSTRUKCJA P.T. ☐ / BRANŻA P.T. ☐	
DATA: maj 2015	RYSUNEK: RZUT IV PIĘTRA - stan projektowany	SKALA 1:50
INWESTOR: Koluszkowskie Przedsiębiorstwo Gospodarki Komunalnej Sp. z o.o.	ADRES: ul. Mickiewicza 4, 95-040 Koluszki	NR RYS. A5

PROJEKTANT:
mgr inż. arch. Małgorzata Trębska
upr. nr 12/98 Sk-ce

SPRAWDZAJĄCY:
mgr inż. arch. Andrzej Jarniewicz
upr. nr 88/89/Wł.

ASYSTENT PROJEKTANTA:
mgr inż. arch. Beata Białek