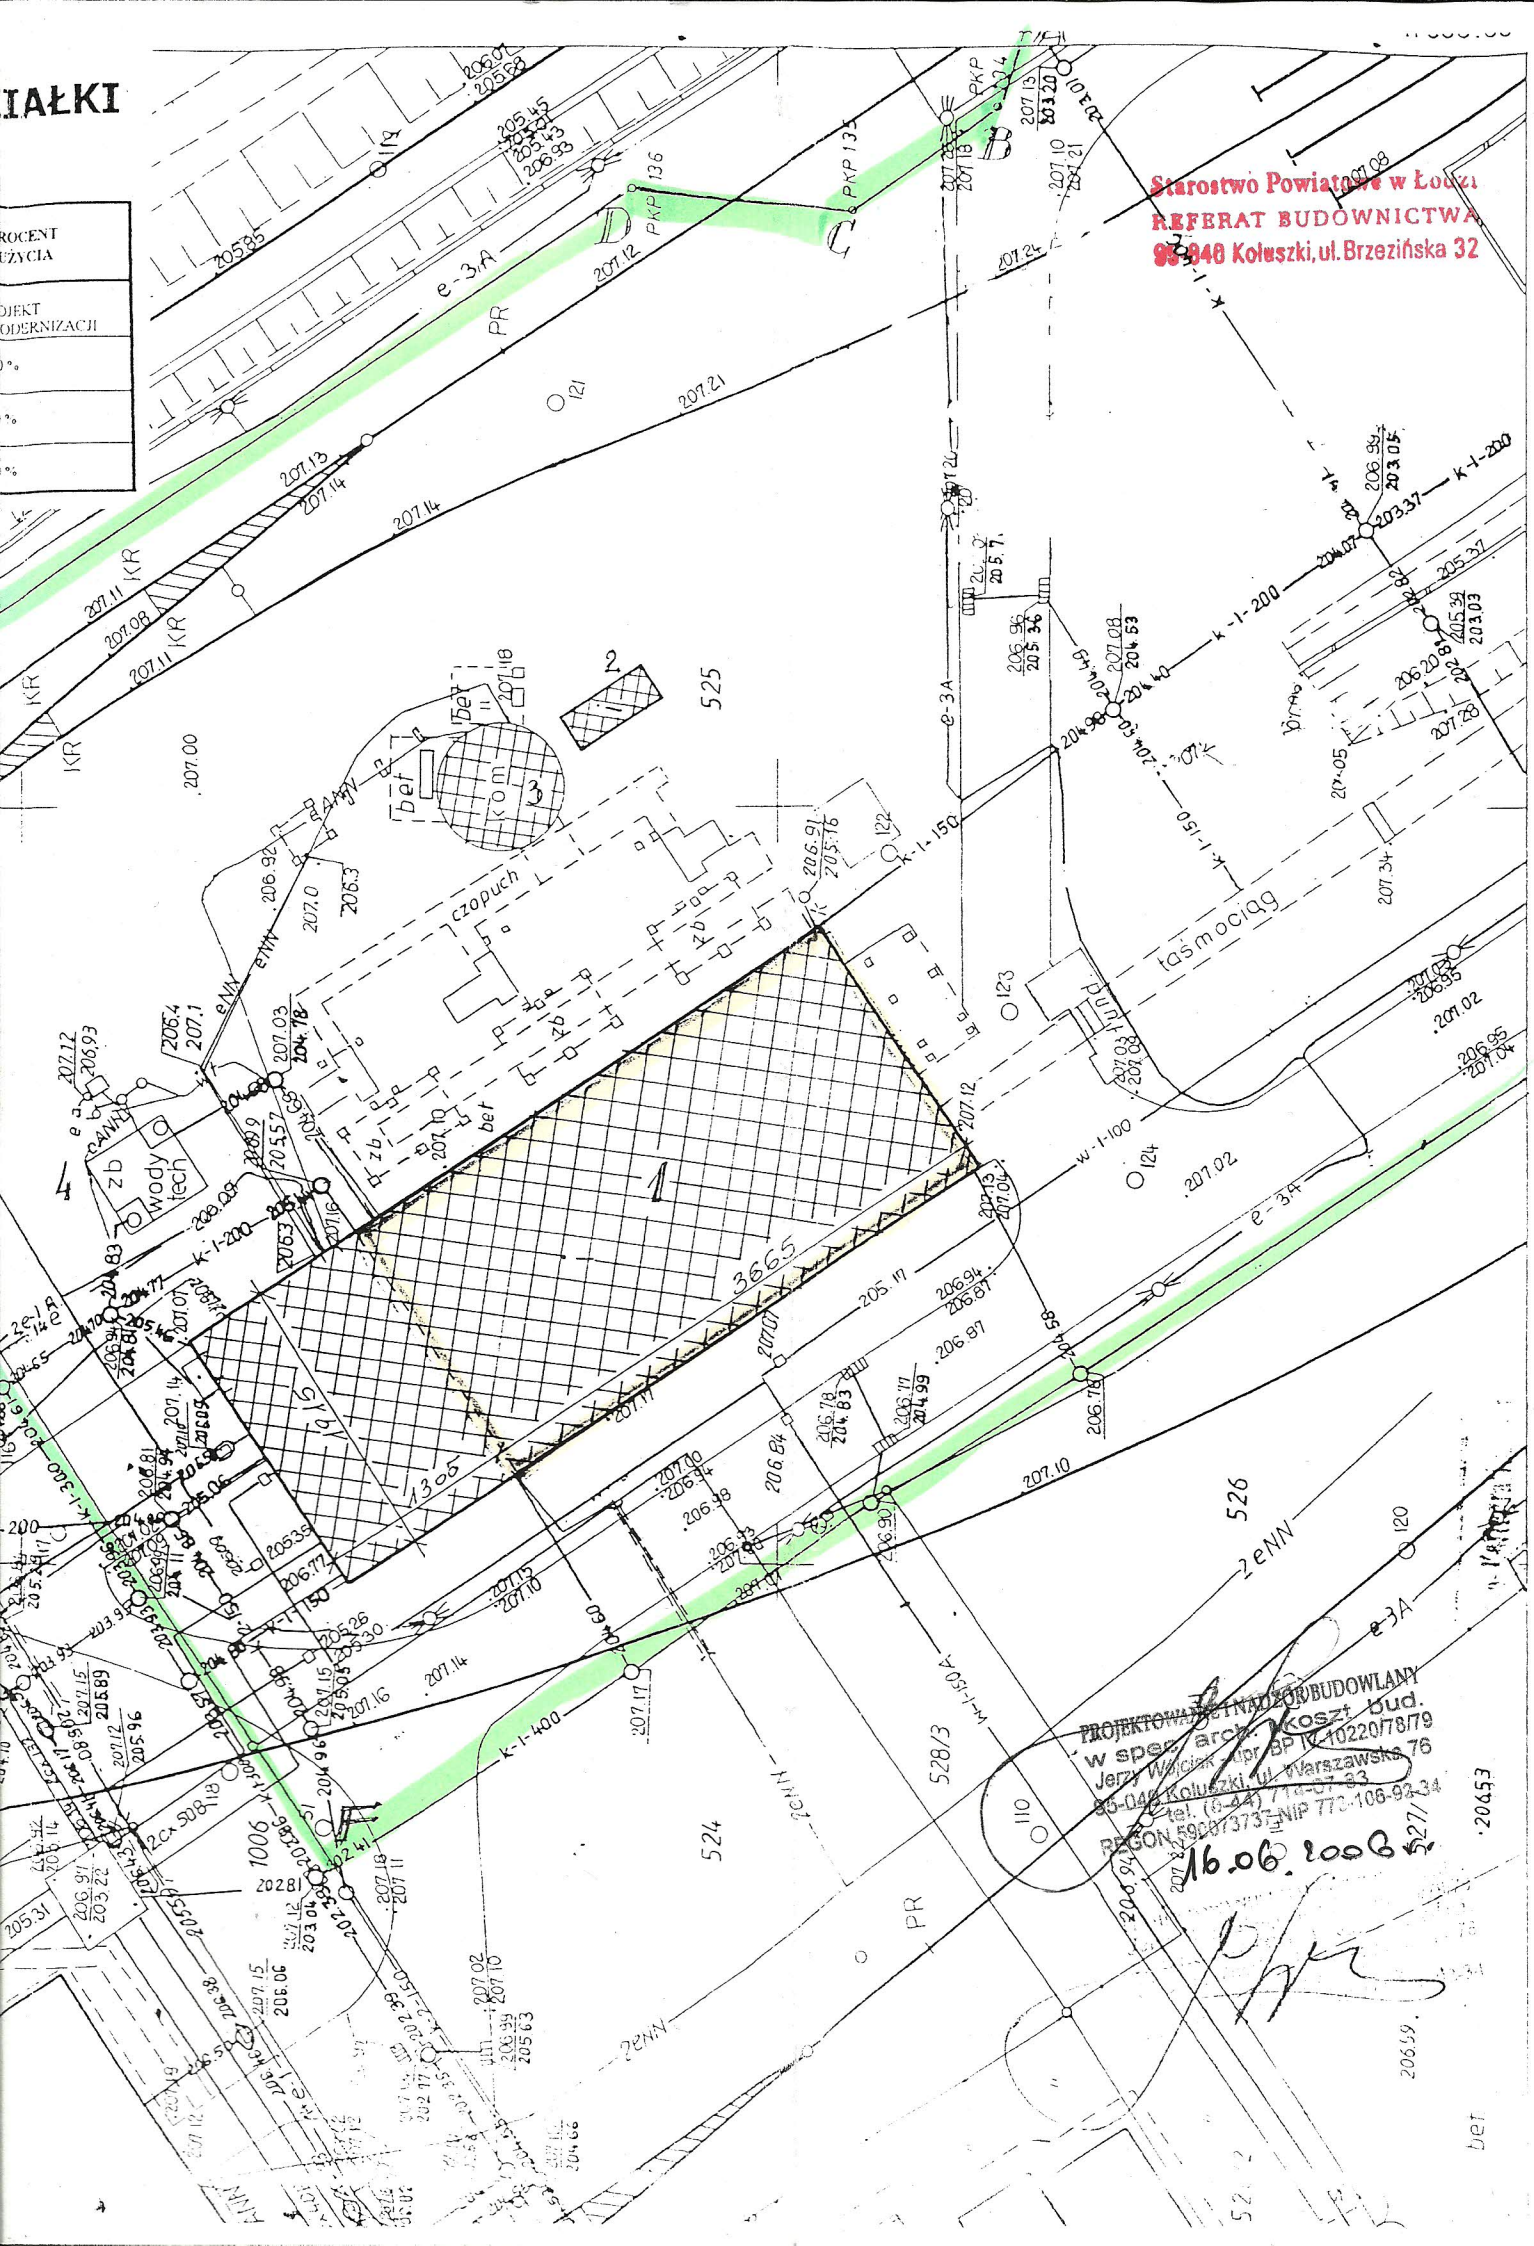
IAŁKI
ROCENT
UŻYCIA
OJEKT
ODERNIZACJI
Starostwo Powiatowe w Łowicz
REFERAT BUDOWNICTWA
96-340 Koluszki, ul. Brzezińska 32
PROJEKTOWANIE I NADZÓR BUDOWLANY
w spec. arch. - konstr. bud.
Jerzy Wańczyk upr. BP IK-10220/78/79
96-040 Koluszki, ul. Warszawska 76
tel. (0-44) 714-67-83
REGON 590873733 NIP 772-106-93-34
16.06.2008
1
2
3
4
525
526
524
528/3
1916
1305
3665
1006
czapuch
tasmociąg
zb
wody tech
bet
kom
PKP
PR
e-3A
2eNN
k-1-200
k-1-150
k-1-400
w-1-100