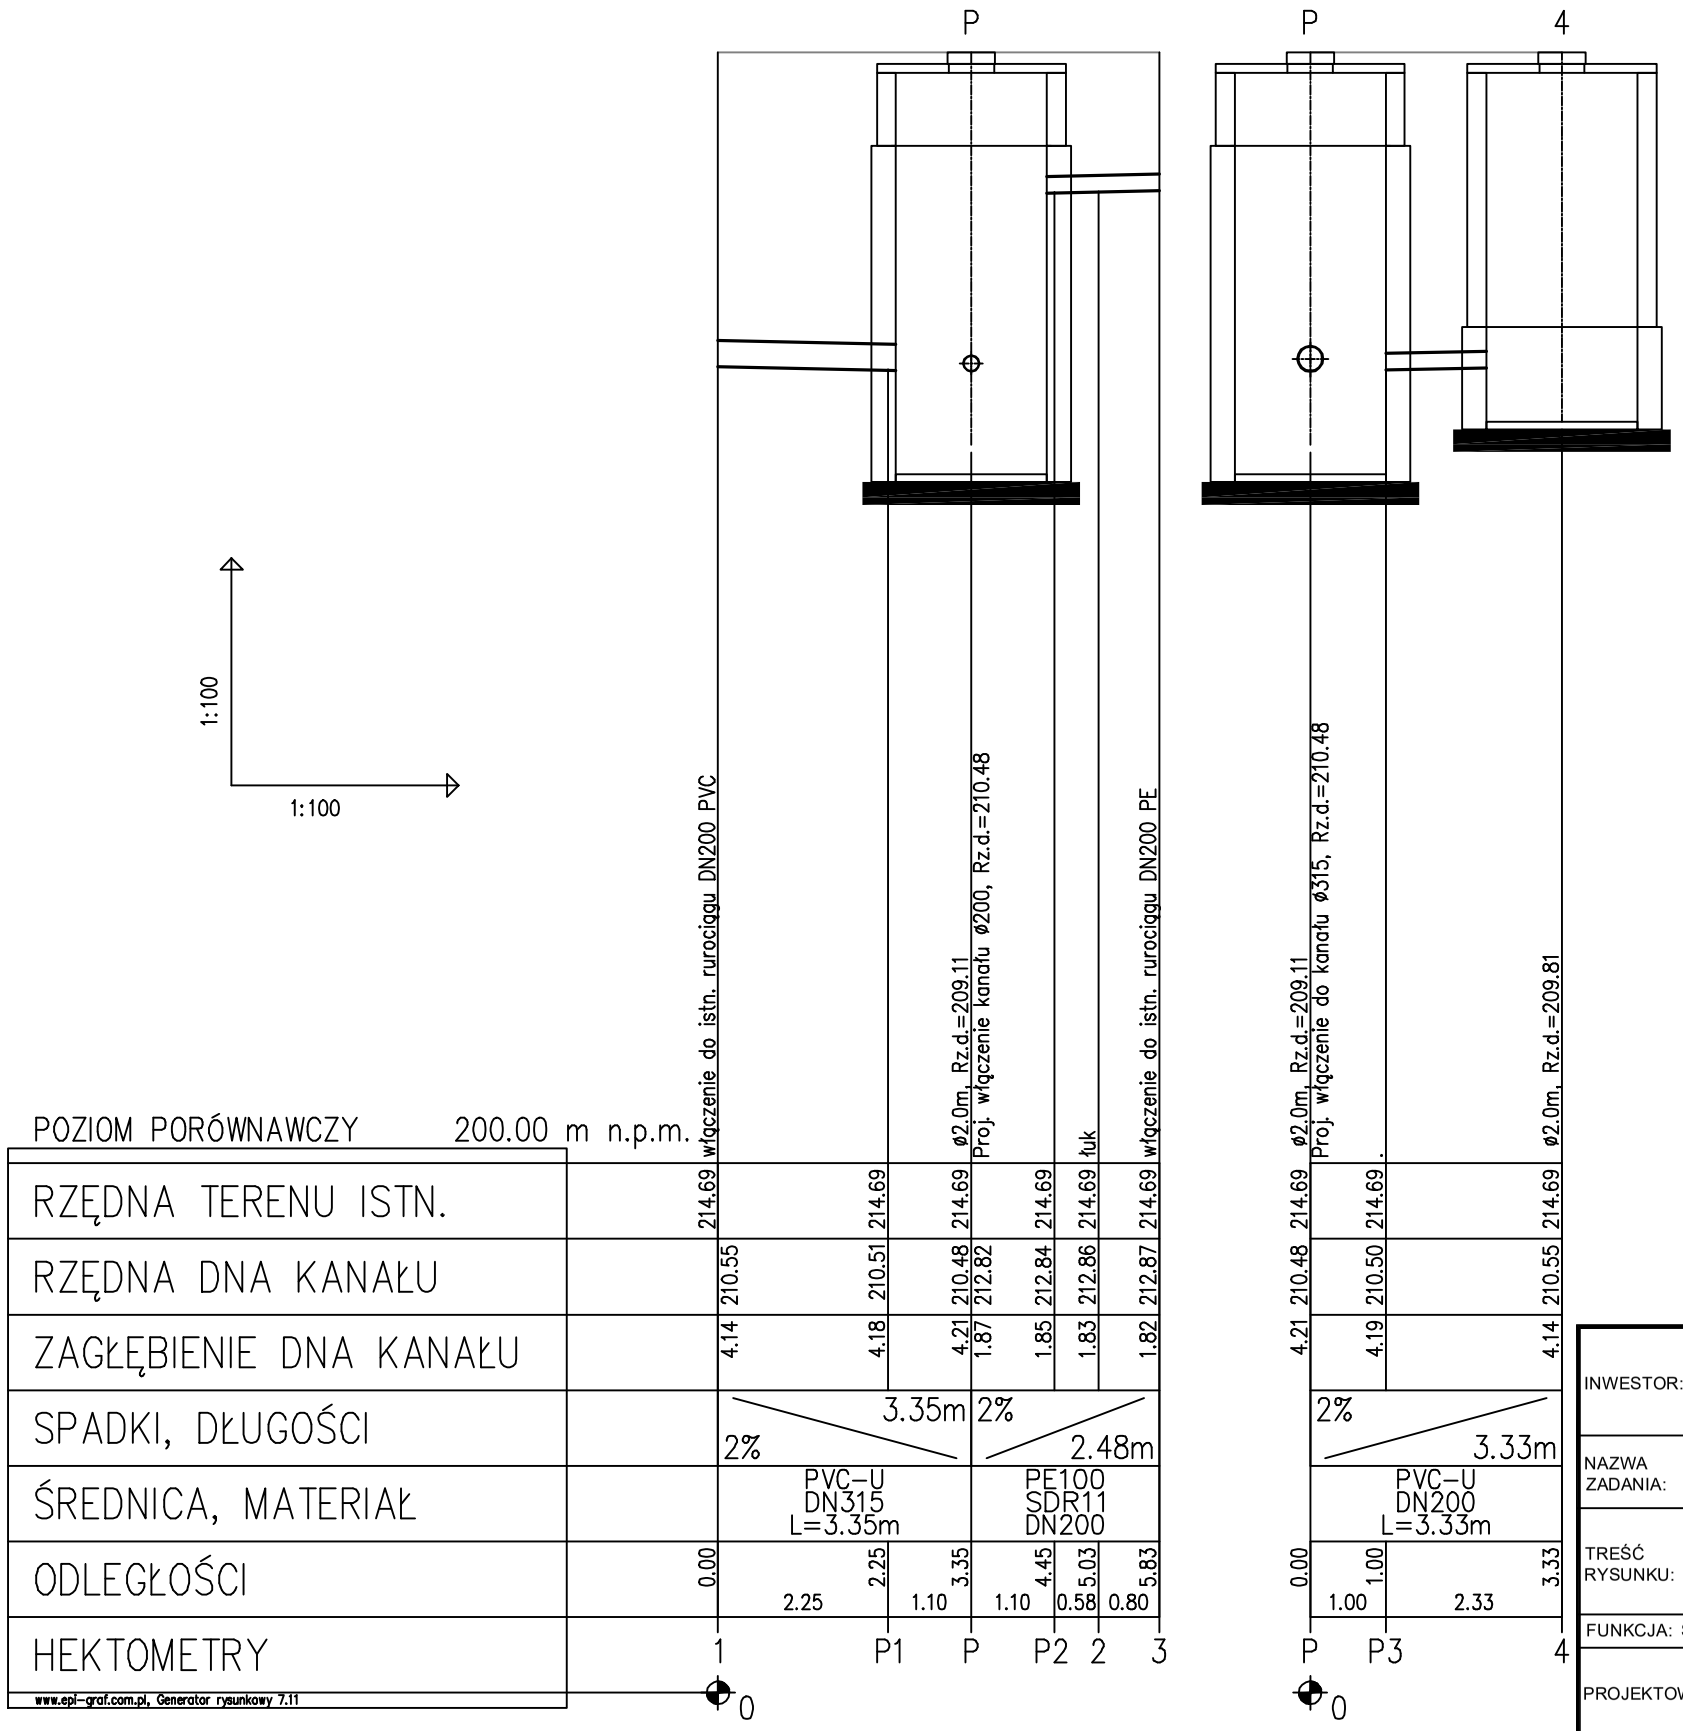

INWESTOR:	Koluszkowskie Przedsiębiorstwo Gospodarki Komunalnej sp. z o.o 95-040 Koluszki ul. Mickiewicza 4				
NAZWA ZADANIA:	Rozbudowa przepompowni ścieków przy ul. Żeliwnej w Koluszkach				SKALA: 1:100
TREŚĆ RYSUNKU:	PROFIL SIECI				NR RYSUNKU: **2**
FUNKCJA: SPECJALNOŚĆ:	IMIĘ I NAZWISKO:		NR UPRAWNIEŃ:	DATA:	PODPIS:
PROJEKTOWAŁ:	A. Goleniewski	INSTALACYJNA W ZAKRESIE SIECI, INST. I URZĄDZ. CIEPLNYCH, WENTYL., GAZ., WODOCIĄG. I KANAL.	LOD/2339/ POBS/14	07.2023	
SPRAWDZIŁ:	P. Bobrowski	INSTALACYJNA W ZAKRESIE SIECI, INST. I URZĄDZ. CIEPLNYCH, WENTYL., GAZ., WODOCIĄG. I KANAL.	MAZ/0201 /POOS/07	07.2023	