

WSPÓLRZĘDNE  
P-KTÓW CHAR

Lp.	X
k1	4548773.7
k2	4548774.8
k3	4548802.4

**LEGENDA:**  
 projekt  
 p-pty

...tórych brak informacji.  
 ...pisów zgłoszenia do inwentaryzacji.  
 ...2000 pozycja 1086 z późn. zmianami)

## MAPA SYTUACYJNO - WYSOKOŚCIOWA z geodezyjną inwentaryzacją urządzeń podziemnych do celów projektowych skala 1:500

...pę wykonano na podstawie mapy zasadniczej w skali 1:500, sekcja nr  
 ...113.191.1, danych ewidencji gruntów obr. 6 - m. Koluszki,  
 ...wiadu terenowego i pomiaru własnego z miesiąca października 2010r.  
 ...ad współrzędnych "1965", poziom odniesienia Kronsztadt "60".

Mapa aktualna na dzień 29.10.2010r.


Wykonawca:

**GEOGRAFIK**  
 Anna Mrówczyńska-Budziewska  
 ul. 11-Listopada 65,95-040 Koluszki  
 tel. 501 341 626,44 714 11 30  
 email:geodezja.geografik@gmail.com

Geodeta uprawniony:  
 Sławomir Funk  
 nr. upr. 14485

Koluszki, październik 2010r

Nazwa obiektu:	Budowa pr: Krajowej 6:
Nazwa rysunku:	Plan sytuacj
Projektował:	inz. M
Opracował:	mgr il
tel. -797-782-786	

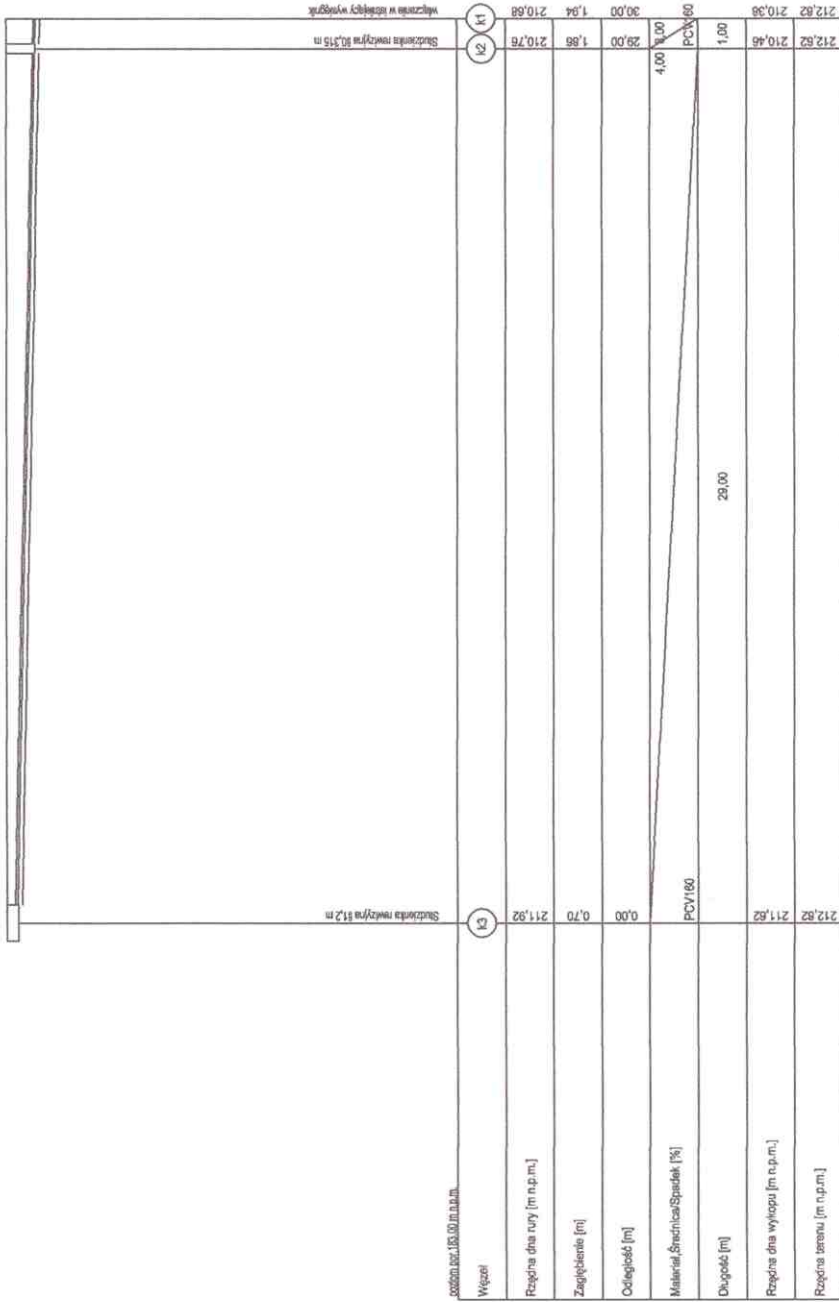

Nazwa obiektu:	Budowa przyłącza kanalizacyjnego, do posesji przy ul. Armii Krajowej 62 na działce 3288, w miejscowości Kolutzki.		Stadium: PBW
Nazwa rysunku:	Profil przyłącza kanalizacyjnego		Skala:
Projektował:	inż. M. Sobociński	LOD/0459/POOS/06	01.2011
Opracował:	mgr inż. P. Budziewski		01.2011
tel.: 797-782-786	Nr rys.: 2	Nr atk.: -	Nr opracowania: