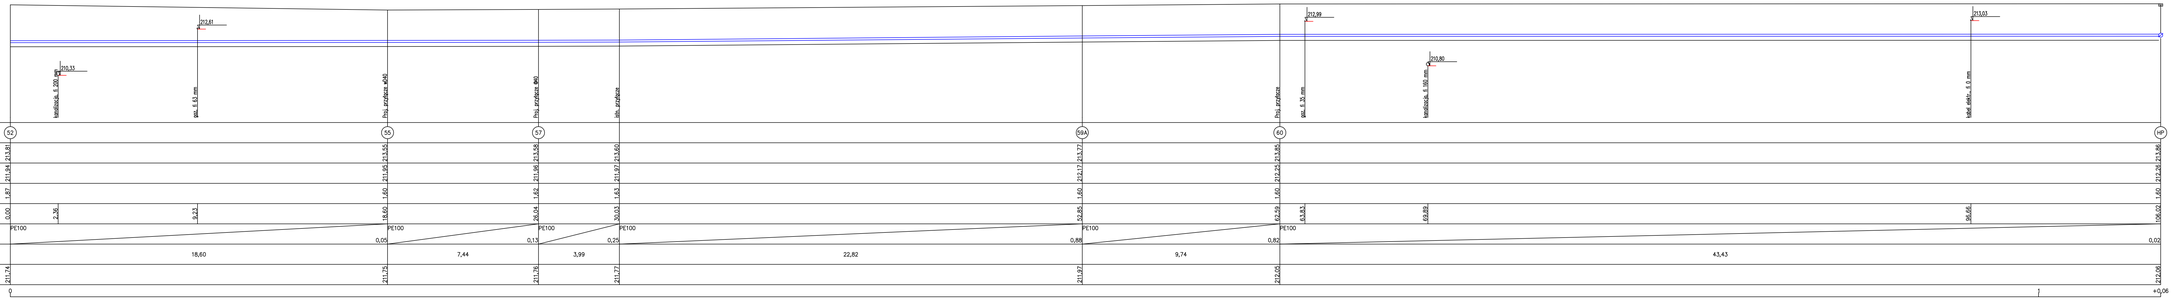	Inż. Andrzej Sobieraj **95-041 Gałków Duży ul. Główna 115** **tel. 0 502 791 880**		
Temat :	**Budowa sieci wodociągowej w ul. Słowackiego i Ogrodowej w Kokuszkach, dz. 77, obr.6 m. Kokuszki, 687 obr. 4 m.Kokuszki**	**Data** **VI.2015 r.**	
Nazwa projektu :	**Projekt zagospodarowania terenu**	**Skala 1: 500**	
Tytuł rysunku :	**Profil podłużny sieci wodociągowej**	**Nr rysunku** **4**	
Projektant:	**inż. Andrzej Sobieraj**	**Uprz. budowlane w spec. inwestycyjnej** **nr LOD0156/POOS/04**	**Podpis**