


szkic orientacyjny skala 1:10000

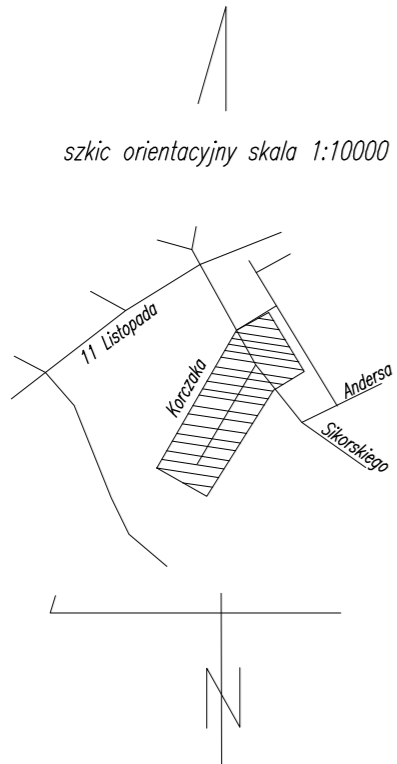

LEGENDA
— projektowana kanalizacja deszczowa
○ projektowana studnia kontrolna
⊙ Wp3 projektowany wpust deszczowy

województwo łódzkie
powiat łódzki wschodni
m. Koluszki (100607_4)
obręb 7 (100607_4.0007)
ul. Korczaka wg zakresu
działki nr 18/8, 20/2, 21/2, 24/1

Mapa do celów projektowych
skala 1:500

Mapę niniejszą opracowano na podstawie mapy zasadniczej miasta Koluszki sekcje 123.113.1924, 1942 oraz pomiaru uzupełniającego (w układzie współrzędnych prostokątnych płaskich 1965, w układzie wysokości H60) z miesiąca czerwca 2013r.

Wykonawca:
PUG-K "GEO-NORD"
Jerzy Sąganski
uprawnienia nr 4416
91-104 Łódź ul. Plantowa 13 m 9
tel. (42) 652-63-15, kom. 602-492-129

PUG-K "GEO-NORD"
JERZY SĄGANSKI
91-104 Łódź ul. Plantowa 13 m 9
tel. (42) 652-63-15, kom. 602-492-129
NIP 647-110-00-88, Regon 147127000
Upr. nr 4416

KERG: 1113-179/2013

Łódź, dnia 13.06.2013r.

STAROSTA ŁÓDZKI WSCHODNI
POWIATOWY OŚRODEK DOKUMENTACJI
GEODEZYJNEJ I KARTOGRAFICZNEJ
DLA POWIATU ŁÓDZKIEGO WSCHODNIEGO
W obszarze oznaczonym linią
dokonano aktualizacji treści mapy z dnia 17.06.2013
do zasobu powiatowego w dniu 19.06.2013
i zrewidencjonowano pod nr
Niniejsza mapa może służyć do celów projektowych.
Projektowane obiekty budowlane wymagające
pozwolenia na budowę posiadają wytyczenie
i inwentaryzacji powykonawczej sizer jednolitej
uprawnione do wykonywania prac geodezyjnych.
Łódź dnia 17.06.2013r. Z upoważnienia Starosty
STANISŁAW STROJĘGA
Krzysztof Komisarczyk

Mapa d/c projektowych została wykonana
bez ustalenia obciążen służebnościami gruntowymi

UWAGA!
Nie wyklucza się istnienia w terenie innych przewodów o których brak informacji.
Wynika to z zasobności historycznych lub niedopełnienia przepisów zgłoszenia do inwentaryzacji.
(Ustawa: Prawo Geodezyjne i Kartograficzne Dz.U. Nr 100/2000 pozycja 1086 z późn. zmianami)