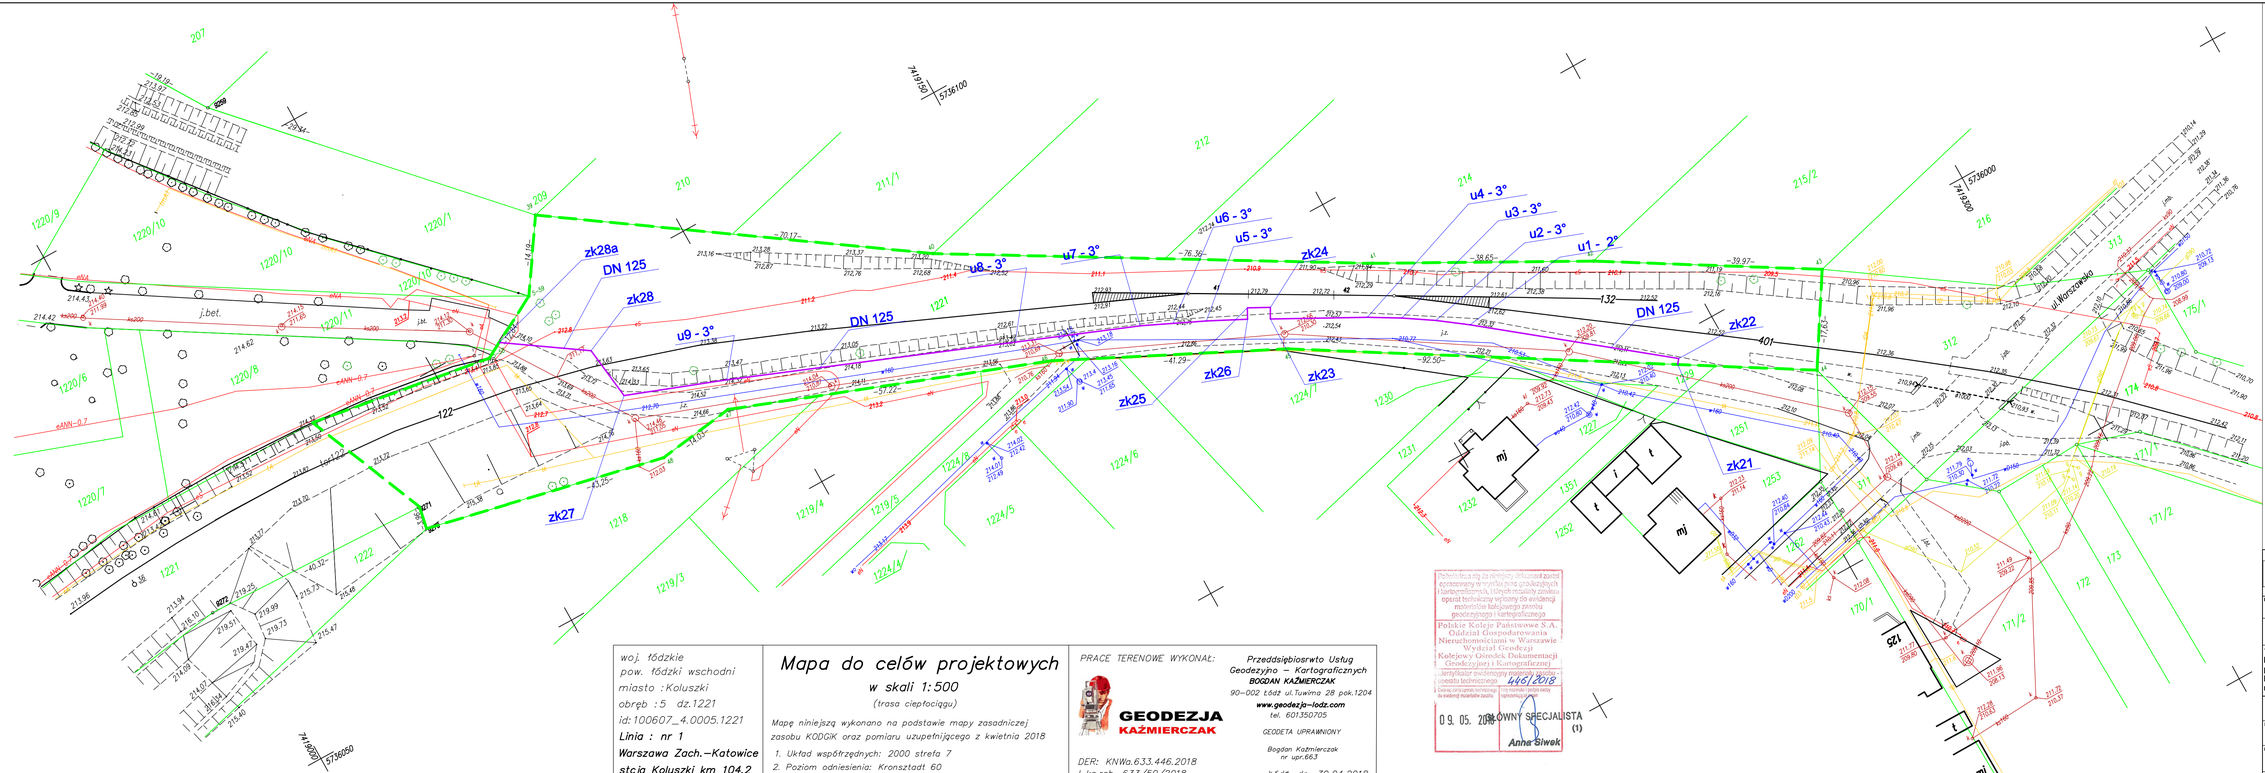

woj. łódzkie
pow. łódzki wschodni
miasto : Koluszki
obręb : 5 dz.1221
id:100607_4.0005.1221
Linia : nr 1
Warszawa Zach.–Katowice
stcja Koluszki km 104,2

Mapa do celów projektowych

w skali 1:500

(trasa ciepłociągu)

Mapę niniejszą wykonano na podstawie mapy zasadniczej zasobu KODGiK oraz pomiaru uzupełniającego z kwietnia 2018

1. Układ współrzędnych: 2000 strefa 7
2. Poziom odniesienia: Kronsztadt 60

PRACE TERENOWE WYKONAŁ:

GEODEZJA KAŹMIERCZAK

Przedsiębiorstwo Usług Geodezyjno – Kartograficznych
BOGDAN KAŹMIERCZAK
90–002 Łódź ul.Tuwima 28 pok.1204
www.geodezja–lodz.com
tel. 601350705

GEODETA UPRAWNIONY
Bogdan Kaźmierczak
nr upr.663

DER: KNWa.633.446.2018
L.ks.rob. 633/50/2018

Łódź, dn. 30.04.2018

Państwowa Inspekcja Nadzoru Budowlanego zgłasza sprzeciw do zgłoszenia robót budowlanych polegających na budowie sieci ciepłowniczej, o średnicy nominalnej rurociągu DN 125 mm, o długości 1 000 m, wraz z przyłączami do istniejącego i projektowanego budynku socjalnego przy ulicy Warszawskiej w Koluszkach oraz do projektowanego budynku Przedszkola nr 1 przy ulicy Budowlanych w Koluszkach- etap III

Polskie Koleje Państwowe S.A.
Oddział Gospodarowania Nieruchomościami w Warszawie
Wydział Geodezji
Kolejowej Gminnej Dokumentacji Geodezyjnej i Kartograficznej
...certyfikator ewidencyjny materiały zasobu - ustalenia techniczne
4461/2018
09. 05. 2018
GŁÓWNY SPECJALISTA (1)
Anna Siwek

LEGENDA:

projektowany ciepłociąg

JEDNOSTKA PROJEKTUJĄCA:
BudInstalMS
Budinstal Monika Sieracka
ul. Bsh. Wesołych 125
96-100 Skierniewice
tel 790-880-877
www.budinstalms.pl, e-mail: budinstalms@gmail.com

INWESTOR:
Koluszkowskie Przedsiębiorstwo Gospodarki Komunalnej Sp. z o.o. ul. Młodzieżowa 4,95-040 Koluszki

LOKALIZACJA OBIEKTU:
dz. nr ewid. 1221
obr. 5 m. Koluszki

TYTUŁ OPRACOWANIA:
Budowa sieci ciepłowniczej wraz z przyłączami do istniejącego i projektowanego budynku socjalnego przy ulicy Warszawskiej w Koluszkach oraz do projektowanego budynku Przedszkola nr 1 przy ulicy Budowlanych w Koluszkach- etap III

TYTUŁ RYSUNKU: Plan Zagospodarowania Terenu

PROJEKTOWAŁ: mgr inż. Monika Sieracka LOD/0310/PWBS/15 — PODPIS:

SPRAWDZIŁ: mgr inż. Tomasz Charliński LUB/0126/PWBS/15 — PODPIS:

DATA:	BRANŻA:	SKALA:	NR RYS:
Maj 2018	SANITARNA	1:500	C.O.-01