


Szkic orientacyjny

Skala 1:10 000

Y=4549150
X=5592700

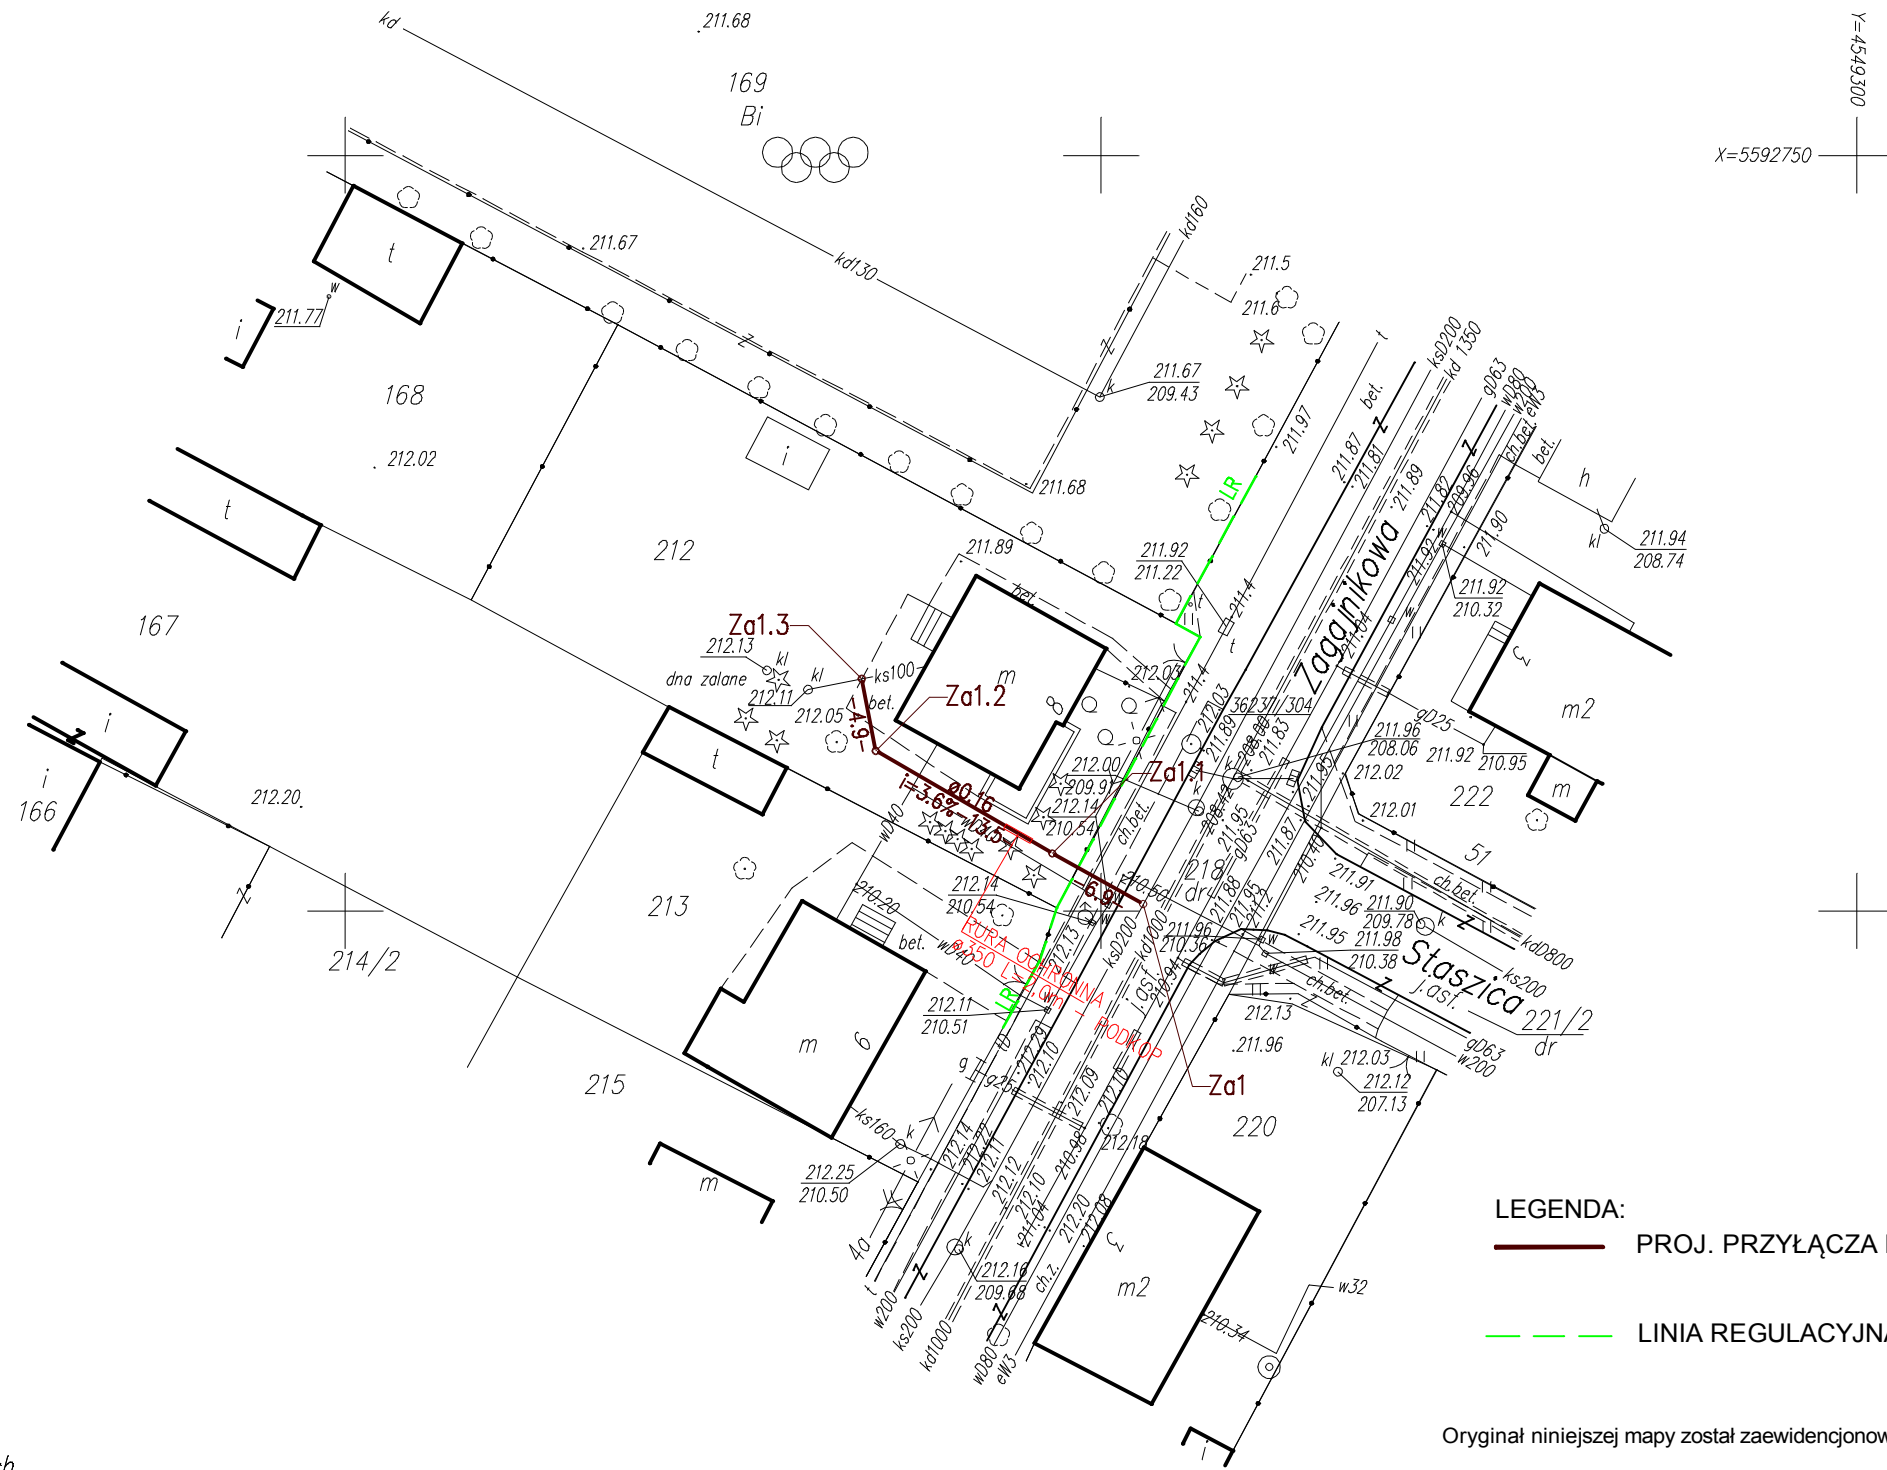

- LEGENDA:**
- PROJ. PRZYŁĄCZA KANALIZACJI SANITARNEJ
 - - - LINIA REGULACYJNA

Original niniejszej mapy został zaewidencjonowany w PODGiK

Starostwo Łódź Wsch. w dniupod nr

UWAGA:

Nie wyklucza się istnienia w terenie innych przewodów, o których brak informacji. Wynika to z zasłouści historycznych, lub niedopetnienia przepisów zgłoszenia do inwentaryzacji. (Ustawa: Prawo Geodezyjne i Kartograficzne Dz.U.Nr301/89 poz. 163 z późn. zmianami)

Mapa d/c projektowych została wykonana bez ustalenia obciążeń służebnościami gruntowymi.

Granice z ewidencji.

<p>woj. łódzkie pow. łódzki-wschodni m. Koluszki obr. 4 dz. 212 ul. Zagajnikowa 8</p>	<h2 style="margin: 0;">MAPA DO CELÓW PROJEKTOWYCH</h2> <h3 style="margin: 0;">SKALA 1:500</h3> <p style="font-size: small; margin: 5px 0;">Mape niniejsza opracowano na podstawie mapy numerycznej m. Koluszki, mapy zasadniczej w skali 1:500 s. 123.113.1414 oraz pomiaru uzupełniającego wykonanego w miesiacu kwietniu 2014r.</p> <p style="text-align: right; font-size: small;">Mapa aktualna na dzień 04.04.2014r.</p> <p style="font-size: x-small;">Układ współrzędnych "1965". Poziom odniesienia "Kronsztadt 60"</p>	<p>Wykonawca: "GEOMAP" Halina Kurp upr. 11670 Koluszki ul. 3-Maja 8</p> <p>Wykonała: Aleksandra Chwalińska</p> <p style="font-size: x-small;">KERG: PODGIK_L.6640.792.2014 L.ks.rob. 54/2014</p> <p style="text-align: right; font-size: x-small;">Koluszki 04.04.2014r.</p>
--	---	---

JEDNOSTKA PROJEKTOWA ZISPINI H I D GEDEK s.c. UL. SŁOWACKIEGO 9 97-300 PIOTRKÓW TRYB. TEL. 44 647 39 70	
PROJEKT BUDOWA PODŁĄCZEN DO KANALIZACJI SANITARNEJ NA TERENIE MIASTA KOLUSZKI ORAZ WSI ŻAKOWICE	
ZAMAWIAJĄCY: KPGK Sp. z o.o. ul. MICKIEWICZA 4, 95-040 KOLUSZKI	
OBIEKT	PRZYŁĄCZE KAN. SAN.
ASYSTENT PROJ.	mgr inż. Przemysław Nowak
PROJEKTANT:	tech. HENRYK GEDEK
BRANŻA	SANITARNA
TREŚĆ RYSUNKU	ULICA ZAGAJNIKOWA SKALA 1:500
FAZA PROJEKTU:	PROJEKT BUD-WYK
NR DZ. / OBR.	218 212 4
NR	66