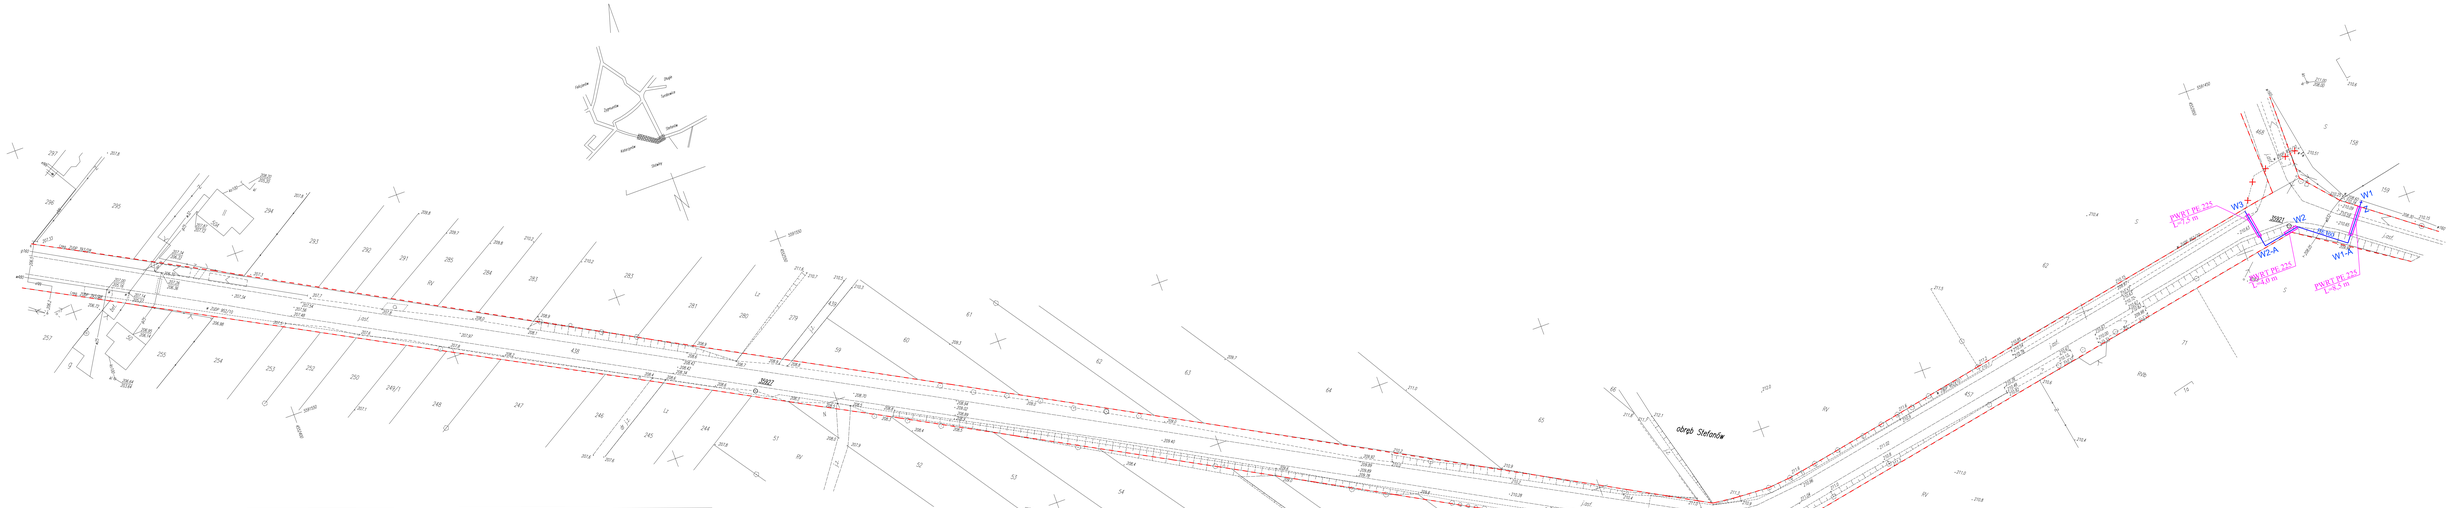

województwo łódzkie powiat łódzki wschodni gm. Koluszki obręb Katarzynów dz.438 obręb Stefanów dz.457	**MAPA SYTUACYJNO–WYSOKOŚCIOWA** **skala 1:1000** **do celów projektowych** *(z geodezyjną inwentaryzacją uzupełnień podziemnych)* *Mapa niniejszą opracowano na podstawie mapy zasadniczej gminy Koluszki sekcja 123.114.161, 123.114.163, 123.114.164 oraz własnego pomiaru uzupełniającego z miesiąca styczni 2010r.*	**Wykonawca:** FUG-K "GEO-NORD" Jerzy Sagorski 91-104 Łódź, ul.Rzetelna 13, m. 9 tel. (0-42) 652-43-15, kom. 0-602-432-129 NIP 947-110-00-88 REGON 471210994 Jerzy Sagorski FUG K "GEO-NORD" Łódź, ul. Rzetelna 13, m. 9 tel. (0-42) 652-43-15 NIP 947-110-00-88 REGON 471210994 sprawdzenia to 4416 Ł.ks.rob.: 4416/2010 Łódź, dnia 13.05.2010r.

UWAGI
Nie wyklucza się istnienia w terenie innych przewodów o których brak informacji.
Wynika to z zaszłości historycznych lub niedopełnienia przepisów zgłoszenia do inwentaryzacji.
(Ustawa: Prawo Geodezyjne i Kartograficzne Dz.U. Nr 100/2000 pozycja 1086 z późn. zmianami)

PAŃSTWOWY OŚRODEK DOKUMENTACJI GEODEZYJNEJ I KARTOGRAFICZNEJ W Łodzi
90-002 Łódź, ul. Tuwima 28
tel. (0-42) 632-93-93, 632-96-12
W obszarze zamkniętym linią ..... Dokumentacja mapy zasadniczej, do zasobu powierzonego w dniu ..... i zaewidencjonowano pod nr. ..... Kopia/wypis mapa może służyć do celów projektowych. Projektowane obiekty budowlane należy przenieść na budowę poprzez pomiar geodezyjny. Kopia/wypis mapy zgłoszona do wykonawstwa prac geodezyjnych.
Data: 27.05.2010

Nazwa i adres obiektu budowlanego: Projekt zamienny budowy sieci wodociągowej we wsi Katarzynów-Stefanów gm. Koluszki			
Nazwa rysunku: **Plan zagospodarowania terenu**		Skala: 1:1000	Numer rysunku: **1**
Imię i nazwisko projektanta: *Zbigniew Cebula*	Specjalność: projekt sieci i instalacji sanitarnych 32/00/WE	Data: *03.2013*	Podpis: