szkic orientacyjny skala 1:15000

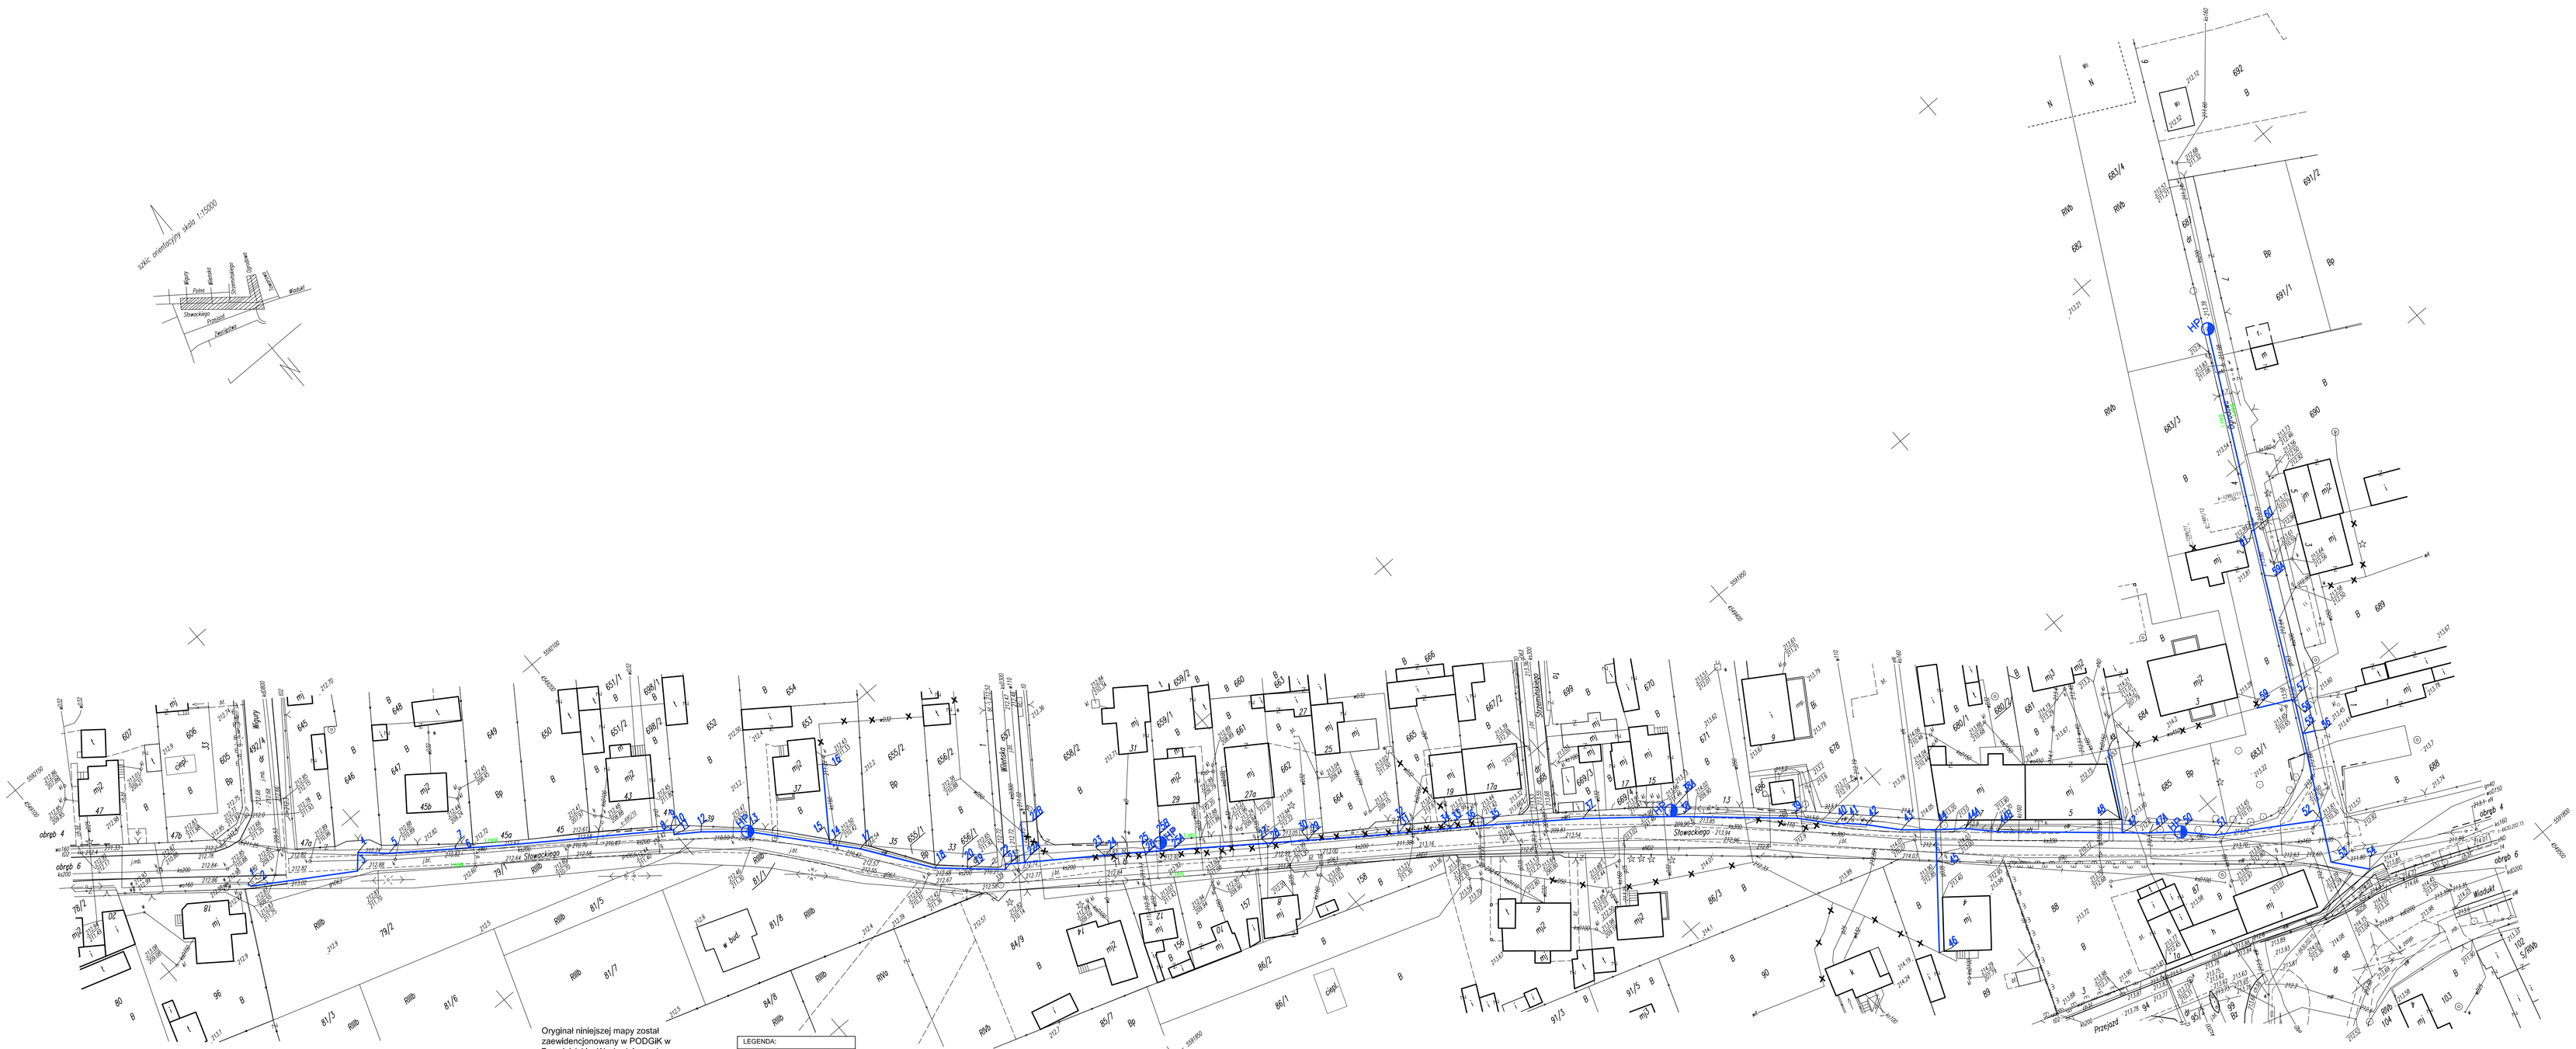

Oryginał niniejszej mapy został zaewidencjonowany w PODGIK w Pow. Łódzkim Wschodnim pod nr P.1006.2015.925 z dnia 30.04.2015 r.

LEGENDA:

- PROJEKTOWANA SIEĆ KANALIZACJI SANITARNEJ
- PROJEKTOWANA PRZYŁĄCZA WODOCIĄGOWE
- PROJEKTOWANY HYDRANT PPOŻ.

Mapa d/c projektowych została wykonana bez ustalenia obciążeń służebnościami gruntowymi

województwo łódzkie powiat łódzki wschodni m. Koluszki (100607_4) obręb 4 (100607_4.0004) ul. Ogrodowa działka nr 687 obręb 6 (100607_4.0006) ul. Słowackiego działka nr 77	*Mapa do celów projektowych* *skala 1:500* Mapę niniejszą opracowano na podstawie mapy zasadniczej miasta Koluszki sekcje nr 123.113.1433, 123.113.1434123.113.1912, bazy SIT oraz pomiaru uzupełniającego (w układzie współrzędnych prostokątnych płaskich 1965, w układzie wysokości H60) z miesiąca kwietnia 2014r.	Wykonawca: PUG-K "GEO-NORD" Jerzy Sagatski uprawnienia nr 4416 91-104 Łódź ul.Plantowa 13 m 9 tel. (42) 652-63-15, kom. 602-492-129 PODGIK_L.6640.845.2015 Łódź, dnia 27.04.2015r.