


PRZEKRÓJ 2-2
skala 1:100

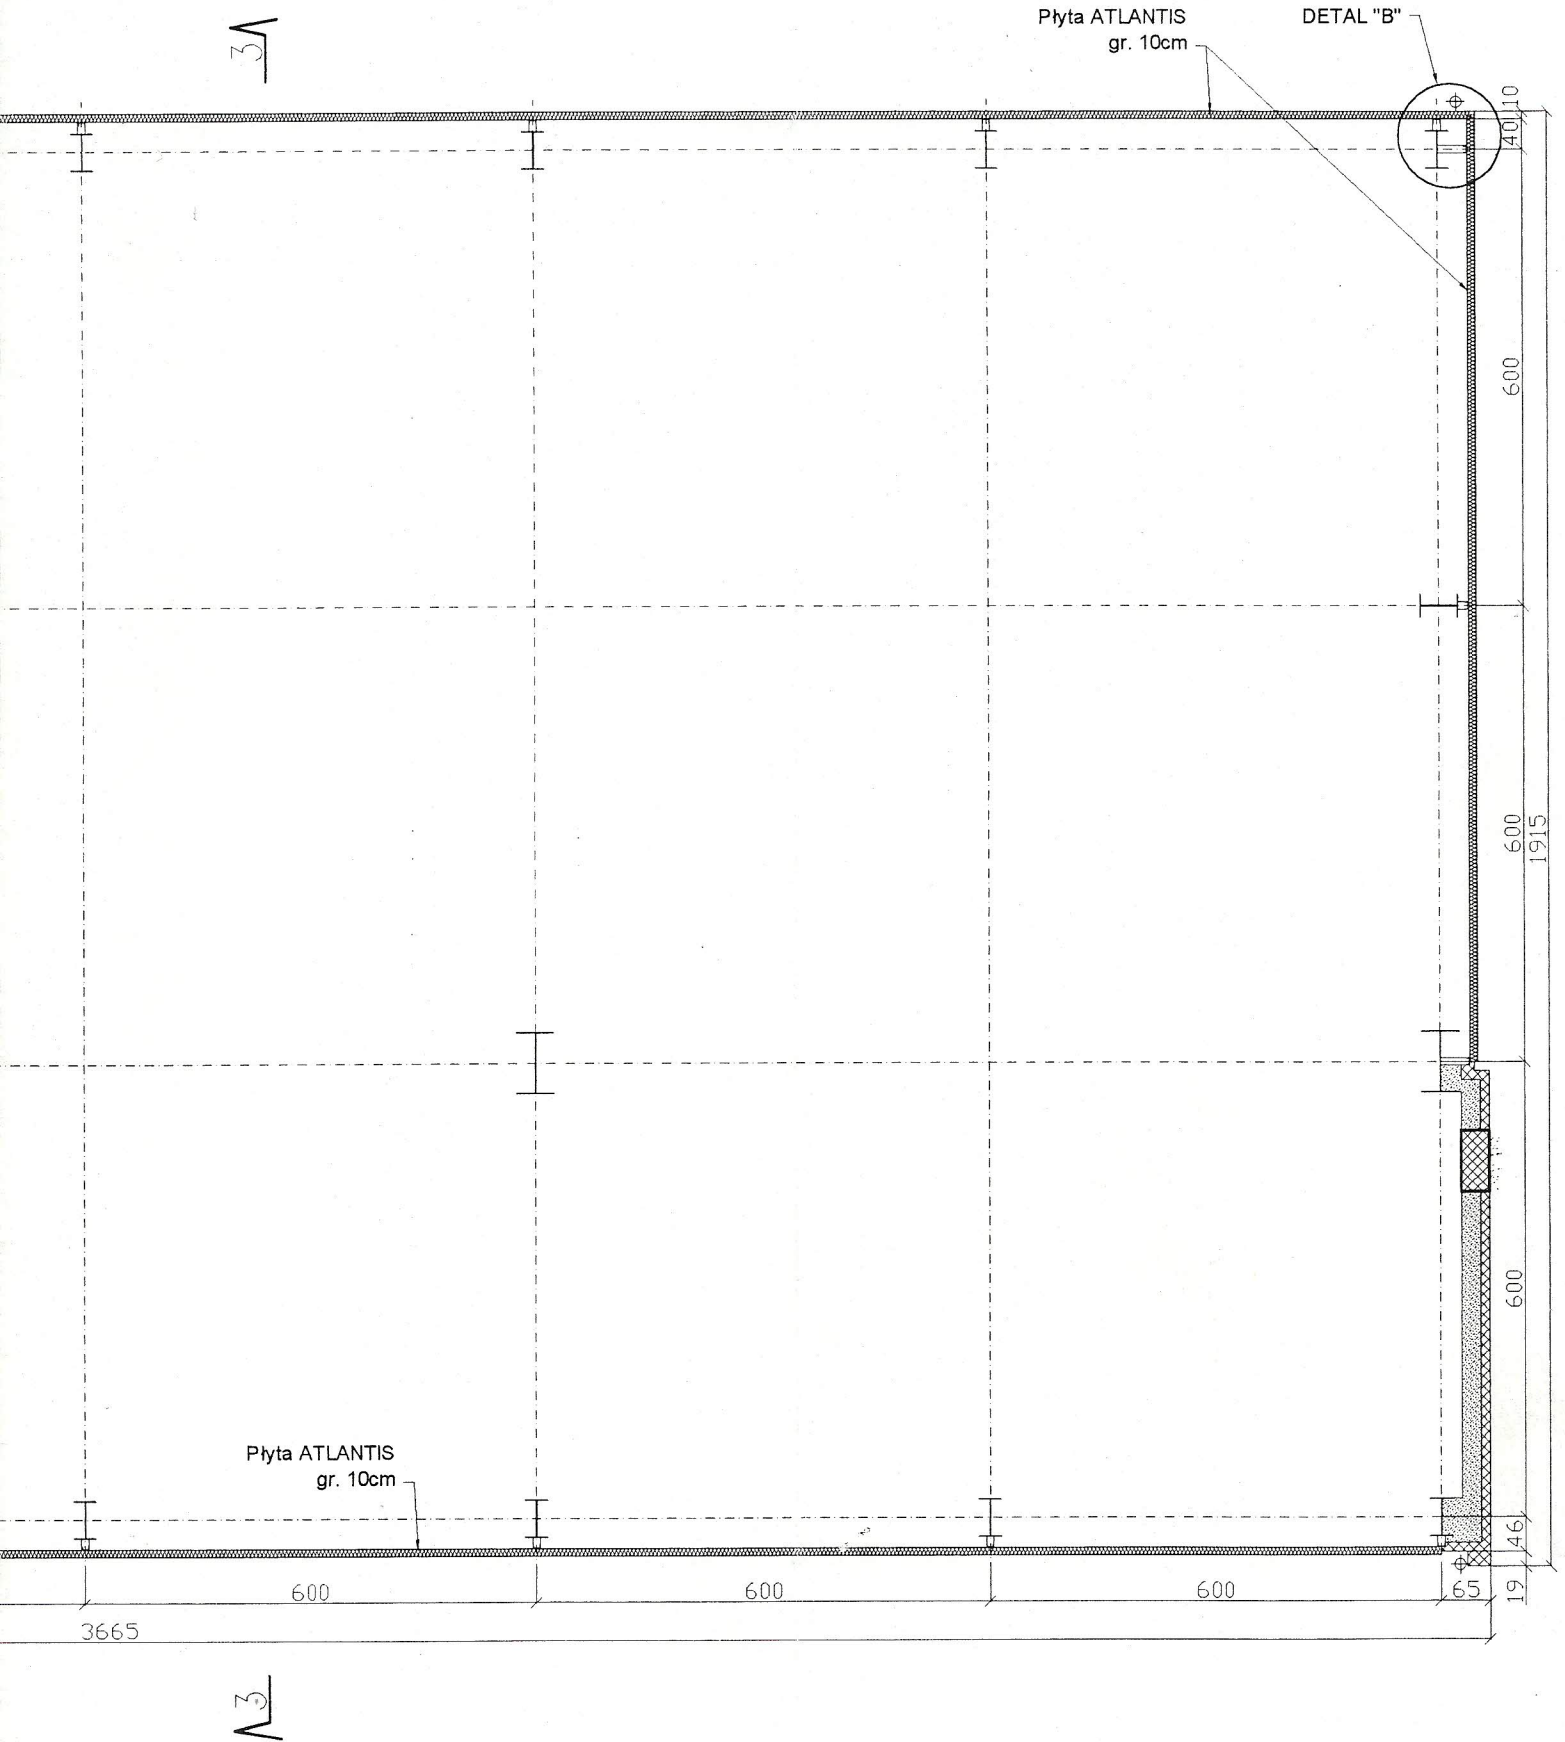

PRZEDMIOT: BUDYNEK KOTŁOWNI

RYSUNEK: PRZEKRÓJ 2-2