


ZGŁOSZENIE ROBÓT
skala 1:500

Przebudowa drogi – otwarcie nawierzchni ulicy Jagiellońskiej w Koluśkach po pracach związanych z budową sieci wodociągowej wraz z przyłączami w granicy pasa drogowego

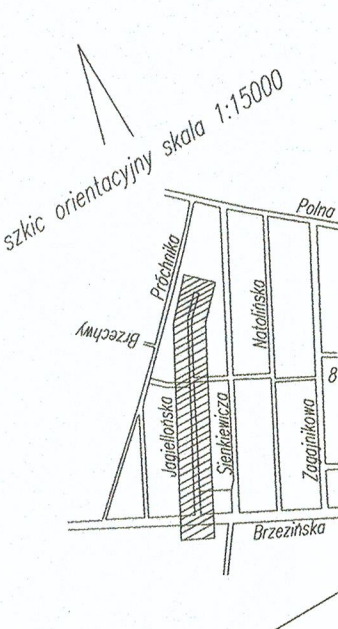

województwo łódzkie
powiat łódzki wschodni
m. Koluśki
obrub 4
ul. Jagiellońska
działka nr 36

MAPA SYTUACYJNO-WYSOKOŚCIOWA
skala 1:500
do celów projektowych

(z geodezyjną inwentaryzacją urządzeń podziemnych)
Mierze niniejsza opracowano na podstawie mapy zasadniczej miasta Koluśki sekcje nr 123.132.0333.0334.1411.1418 oraz mapy wydawu z miesiąca marca 2010r.

Wykonawca: PUG-K "GEO-NORD"
Jerzy Szański
91-104 Łódź ul. Piotrowa 13 m 9
tel. (0-42) 652-63-15, kom. 0-602-492-129
NIP 947-110-00-88 RECON 471210394
uprawnienia nr 4416
Łódź, dnia 05.03.2010r.
Lis.rob.: 44162010

UWAGA!
Nie wyklucza się sformułowania w terenie innych przewodów o różnych brak informacji.
Wynika to z zasobności historycznych lub niepełnego przesiewu zgłoszenia do inwentaryzacji.
(Ustawa: Prawo Geodezyjne i Kartograficzne Dz.U. Nr 100.2000 pozycja 1086 z późn. zmianami)

Ochotnik	Przebudowa drogi – otwarcie nawierzchni ulicy Jagiellońskiej w Koluśkach po pracach związanych z budową sieci wodociągowej wraz z przyłączami w granicy pasa drogowego	Nr rys.	1	Stadium	Zgłoszenie robót	Skala	1:500
	Adres Inwestycji	Ulica Koluśki, Działka nr 36, obręb 4	Projektował	mgr inż. Andrzej Szański	Branża	Drogiowa	Podpis
Trzeci rysunek	Materiały do zgłoszenia robót	Szacje geodezyjne	Episod	2013			