

- Lp
- K1
- K2
- K3
- K4
- K5

UW  
Za  
w r


- LEGENDA:**
- projekt
  - p-pty
  - ✗ obiekt

Mapa aktualna na dzień 29.07.2013r.

Mapa sytuacyjno-wysokościowa dla celów projektowych w skali 1:500  
 na podstawie arkusza mapy zasadniczej sekcja nr 123.113.1414,1423  
 materiałów ewidencji gruntów m.Koluszki obr.4  
 oraz pomiaru uzupełniającego z miesiąca lipca 2013r.  
 Układ współrzędnych "1965" Granice w/g ewidencji gruntów

WYKONAWCA  
 PRACOWNIA GEODEZYJNA  
 "GEODROG" s.c.  
 Łódź ul.Roosevelta 7/10 tel. 636-23-81  
 GEODETA UPRAWNIONY  
 Renata Grzybowska  
 Łódź ul.Czajkowskiego 2m24  
 UPRAWNIENIA NR 17784  
 L.k.s.rob. Łódź, dn. 30.07.2013r

Nazwa obiektu:	Budowa pr Staszica 1
Nazwa rysunku:	Plan sytuac
Projektował:	inż. I
Opracował:	mgr

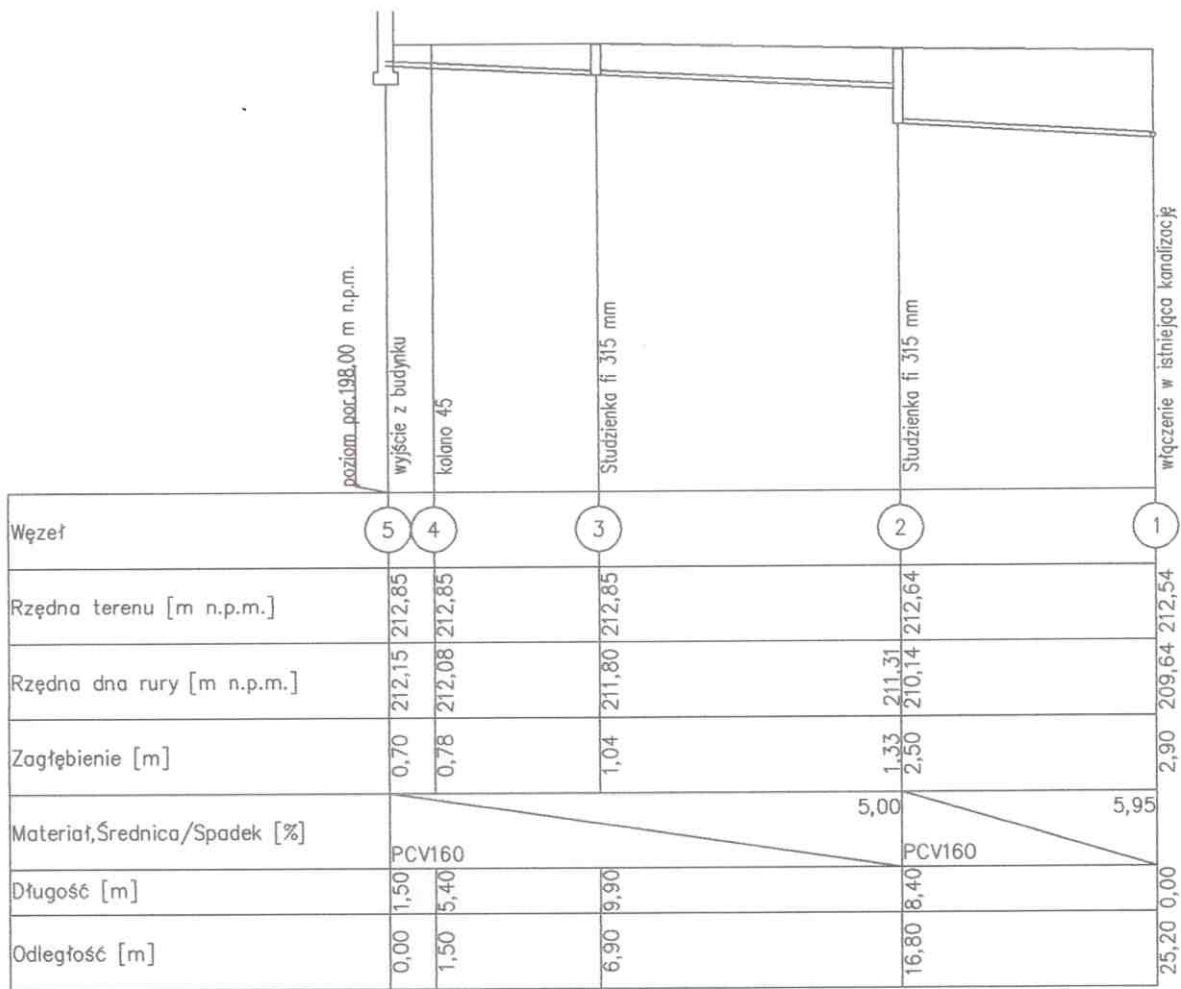

Sprawdzić zagłębienie rury na wyjściu z budynku i przy włączeniu do kolektora, wykonując wykopy kontrolne.

Nazwa obiektu:	Budowa przyłącza kanalizacyjnego, do posesji przyul. Staszica 17 na działce 329, w miejscowości Koluszki.			Stadium: PBW
Nazwa rysunku:	Profil przyłącza kanalizacyjnego			Skala: 1:500
Projektował:	inż. M. Sobociński	LOD/0459/POOS/06	08.2013	
Opracował:	mgr inż. P. Budziewski		08.2013	