Szkic orientacyjny

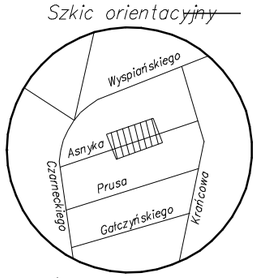

Skala 1:10 000

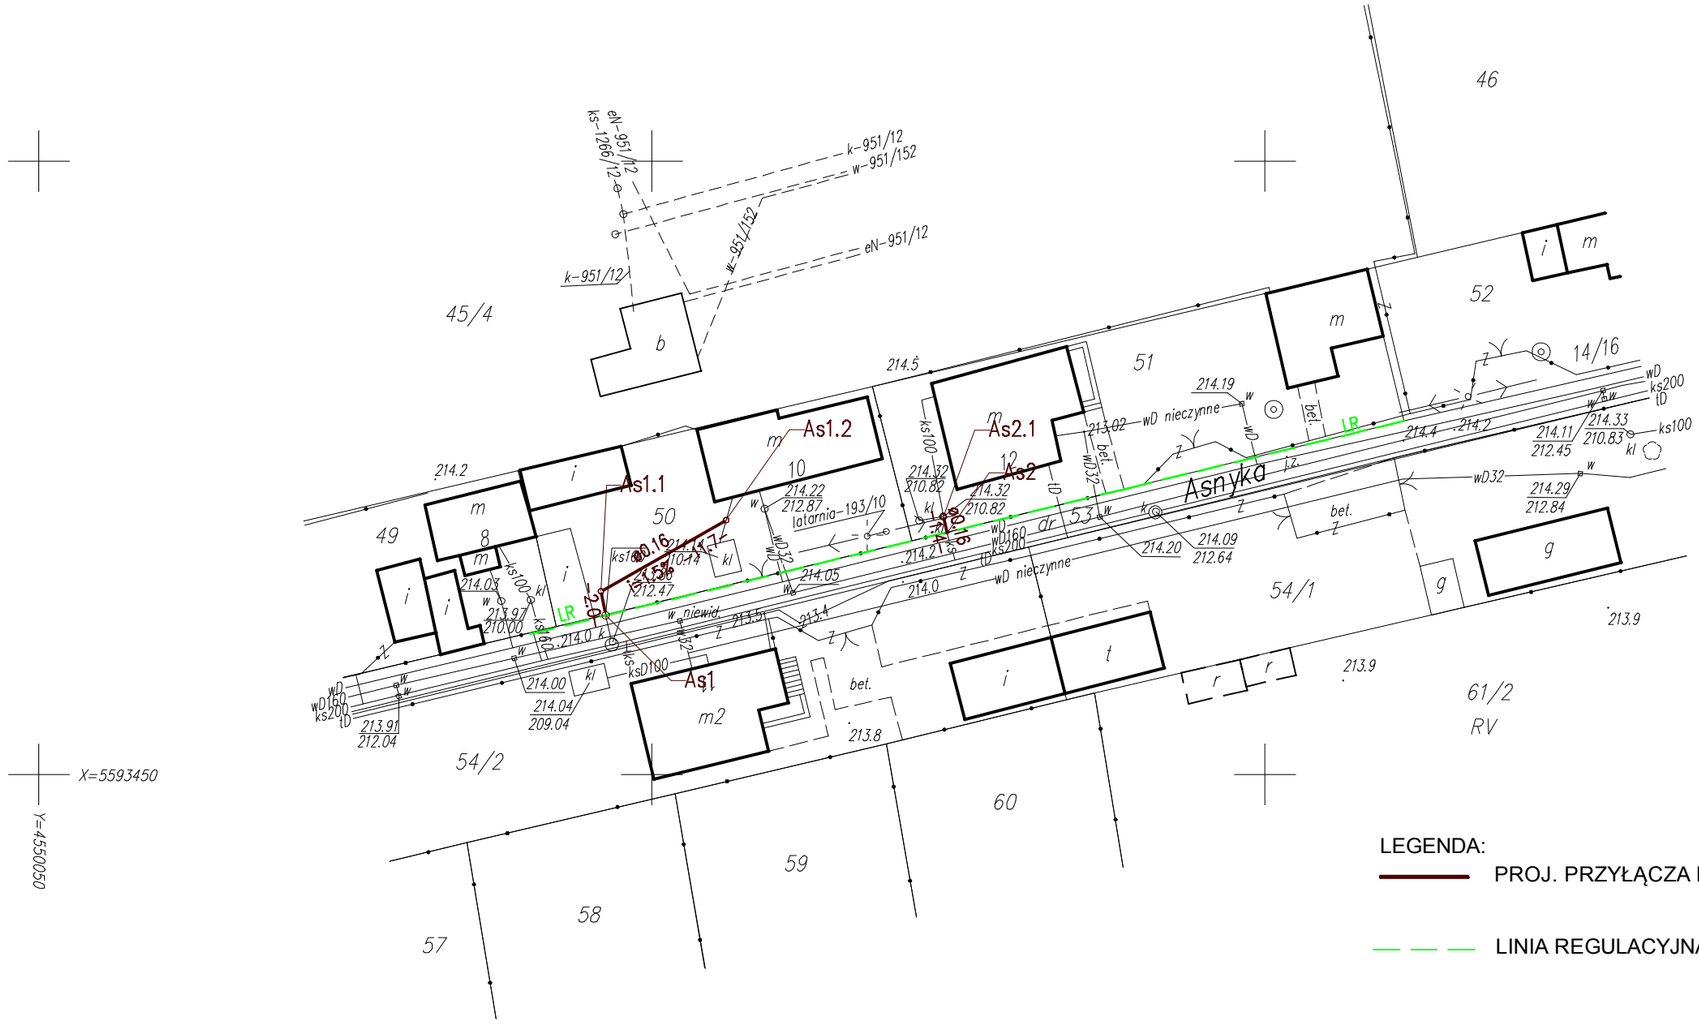

LEGENDA:

PROJ. PRZYŁĄCZA KANALIZACJI SANITARNEJ

LINIA REGULACYJNA

UWAGA:

Nie wyklucza się istnienia w terenie innych przewodów, o których brak informacji. Wynika to z zaszłości historycznych, lub niedopełnienia przepisów zgłoszenia do inwentaryzacji. (Ustawa:Prawo Geodezyjne i Kartograficzne Dz.U.Nr301/89 poz. 163 z późn. zmianami)

Mapa d/c projektowych została wykonana bez ustalenia obciążeń służebnościami gruntowymi.

Granice z ewidencji.

Oryginał niniejszej mapy został zaewidencjonowany w PODGiK

Starostwo Łódź Wsch. w dniu .....pod nr .....

woj. łódzkie
pow. łódzki-wschodni
m. Koluszki
obr. 3
dz. 50, 51
ul. Asnyka 10, 12

MAPA DO CELÓW PROJEKTOWYCH

SKALA 1:500

Mapę niniejszą opracowano na podstawie mapy numerycznej m. Koluszki, mapy zasadniczej w skali 1:500 s. 123.113.0924, 0942 oraz pomiaru uzupełniającego wykonanego w miesiącu kwietniu 2014r.

Mapa aktualna na dzień 08.05.2014r.

Układ współrzędnych "1965". Poziom odniesienia "Kronsztadt 60"

Wykonawca:

"GEOMAP"
Halina Kurp upr. 11670
Koluszki ul. 3-Maja 8

Wykonała:

.....
Aleksandra Chwalińska

KERG: PODGIK_L.6640.1041.2014
L.ks.rob. 99/2014

Koluszki 08.05.2014r.

JEDNOSTKA PROJEKTOWA	ZISPINI H i D GĘDEK s.c. UL. SŁOWACKIEGO 9 97-300 PIOTRKÓW TRYB. TEL. 44 647 39 70		
PROJEKT	BUDOWA PODŁĄCZEŃ DO KANALIZACJI SANITARNEJ NA TERENIE MIASTA KOLUSZKI ORAZ WSI ŻAKOWICE		
ZAMAWIAJĄCY	KPGK Sp. z o.o. ul. MICKIEWICZA 4, 95-040 KOLUSZKI		
OBIEKT PRZYŁĄCZE KAN. SAN.	NR UPRAWNIEŃ	PODPIS	LIPIEC 2014
ASYSTENT PROJ. mgr inż. Przemysław Nowak			
PROJEKTANT: tech. HENRYK GĘDEK	GP.IV.7342/58/94		
BRANŻA SANITARNA	FAZA PROJEKTU: PROJEKT BUD-WYK		
TREŚĆ RYSUNKU PROJEKT ZAGOSPODAROWANIA TERENU	ULICA ASNYKA	NR DZ. / OBR. 50, 51 / 3	
	SKALA 1:500	NR 4	