
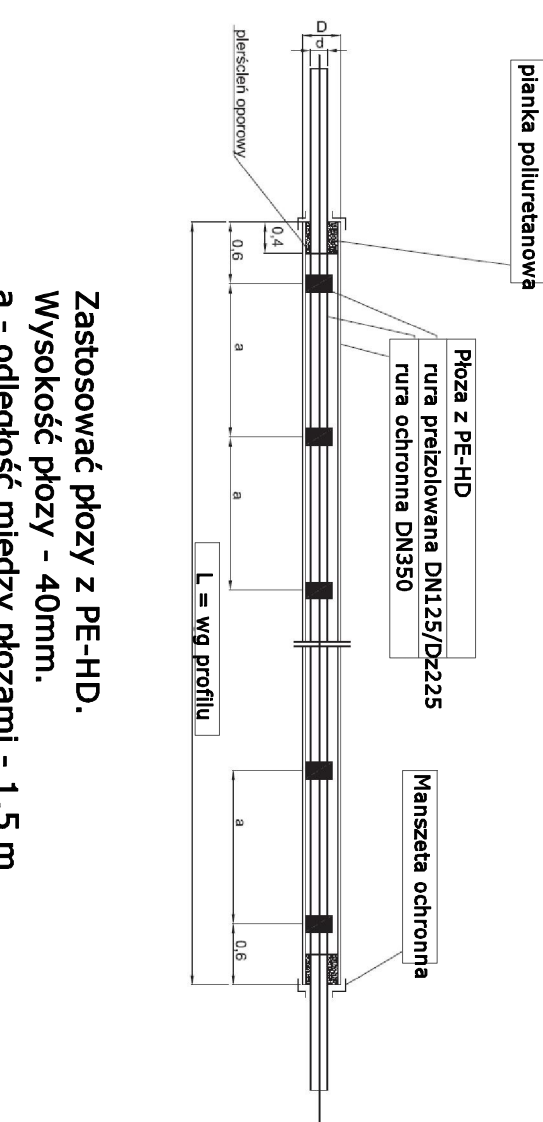
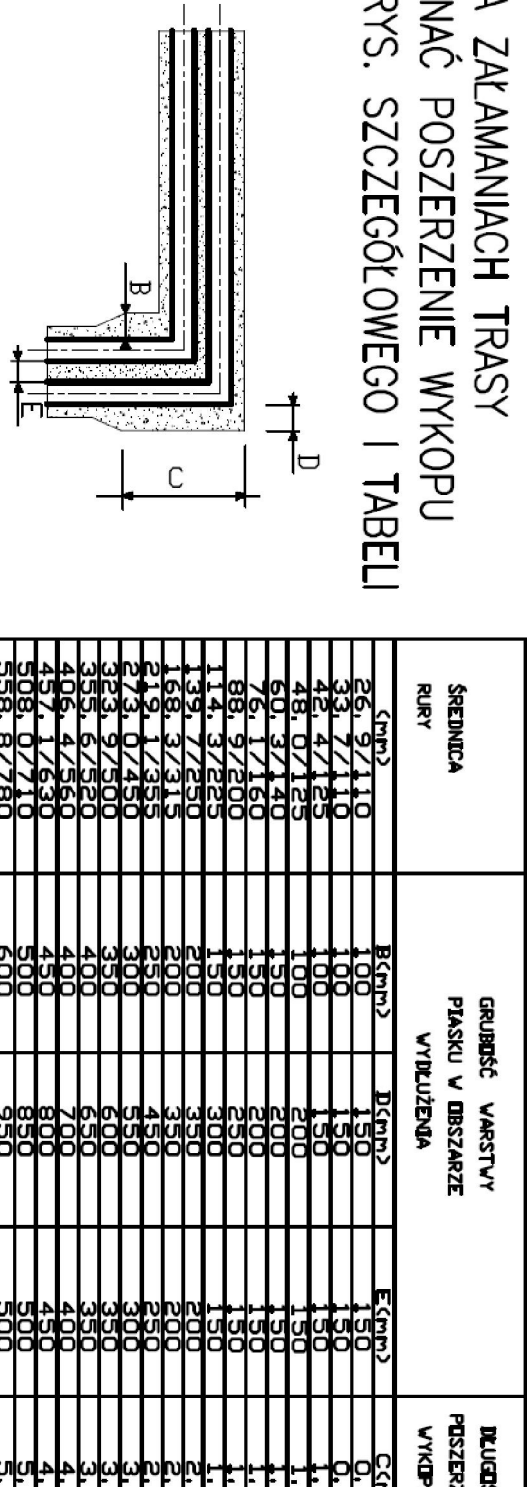
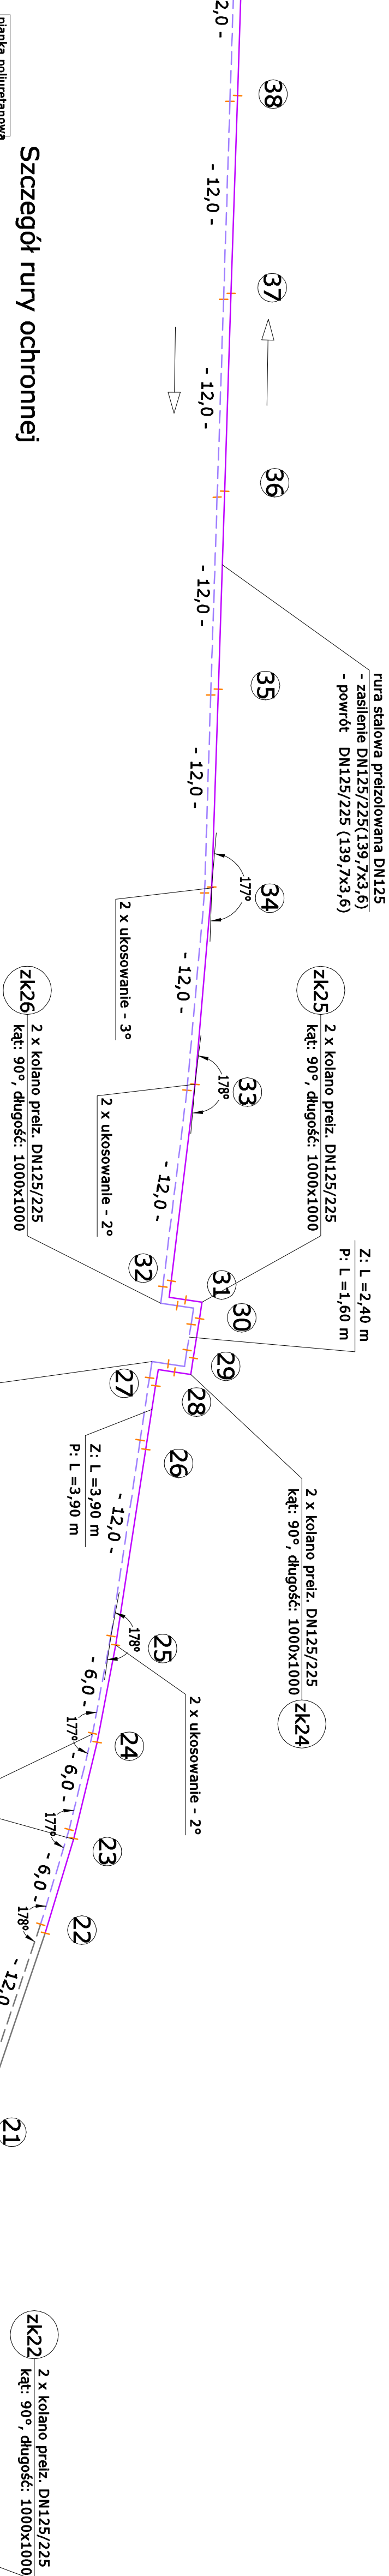


nie - 20

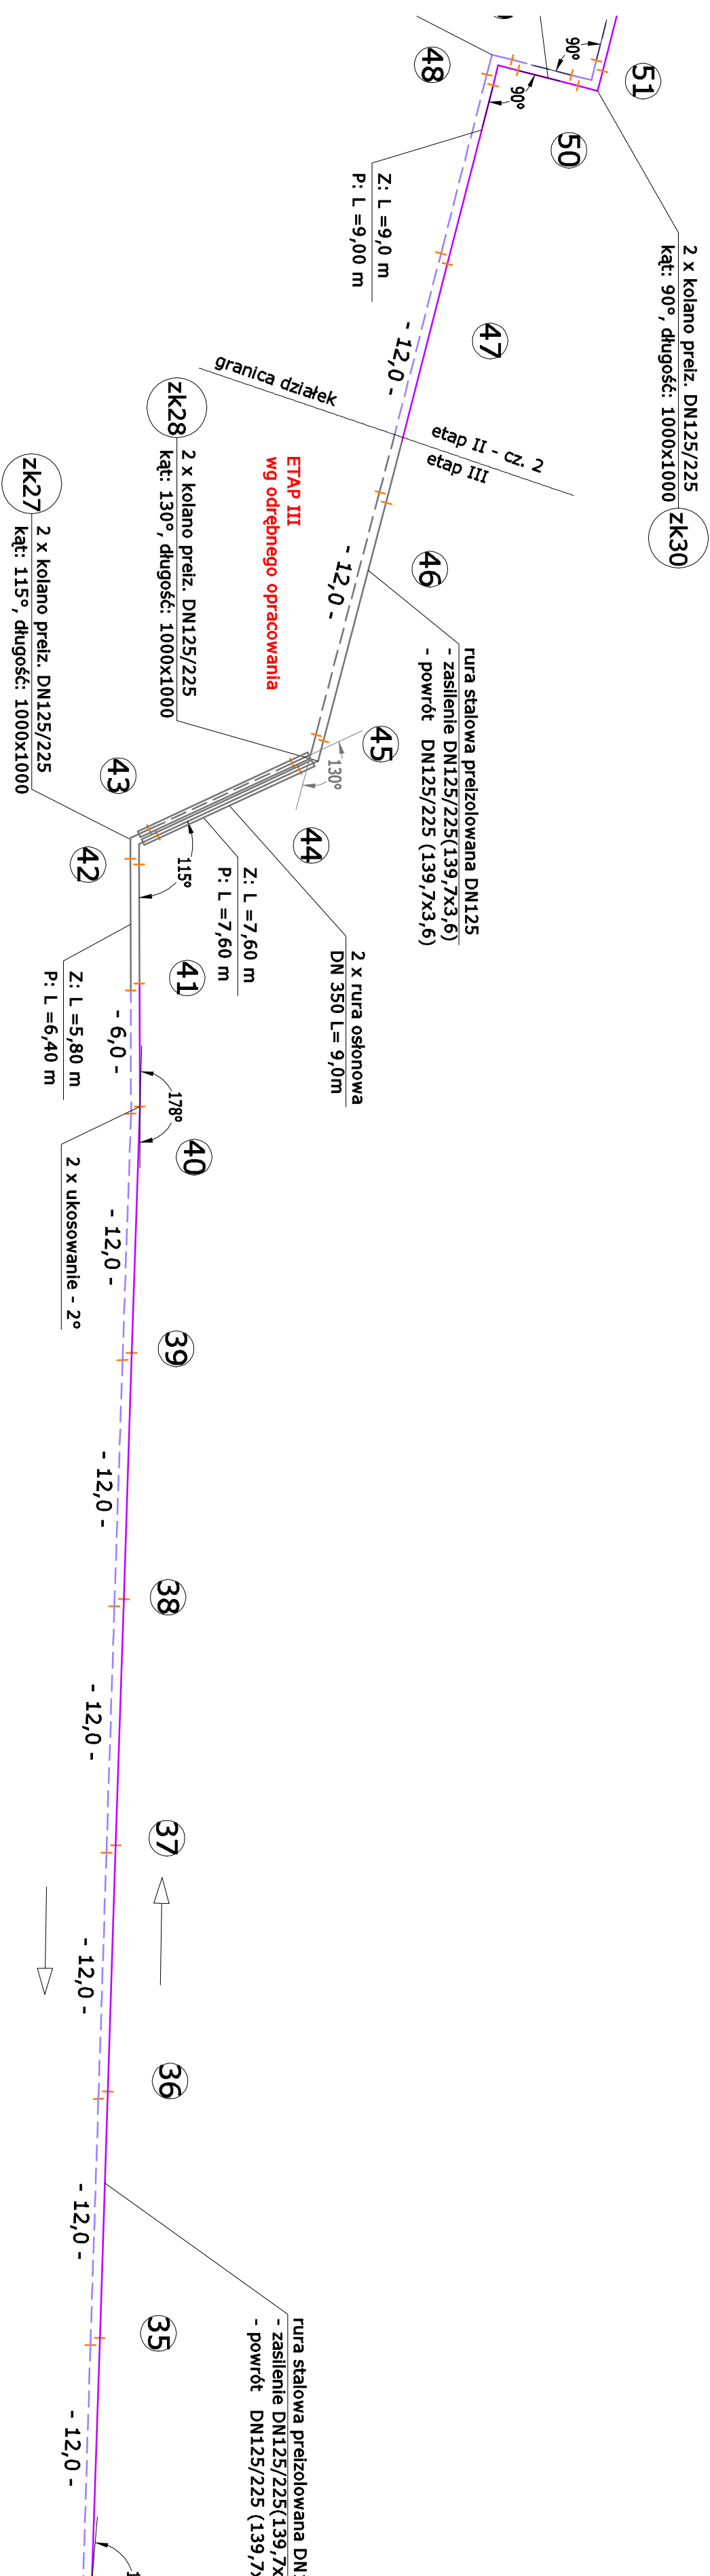

LEGENDA

- | | | |
|-----|-------|---|
| | ----- | rurociąg powrotny preizolowany |
| | ----- | rurociąg zasilający preizolowany |
| | ----- | numery spawów |
| | (2) | |
| | ----- | numery węzłów zgodne z profilem podłożnym/rur |
| ZK2 | | |