

DECYZJA

Na podstawie art. 104, 107 ustawy z dnia 14 czerwca 1960 roku - Kodeks postępowania administracyjnego (Dz. U. z 2017 r. poz. 1257), art. 39 ust. 3 ustawy z dnia 21 marca 1985 roku o drogach publicznych (Dz. U. z 2017 r. poz. 2222 z późn. zm.) po rozpatrzeniu wniosku z dnia 26 lutego 2018 roku złożonego przez Panią Monikę Sieracką Bud-Instal ul. Bohaterów Westerplatte 125, 96-100 Skierniewice działającą na podstawie pełnomocnictwa udzielonego przez Pana Tomasza Szczegielniaka – Prezesa Zarządu Koluszkowskiego Przedsiębiorstwa Sp. z o.o. ul. Mickiewicza 4, 95-040 Koluszki będącego Inwestorem zadania

Burmistrz Koluszek

1. Wyraża zgodę na lokalizację sieci ciepłowniczej z przyłączami w pasie drogowym drogi gminnej nr 106660E ul. Budowlanych dz. nr 251/2 w Koluszkach (obręb nr 5, m. Koluszki).
2. Udziela prawa do dysponowania na cele budowlane działką nr 251/2 stanowiącą pas drogowy drogi gminnej nr 106660E ul. Budowlanych w Koluszkach.
3. Określa warunki udzielenia zezwolenia na lokalizację sieci ciepłowniczej z przyłączami:
 - I. Lokalizacja projektowanych urządzeń musi być zgodna z przedstawionymi na załączonych mapach stanowiącymi integralną część decyzji.
 - II. Prace należy prowadzić przy możliwym ograniczeniu uciążliwości wynikających z zajęcia pasa drogowego z zapewnieniem pełnego bezpieczeństwa ruchu i zatrudnionych pracowników.
 - III. Prace muszą być prowadzone zgodnie z dokumentacją projektową i ustalonymi warunkami ich wykonania oraz przestrzeganiem obowiązujących norm i specyfikacji przez specjalistyczne podmioty gospodarcze przy właściwym wyposażeniu technicznym.
 - IV. Na etapie realizacji prac inwestor zobowiązany jest do uzyskania zezwoleń na zajęcie pasa drogowego w celu umieszczenia w nim sieci ciepłowniczej z przyłączami stosownie do art. 40 ustawy o drogach publicznych. Za prowadzenie prac oraz umieszczenie urządzenia niezwiązanego z funkcjonowaniem drogi zostaną naliczone i pobrane opłaty przewidziane w ustawie z dnia 21 marca 1985 roku o drogach publicznych (Dz. U. z 2016 roku poz. 1440 z późniejszymi zmianami).
 - V. Umieszczenie w pasie drogowym urządzeń infrastruktury technicznej powinno nastąpić poza okresem zimowym.
 - VI. Odtworzenia nawierzchni po pracach związanych z budową sieci ciepłowniczej z przyłączami należy dokonać poprzez przywrócenie jej do stanu poprzedniego.
 - VII. Wykonawca prac po wybudowaniu sieci ciepłowniczej z przyłączami udzieli gwarancji na okres 60 miesięcy licząc od dnia podpisania odbioru pasa drogowego.
 - VIII. Jeżeli budowa, przebudowa lub remont drogi wymaga przetożenia urządzenia lub obiektu, koszt tego przetożenia ponosi jego właściciel.
 - IX. Utrzymanie urządzeń niezwiązanych z potrzebami zarządzania drogami lub ruchu drogowego objętych niniejszą decyzją należy do ich posiadacza.
 - X. Przy realizacji przedmiotu niniejszej umowy należy przestrzegać zapisów wynikających z Rozporządzenia Ministra Transportu i Gospodarki Morskiej z dnia 2 marca 1999 roku w sprawie warunków technicznych, jakim powinny odpowiadać drogi publiczne i ich usytuowanie (Dz. U. z 2016 roku, poz. 124).
 - XI. **Przejście urządzenia pod utwardzoną nawierzchnią drogi należy wykonać przewiertem sterowanym z zastosowaniem rury ostonowej.**
 - XII. **W związku z tym, że pas drogowy ul. Budowlanych w Koluszkach został przekazany, jako plac budowy do wniosku o udzielenie zezwolenia na zajęcie pasa drogowego należy załączyć oświadczenie kierownika budowy o wyrażeniu zgody na wybudowanie przedmiotowego przyłącza w okresie trwania prac.**

Uzasadnienie

Wnioskiem z dnia 26 lutego 2018 roku Pani Monika Sieracka Bud-Instal ul. Bohaterów Westerplatte 125, 96-100 Skierniewice działając na podstawie pełnomocnictwa udzielonego przez Pana Tomasza Szczegielniaka – Prezesa Zarządu Koluszkowskiego Przedsiębiorstwa Sp. z o.o. ul. Mickiewicza 4, 95-040 Koluszki zwróciła się do Burmistrza Koluszek z wnioskiem o wyrażenie zgody na lokalizację w granicy pasa drogowego drogi gminnej nr 106660E ul. Budowlanych dz. nr 251/2 w Koluszkach urządzenia infrastruktury technicznej tj. sieci ciepłowniczej z przyłączami. Do wniosku załączono mapy sytuacyjne w skali 1:500 z proponowaną lokalizacją urządzenia. Przepis art. 39 ust. 3 ustawy z dnia 21 marca 1985 roku o drogach publicznych (Dz. U. z 2017 r. poz. 2222 ze zmianami) stanowi, że w szczególnie uzasadnionych przypadkach lokalizowanie w pasie drogowym obiektów budowlanych lub urządzeń niezwiązanych z potrzebami zarządzania drogami lub potrzebami ruchu drogowego może nastąpić wyłącznie za zezwoleniem właściwego zarządcy drogi wydanym w drodze decyzji administracyjnej.


Mając powyższe na uwadze należało orzec jak w sentencji.

Pouczenie

1. Przed rozpoczęciem prac budowlanych inwestor zobowiązany jest do:

- a) Uzyskania pozwolenia na budowę lub dokonania zgłoszenia zamiaru wykonania robót budowlanych.
- b) Uzgodnienia z zarządcą drogi, przed uzyskaniem pozwolenia na budowę, projektu budowlanego obiektu lub urządzenia, lokalizowanego w pasie drogowym.
- c) Uzyskania zezwolenia zarządcy drogi na zajęcie pasa drogowego, dotyczącego prowadzenia robót budowlanych lub umieszczenia w nim obiektu lub urządzenia. Do wniosku o wydanie zezwolenia należy załączyć oświadczenie wykonawcy o odpowiedzialności za bezpieczeństwo ruchu kołowego i pieszego oraz schemat zabezpieczenia pasa drogowego zgodnie z wymogami bezpieczeństwa ruchu. Wniosek o wydanie zezwolenia na zajęcie pasa drogowego należy złożyć minimum na **14 dni** przed planowanym terminem rozpoczęcia prac.

2. Od niniejszej decyzji służy stronom prawo wniesienia odwołania do Samorządowego Kolegium Odwoławczego w Łodzi, ul. Piotrkowska 86, za pośrednictwem Burmistrza Koluszek w terminie 14 dni od daty otrzymania niniejszej decyzji. W trakcie biegu terminu do wniesienia odwołania strona może zrzec się prawa do wniesienia odwołania wobec Burmistrza Koluszek, który wydał decyzję. Z dniem doręczenia Burmistrzowi Koluszek oświadczenia o zrzeczeniu się prawa do wniesienia odwołania przez ostatnią ze stron postępowania, decyzja staje się ostateczna i prawomocna.

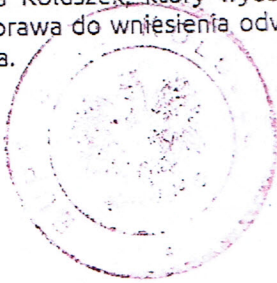


up. BURMISTRZA

Beata Kozick-Szaniłowska
Burmistrz Gminy

Otrzymują:


1. KPGK Sp. z o.o. ul. Mickiewicza 4, 95-040 Koluszki za pośrednictwem Pani Moniki Sierackiej ul. Bohaterów Westerplatte 125, 96-100 Skierniewice
2. A/a.

Sprawę prowadzi:
Referat Gospodarki Komunalnej
Tel. 44 725 67 75
e-mail: a.olek@koluszki.pl

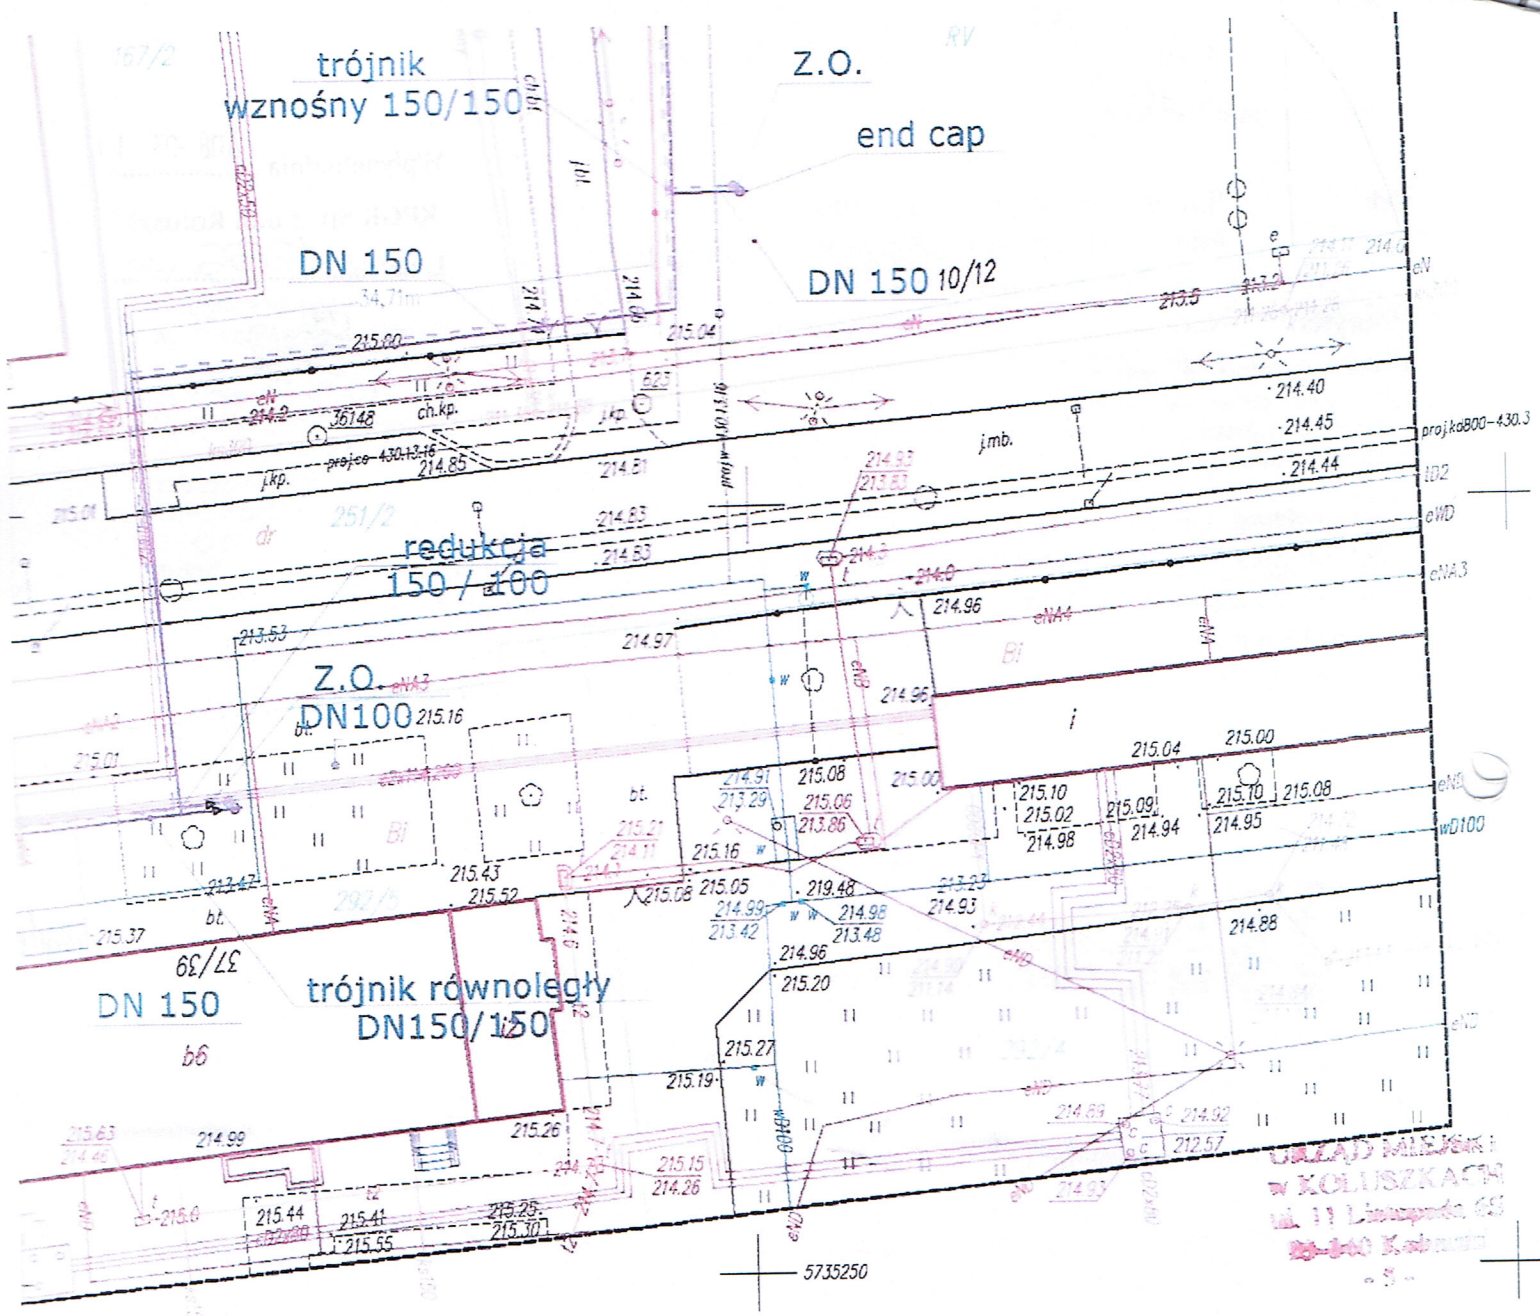

Wytycznik graficzny o 1 decy
Nr. G1D. 7230. 1. 4. 11. 2. 2
z dnia 28. 02. 2018

Zestawienie arkuszy

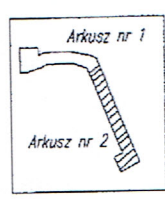

Legenda

- oznaczenie i symbol konturu użytku gruntowy, który nie jest ujawniony w bazie danych
- m w żywopłot
- 215 warstwica pomocnicza i jej opis
- 210 warstwica ciągła i jej opis

tylko w zakresie opracowania

została wykonana
rozpoznaniami gruntowymi

w terenie innych przewodów o których brak informacji