


Schemat układania mat kompensacyjnych


etap II - cz. 1

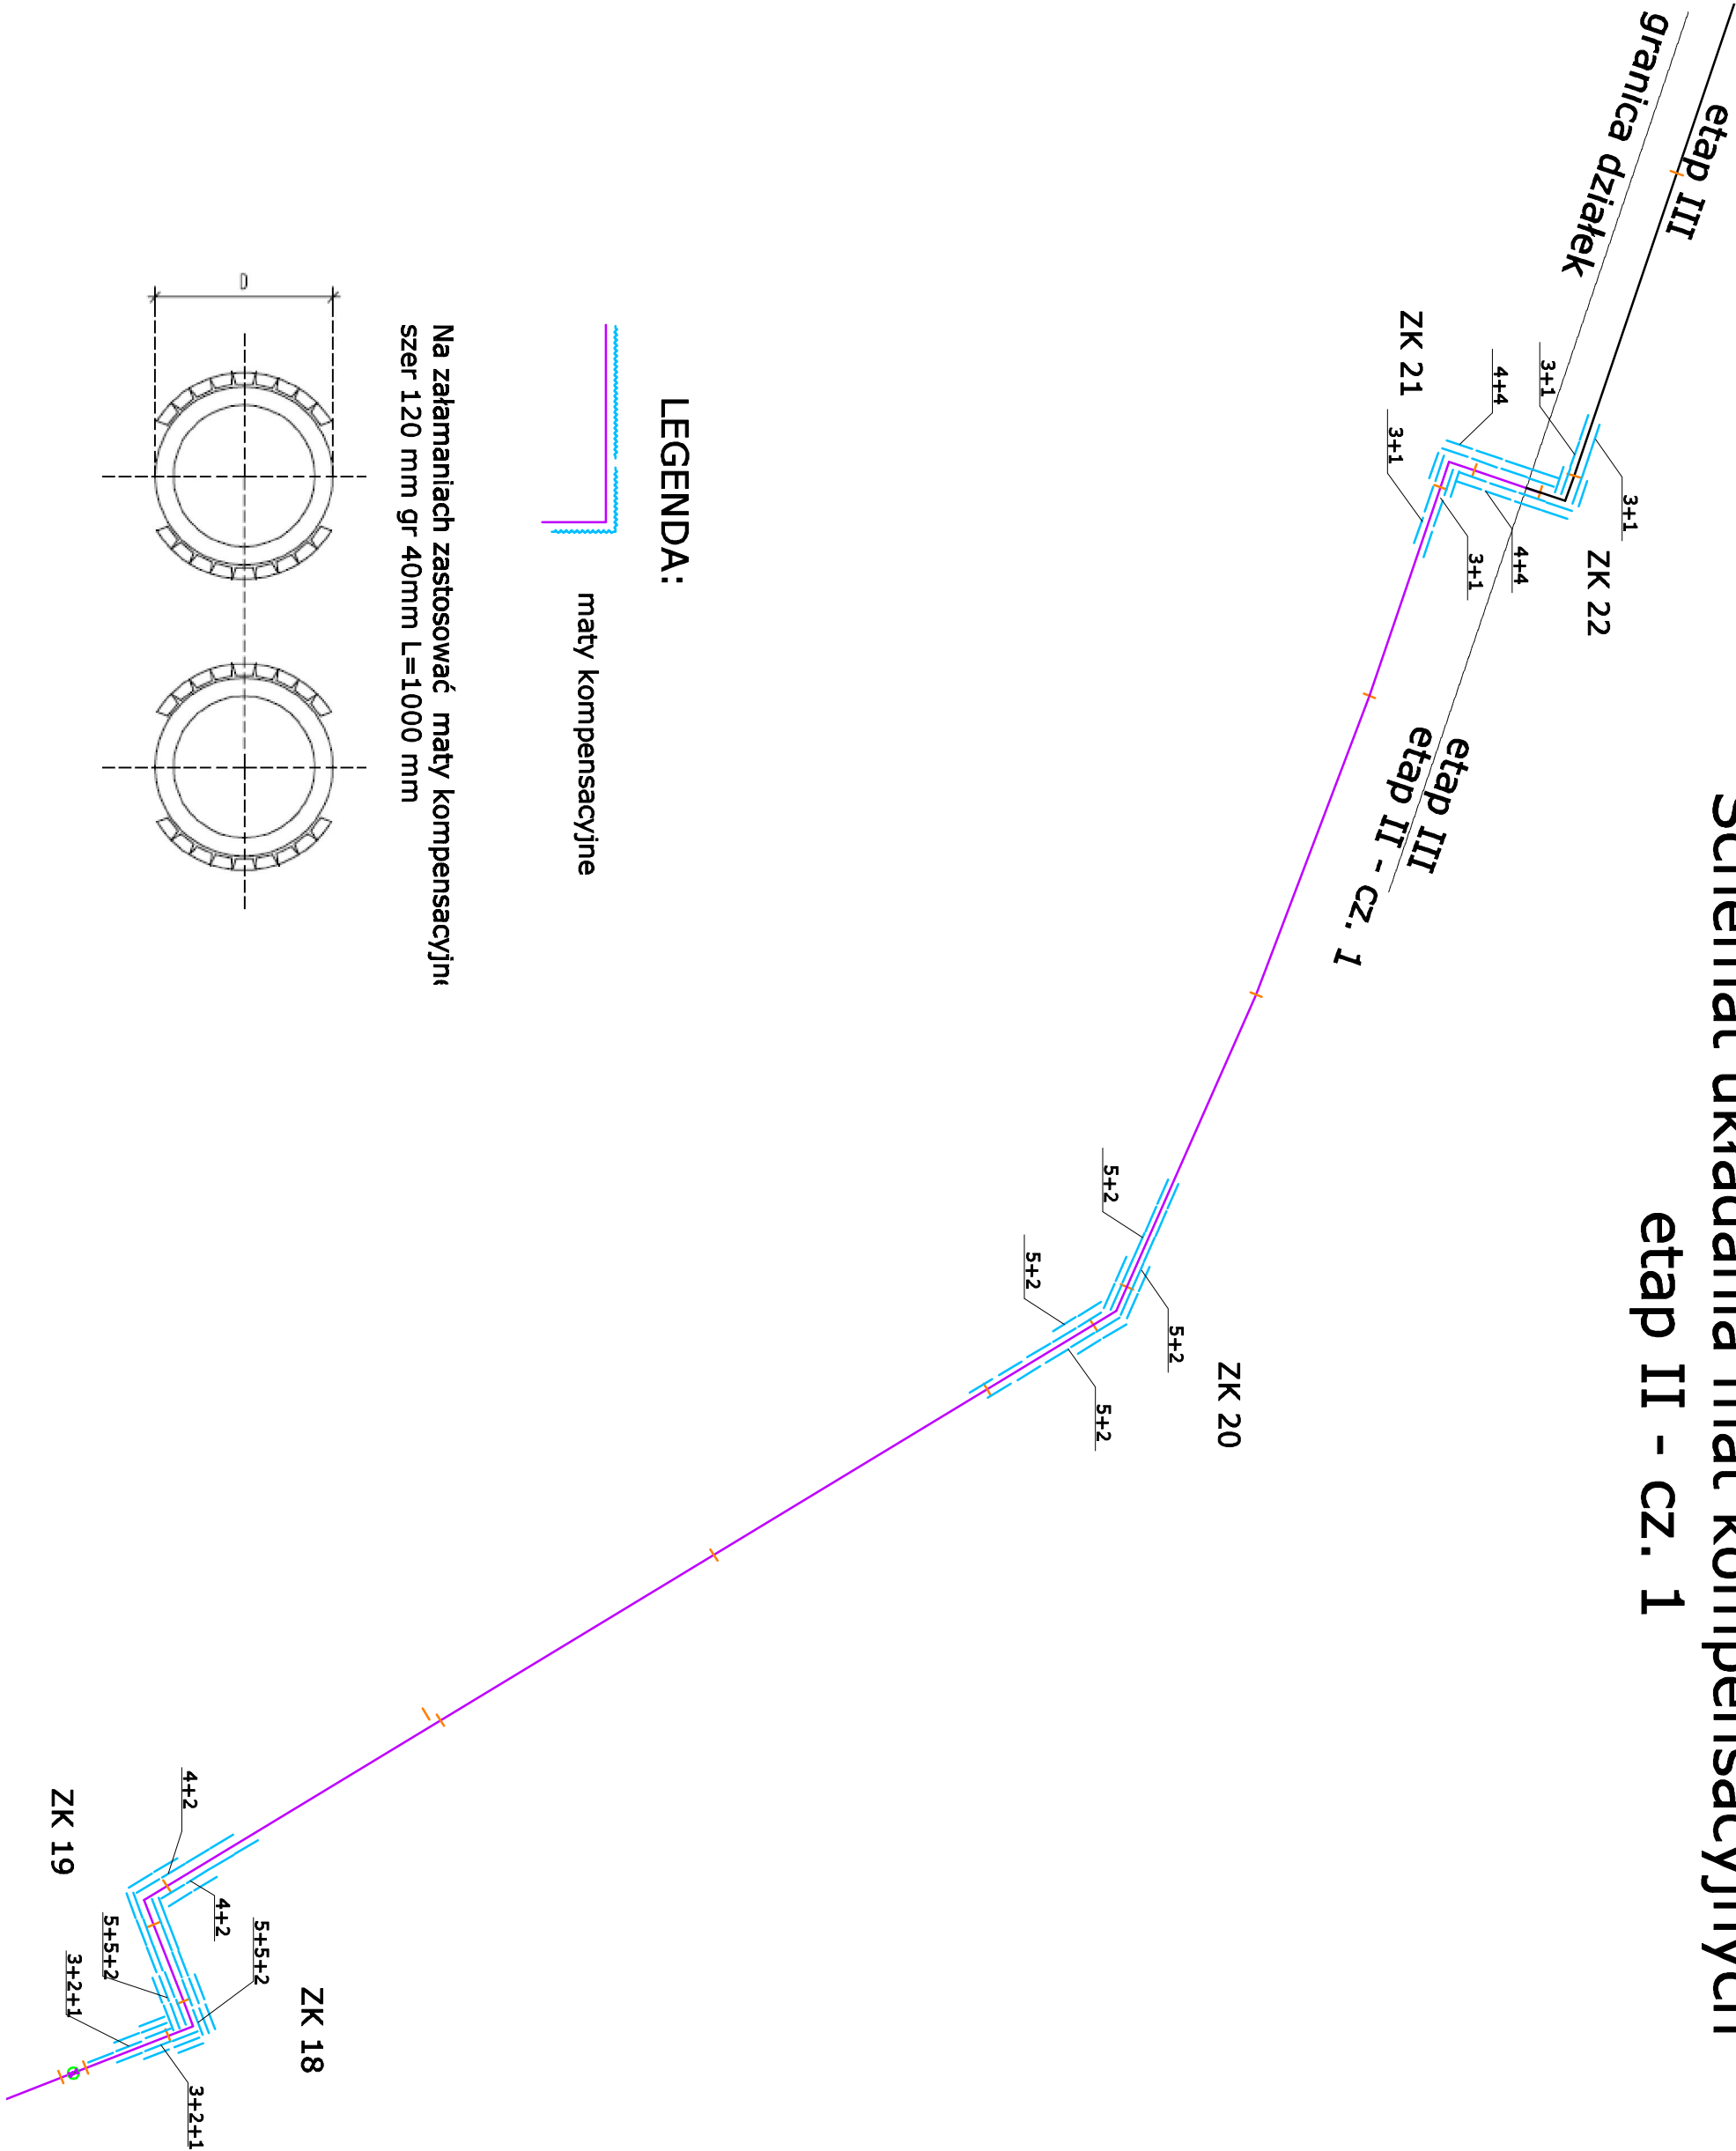

LEGENDA:

maty kompensacyjne

Na załamaniach zastosować maty kompensacyjne
szer 120 mm gr 40mm L=1000 mm

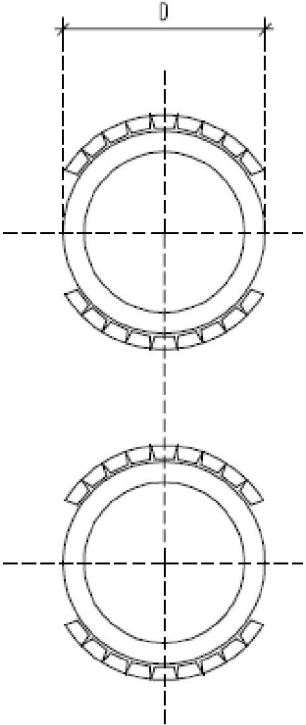

JEDNOSTKA PROJEKTOWA :		Bud-Instał Monika Sieracka ul. Bok, Westerplatte 125 86-100 Słaniewice tel 790-880-977	
INWESTOR :		Kolejstwo Przedsiębiorstwo Gospodarki Komunalnej Sp. z o.o. ul. Mickiewicza 4/55-040 Kolszt ul. nr ew. 1/1/2, 1/2/0/5, 1/2/0/11, 1/2/0/7, 1/2/0/1 1/251 obr. 5 m. Kolszt oraz 311 obr. Feligławy m. Kolszt	
LOKALIZACJA OBIĘKTU :		Sp. z o.o. ul. Mickiewicza 4/55-040 Kolszt	
Tytuł opracowania:		Schemat układania mat kompensacyjnych cz. 1	
PROJEKTOWAŁ :		mgr inż. Monika Sieracka	
SPRAWDZIŁ :		mgr inż. Tomasz Chariński	
DATA :		Maj 2018	
SKALA :		1:250	
NR RYS :		C.O.-06	