


PLAN SYTUACYJNY  
Skala 1:500

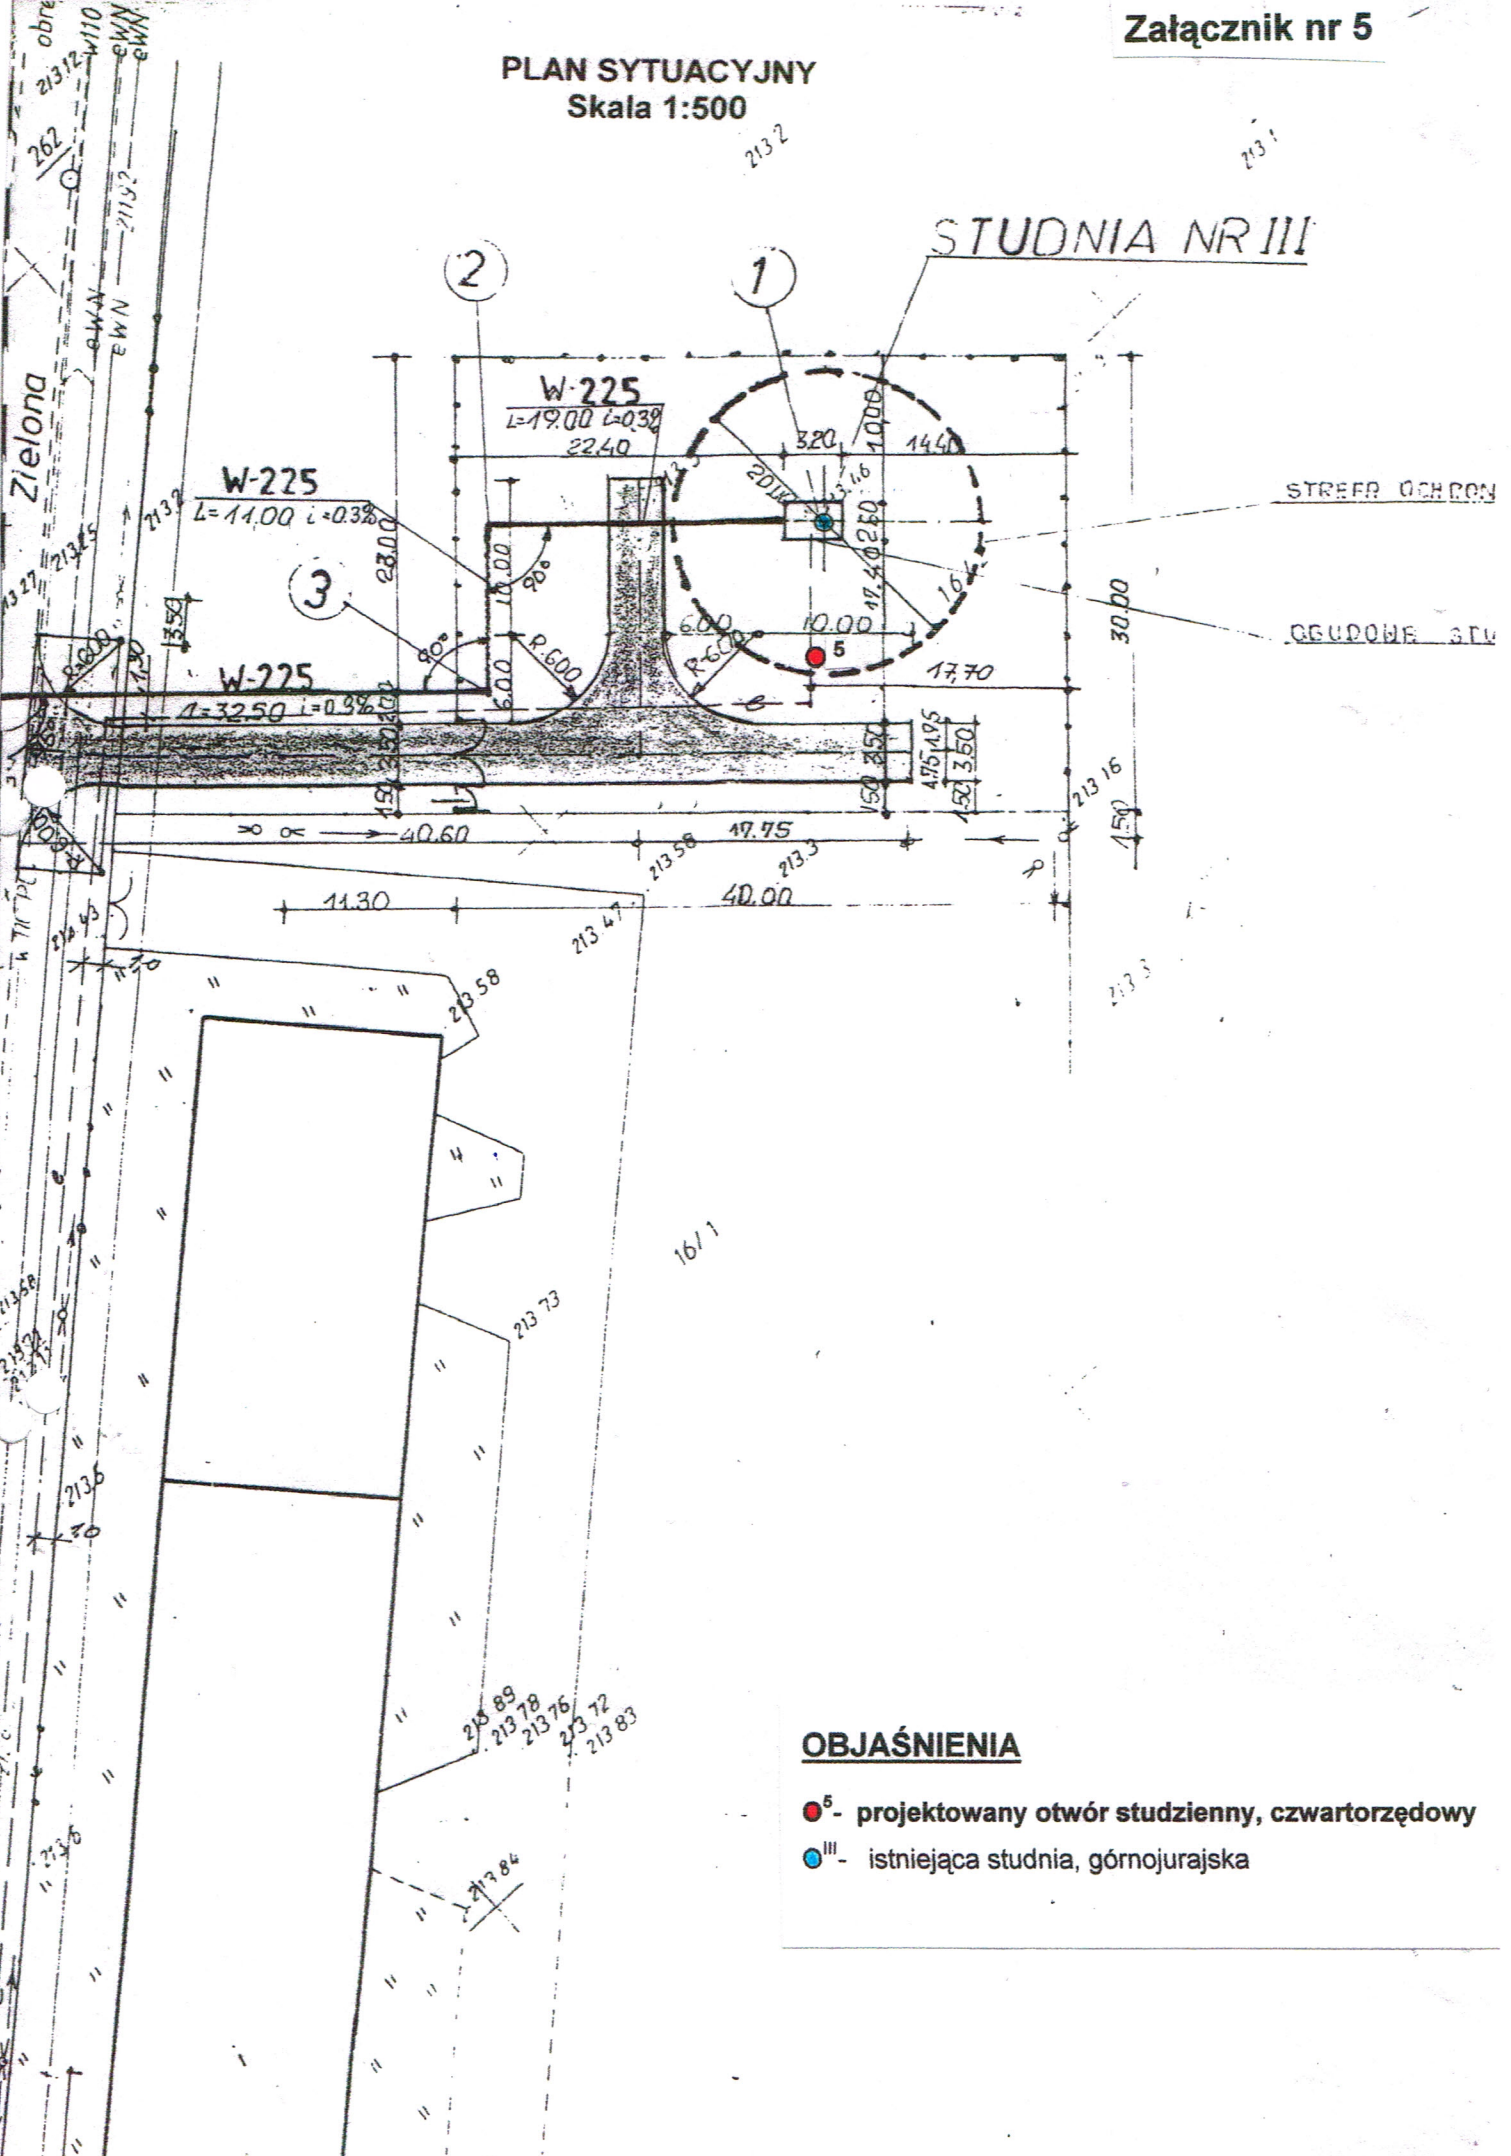

**OBJAŚNIENIA**

- <sup>5</sup> - projektowany otwór studzienny, czwartorzędowy
- <sup>III</sup> - istniejąca studnia, górnourajska