


Niniejsza mapa jest kopią
mapy zasadniczej
Licencja nr PODGik.6642.1289.2024_1006_CL2
i jest zgodna z oryginałem

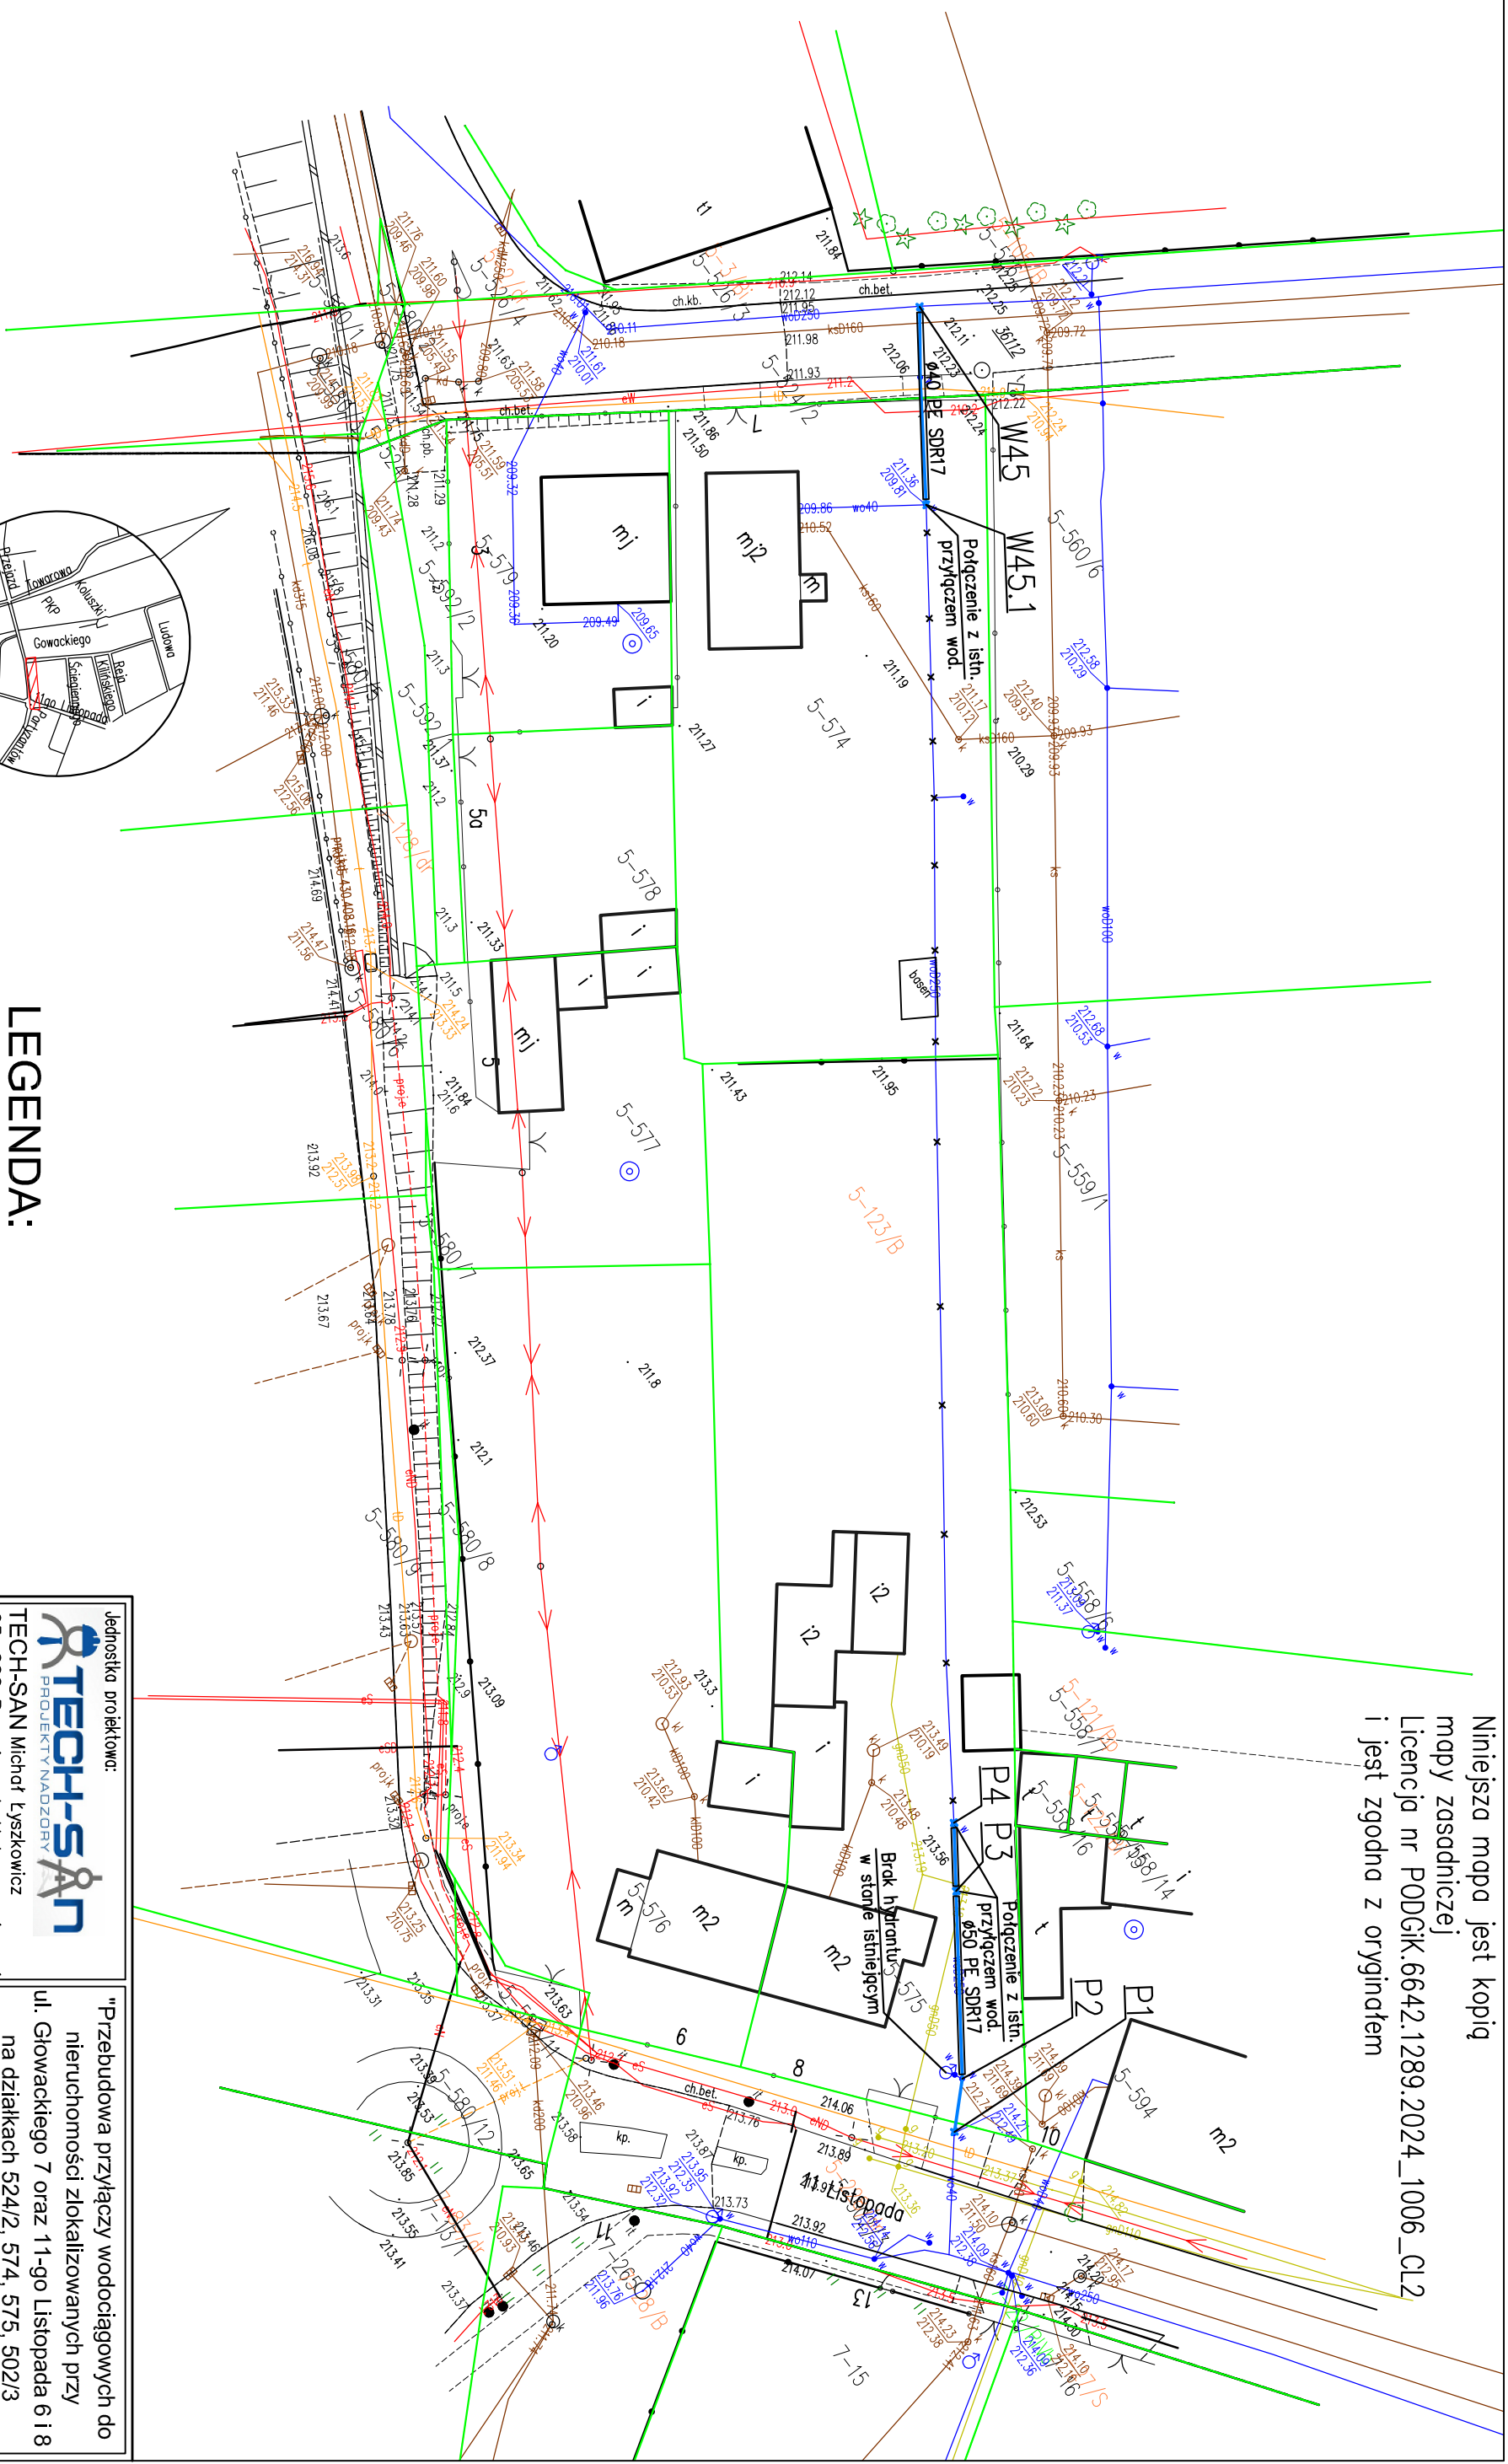

LEGENDA:


proj. przyłącze wodociągowe

miejsca włączeń do sieci

oznaczenia proj. węzłów

nr działań objętych inwestycją

sieć przeznaczona do likwidacji

<p>Jednostka projektowa:</p>  <p>TECH-SAN Michał Łyszkowicz 95-060 Brzeziny ul. Hetmana 4 m 1 M: 534837155, @m.lyszkowicz@wp.pl</p>		<p>"Przebudowa przyłączy wodocigowych do nieruchomości zlokalizowanych przy ul. Głowackiego 7 oraz 11-go Listopada 6 i 8 na działkach 524/2, 574, 575, 502/3 obr. 005, m. Koluszki"</p>	
<p>Inwestor:</p> <p>KPGK Sp. z o.o. w Koluśkach ul Mickiewicza 4, 95-040 Koluszki</p>	<p>Tytuł rys.:</p> <p>PROJEKT ZAGOSPODAROWANIA TERENU</p> <p>PROJEKT TECHNICZNY</p> <p>branża instalacyjna – sanitarna</p>	<p>Skala:</p> <p>1:500</p>	<p>Rys nr</p> <p>1</p>
<p>Projektant:</p> <p>mgr inż. Michał Łyszkowicz</p>	<p>upr. nr LOD/2951/PWMS/16 specj. instalacyjno – sanitarna</p>	<p>09.2024</p>	