
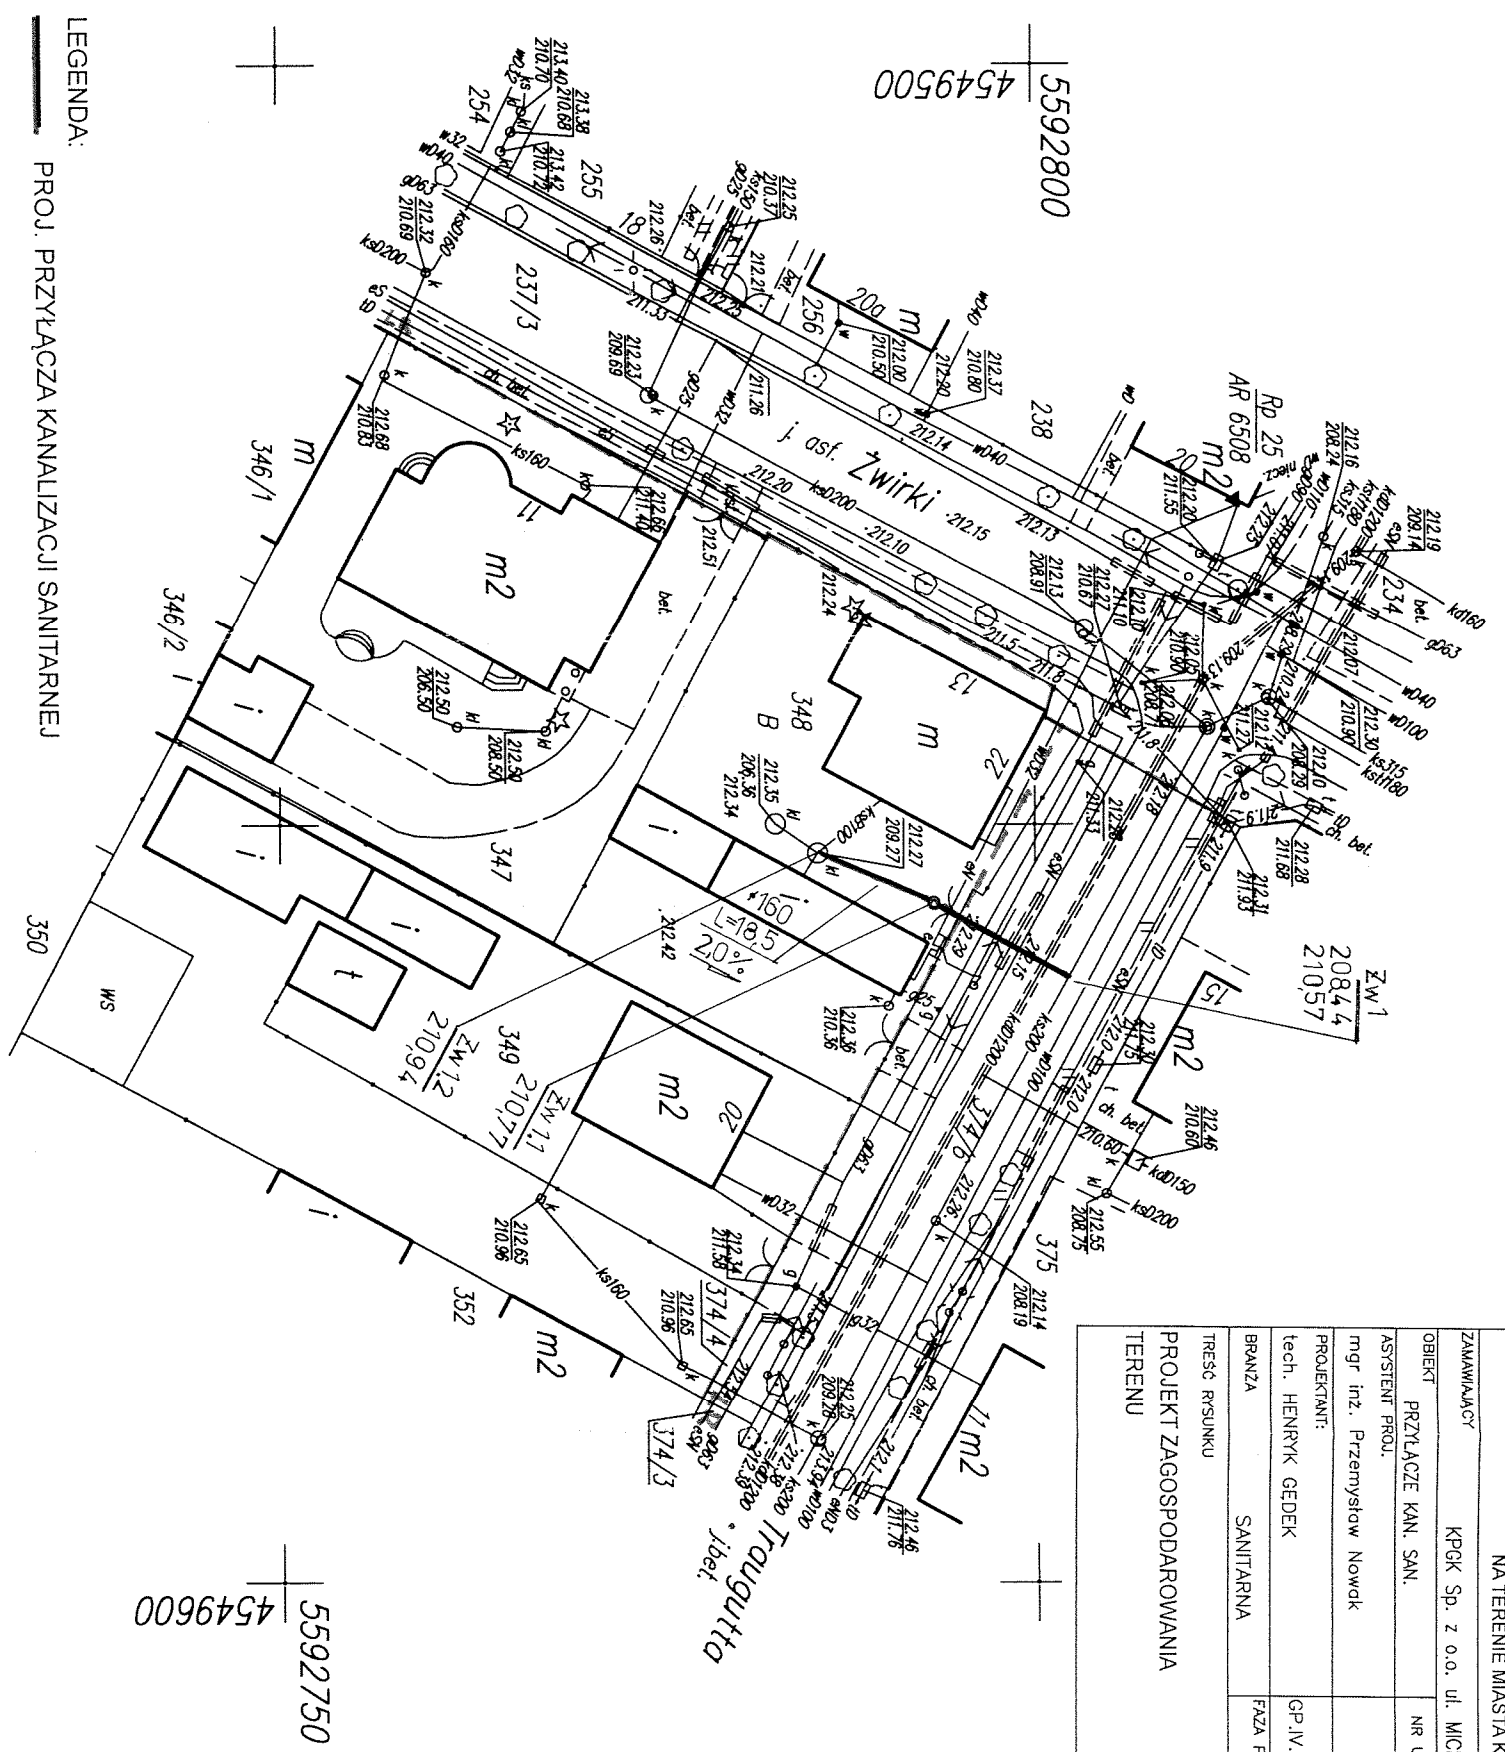


ZISPIN I H. D. GEDEK S.C.  
 UL. SŁOWACKIEGO 9  
 97-200 POKRÓW/TURB.  
 TEL. 44 547 59 70

JEDNOSTKA PROJEKTOWA	BUDOWA PODŁĄCZEN DO KANALIZACJI SANITARNEJ NA TERENIE MIASTA KOLUSZKI ORAZ WSI ZAKOWICE		
PROJEKT	BUDOWA PODŁĄCZEN DO KANALIZACJI SANITARNEJ NA TERENIE MIASTA KOLUSZKI ORAZ WSI ZAKOWICE		
ZAMAWIĄCY	KPGK Sp. z o.o. ul. MCKIEMCZA 4, 95-040 KOLUSZKI		
OBIEKT	PRZYŁĄCZE KAN. SAN.	NR UPRAWNIEN	Podpis
ASISTENT PROJ.	mgr inż. Przemysław Nowicki		
PROJEKTANT:	tech. HENRYK GEDEK		
BRANŻA	SANITARNA	FAZA PROJEKTU:	PROJEKT BUD-WYK
TESEŃ RYSUNKU	ULICA	NR DZ. / OBR.	4
PROJEKT ZAGOSPODAROWANIA TERENU	ZWIRKI	SKALA	1:500
		NR	74

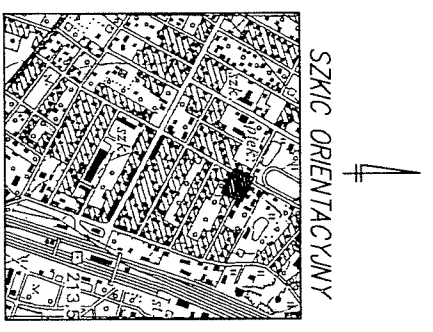

LEGENDA:  
 — PROJ. PRZYŁĄCZA KANALIZACJI SANITARNEJ  
 - - - LINIA REGULACYJNA

Oryginał niniejszej mapy został zaewidencjonowany w PODGIGK

Starostwo Łódź Wsch. w dniu ..... pod nr .....

Mapa aktualna na dzień 09.05.2013r.

STAROSTA ŁÓDZKI WSCHODNI  
 POWIATOWY OŚRODEK DOKUMENTACJI  
 GEODEZYJNEJ I KARTOGRAFICZNEJ  
 DLA POWIATU ŁÓDZKIEGO WSCHODNIEGO

W obszarze oznaczonym na...  
 16.05.2013  
 1561/13

woj. łódzkie  
 powiat: łódzki wschodni  
 miasto: Koluszki  
 obręb ewidencyjny: 4  
 ulica: Żwirki 13  
 DZIAŁKA 348

Mapa sytuacyjno-wysokościowa  
 dla celów projektowych  
 w skali 1:500

Opracowano na podstawie arkusza mapy zasadniczej sekcja nr 123.113.1412.1414  
 oraz robót mapy z terenem z miastem Koluszki obr. 4  
 Układ współrzędnych "1965" Granice w/g ewidencji gruntów

WYKONAWCA  
 PRACOWNIA GEODEZYJNA  
 "GEODROG" S.C.  
 Łódź ul. Roosevelta 7/10 tel. 636-23-81

GEODETA UPRAWNIONY  
 Renata Grzybowska  
 Łódź ul. Czajkowskiego 2m24  
 UPRAWNIENIA NR 17784  
 Łódź, dn. 13.05.2013r.

152